


489n
WA1+10.0

-327.7-

490n
WE3+7.5

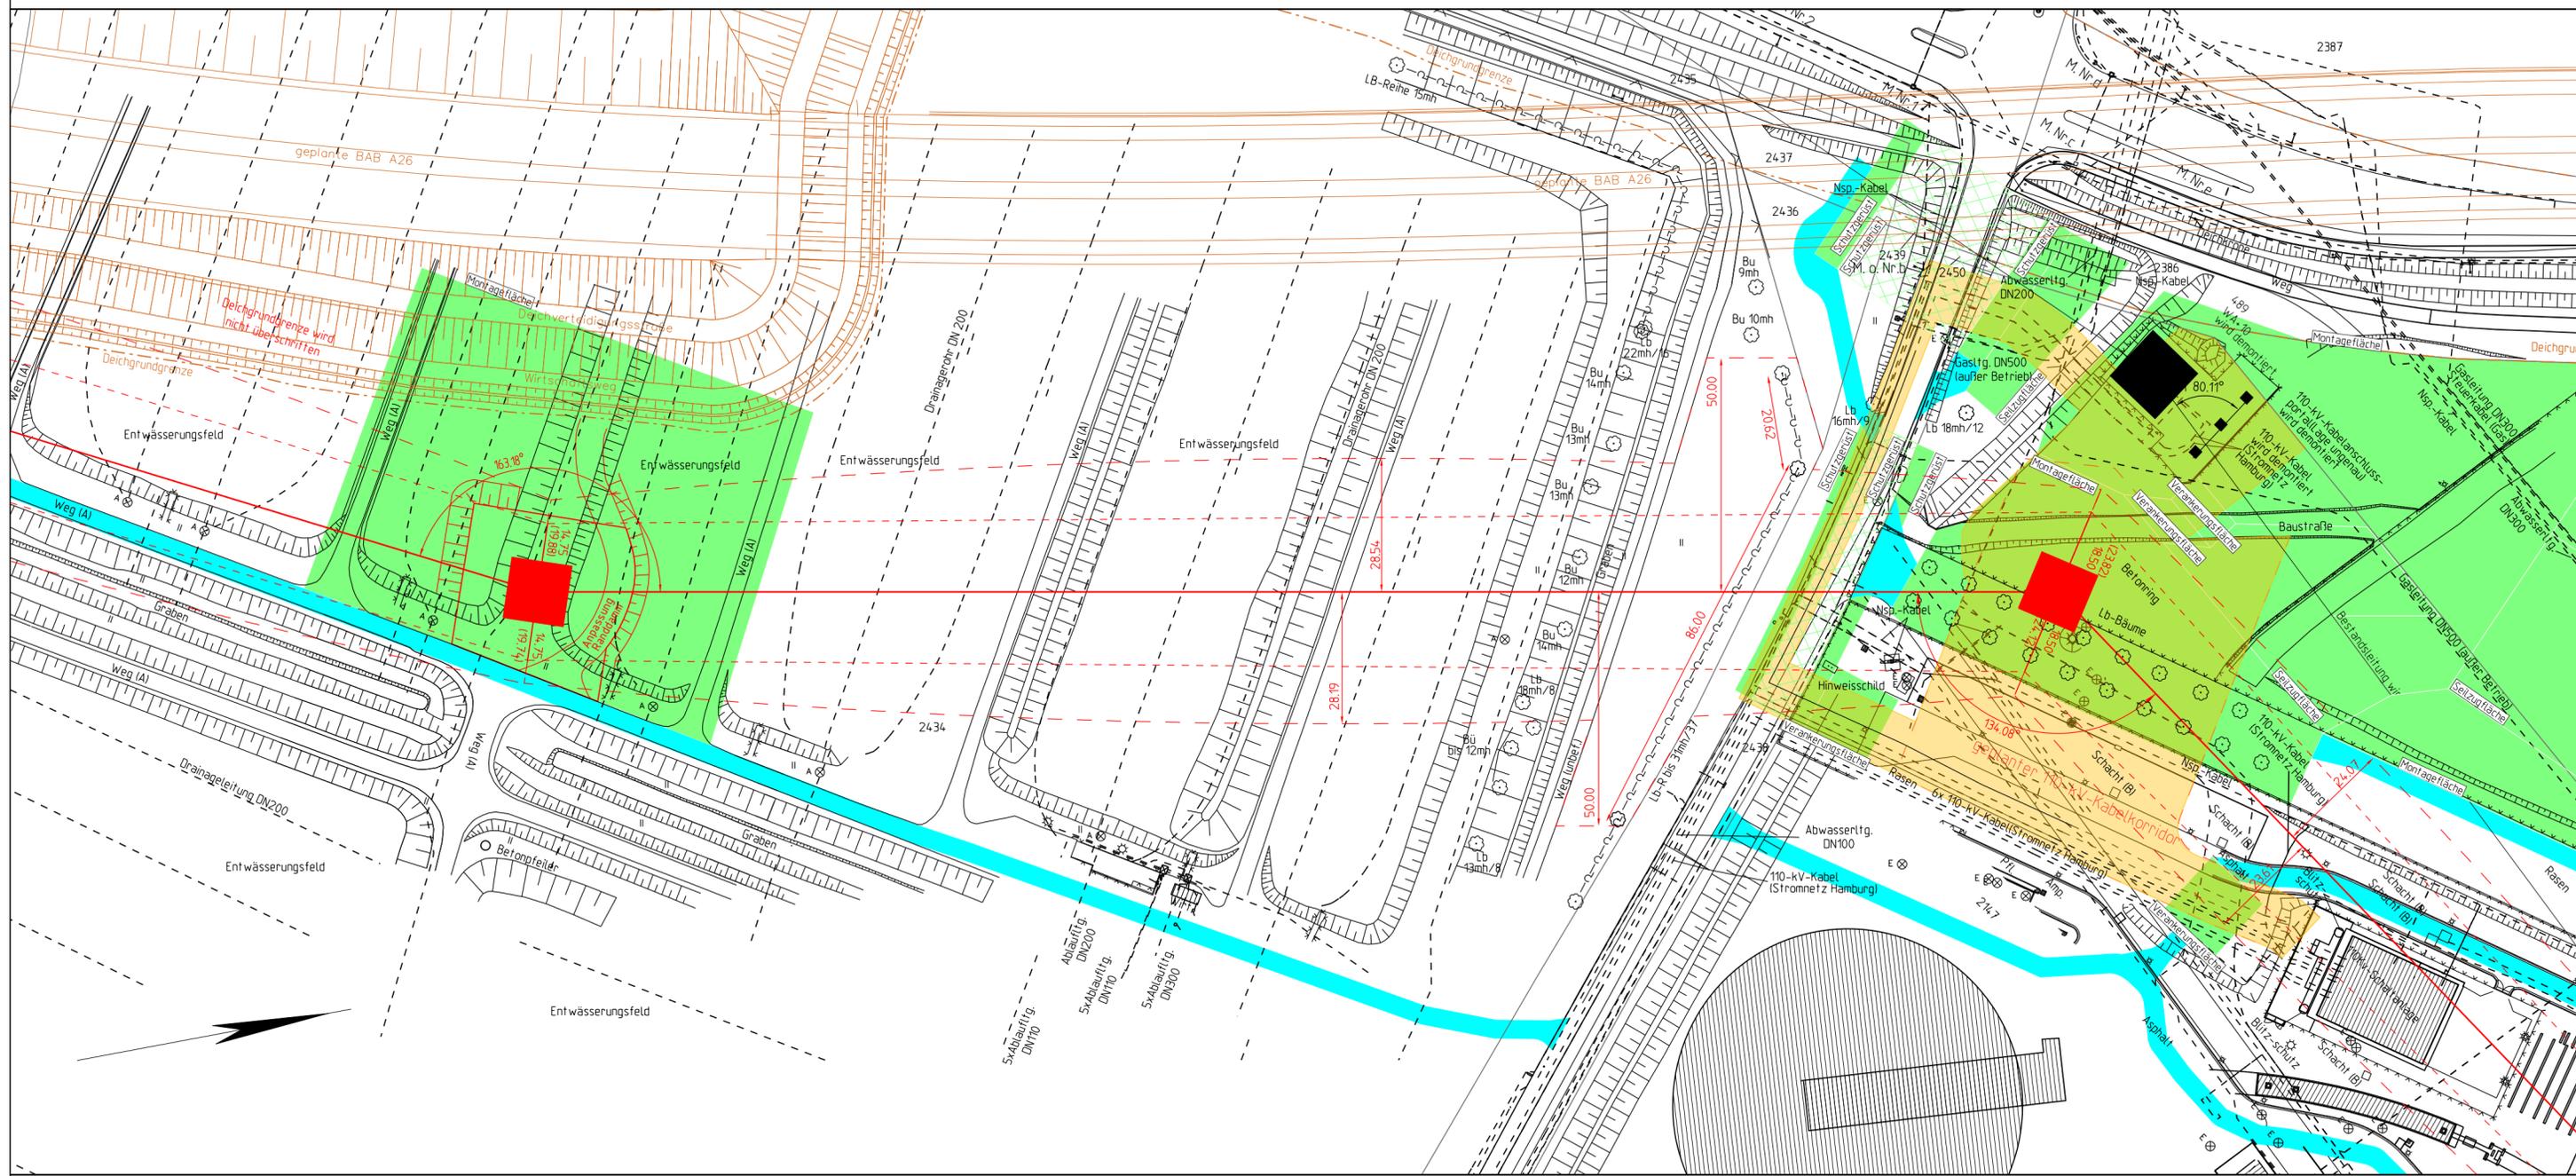

Land Hamburg

Freie und Hansestadt Hamburg

Gemarkung Moorburg

Bezirk Harburg

Unterlage zum Feststellungsentwurf **1.Planänderung**
 A26-Ost
 AK HH-Süderelbe (A7) bis AD/AS HH-Stillhorn (A1)
 VKE 7051: AK HH-Süderelbe (A7) - AS HH-Hafen Süd



380-kV-Freileitung Hamburg Süd - Moorburg M1/M2
110-kV-Freileitung Hamburg Süd - Moorburg 90/91

Titel: Lageplan Montageflächen/Seilzugflächen
M 489n - M 490n

Unterlage: 16.3a

Blatt: 8 von 9
Index A

Maßstab: 1:1000

Legende:

Montagefläche ■
 Montagefläche 110-kV-Kabel ■
 Seilzugfläche —
 Netzfläche Schutzgerüst ▨
 Zufahrtsfläche ■

Grenzen:

Land
 Reg.Bez.
 Kreis
 Stadt/Gem.
 Gemarkung
 Flur
 Flurstück
 Nutzungsartengrenze
 LSG / NSG
 WSG
 Sondergebiete

Abspannmast ■ mit Bemalung bis zum äußeren Seil
 Tragnast mit Bemalung bis zum äußeren Seil
 Ordnungsnr. Klammermaße = Schutzstreifenbreite

Vorhabensträger: 50Hertz Transmission GmbH
 Heidestraße 2
 10557 Berlin

Bearbeitung: SPIE SAG GmbH, SB Hannover
 Zum Blauen See 5
 31275 Lehrte

Nr.	Änderung	Datum	Name
1.	Änderung der farblichen Darstellung der A26 und der Planung Dritter	17.06.2021	SPIE/Alcalá
2.	Feldvergleich	17.06.2021	SPIE/Alcalá
3.	Eintragung Arbeitsfläche 110-kV-Kabeltrasse	17.06.2021	SPIE/Alcalá
4.	Anpassung Arbeitsflächen (Zuwegung-, Montage-, Seilzug-, Abankerung- und Schutzgerüstflächen)	17.06.2021	SPIE/Alcalá
5.	Ergänzung geplanter 110-kV Kabelkorridor	25.06.2021	50Hertz

Kartengrundlage: ALK, Stand 07.2013 /LGV Hamburg
 Planwerk im amtlichen Koordinatensystem des Landes HH
 ETRS89/UTM32/LS310

Dateibezeichnung: LPM_C_L_HSM_489n-490n

Stand: 12.2016/SAG/Häuschen