


490n
WE3+7.5

-247.5-

491
WA1+10.0

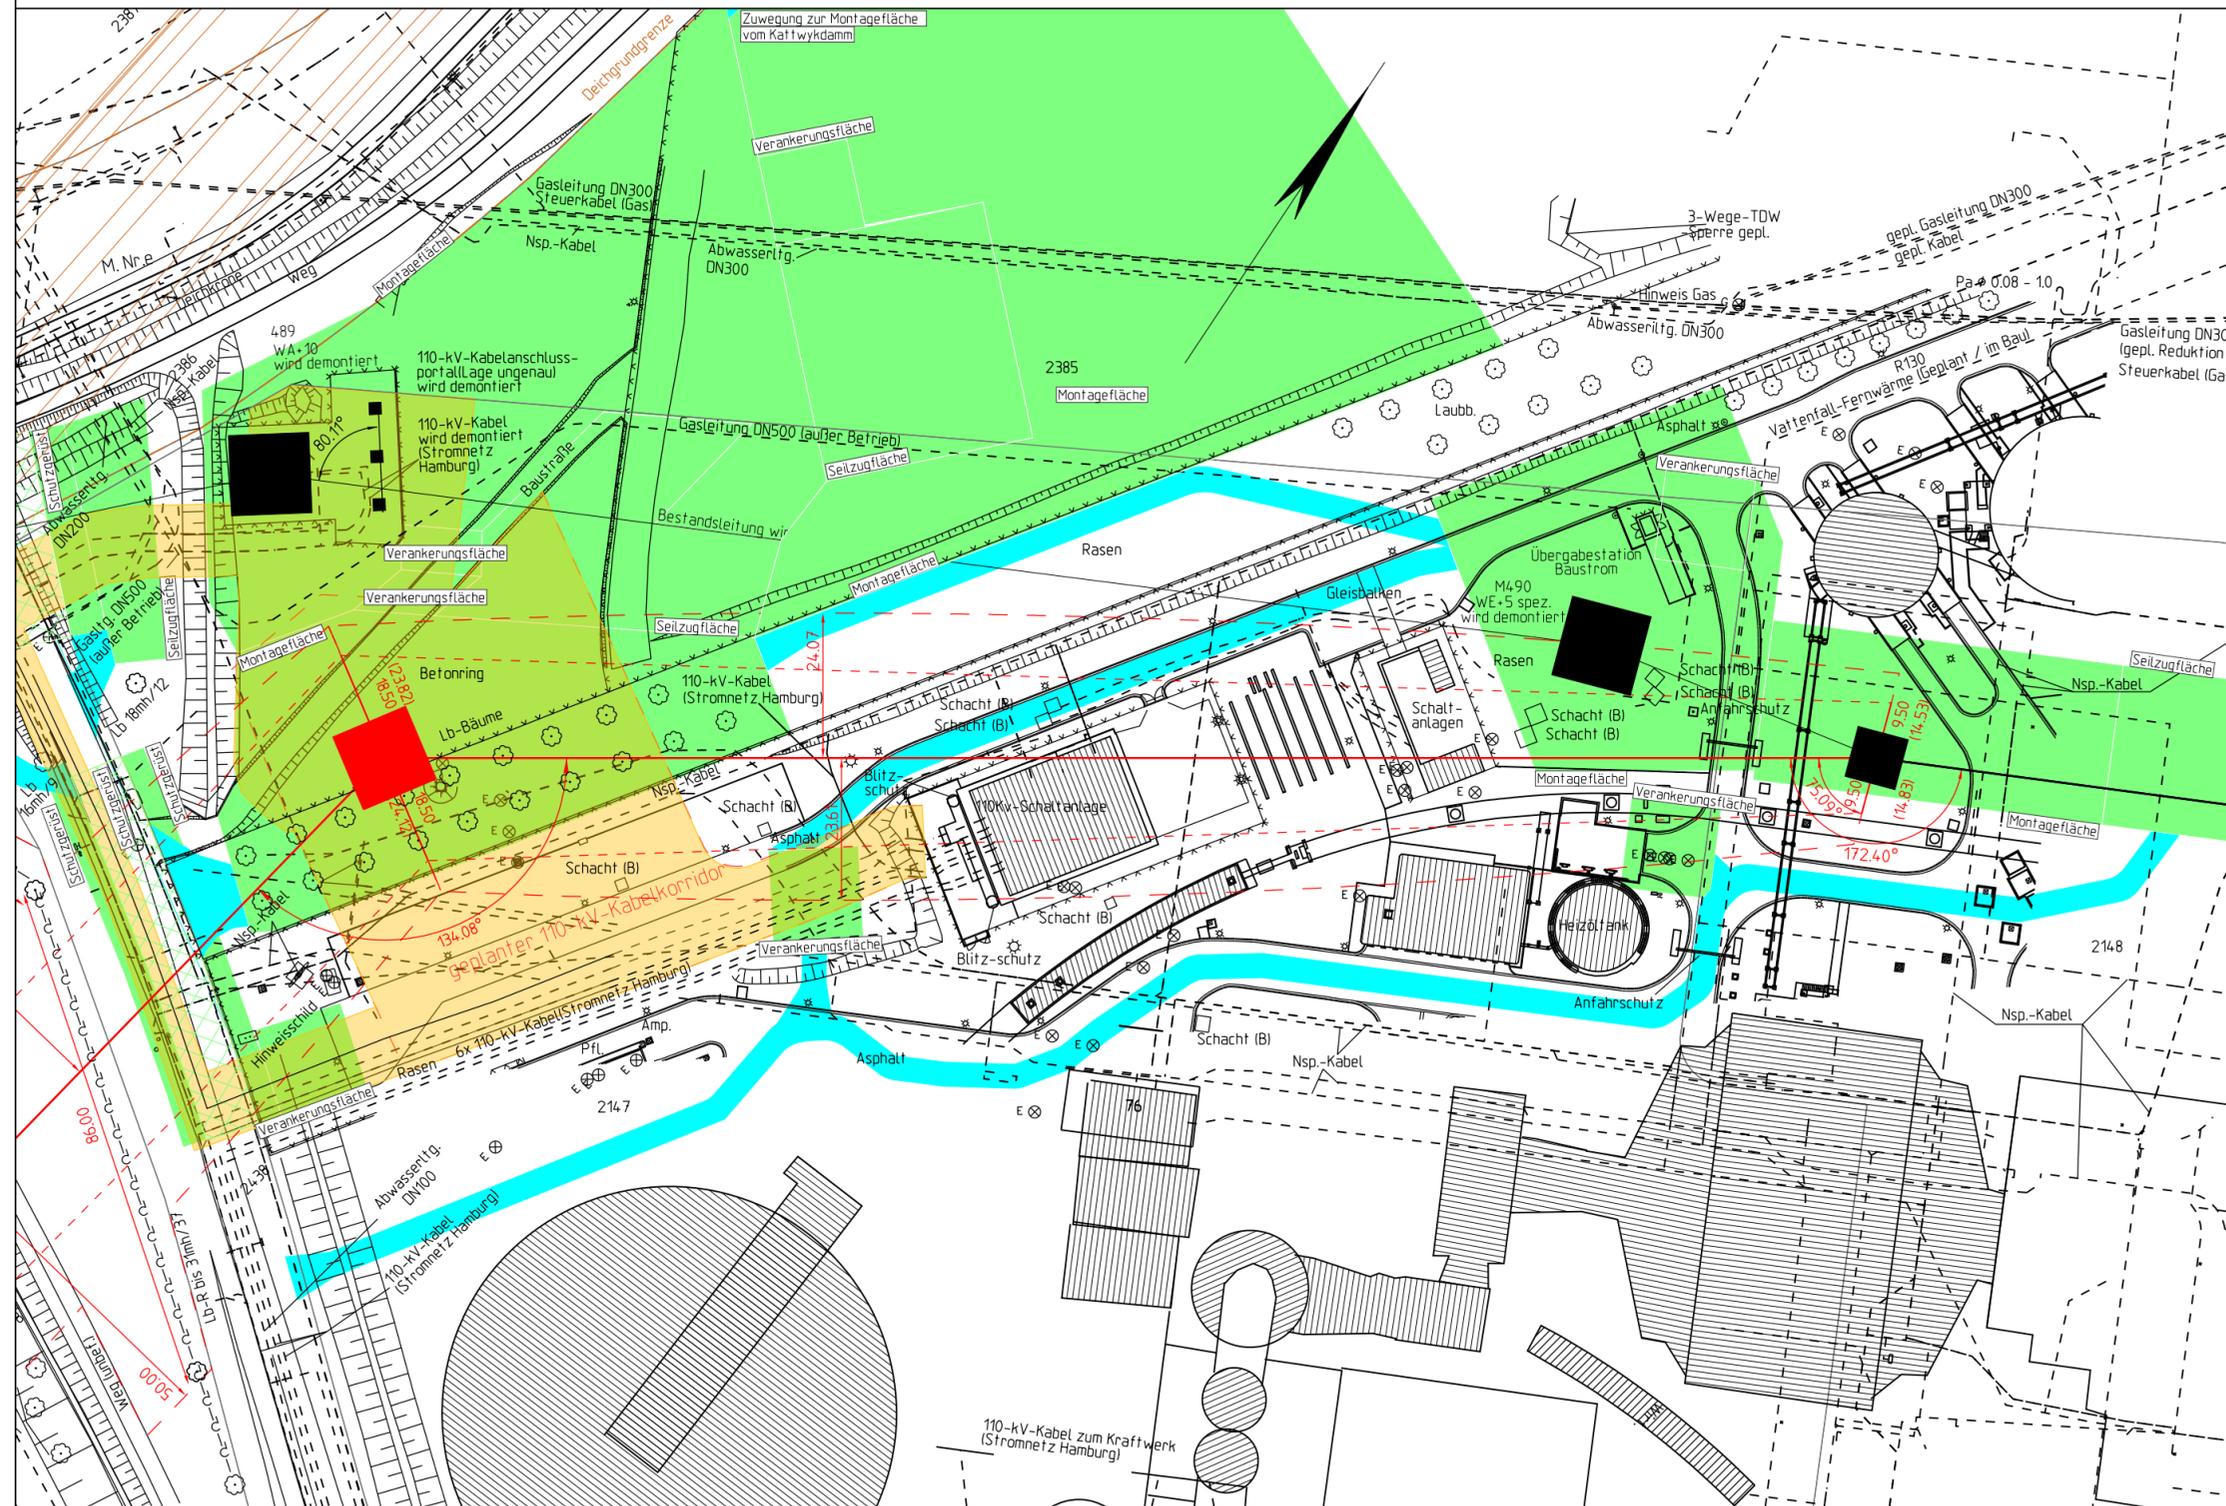

Unterlage zum Feststellungsentwurf **1.Planänderung**
A26-Ost
AK HH-Süderelbe (A7) bis AD/AS HH-Stillhorn (A1)
VKE 7051: AK HH-Süderelbe (A7) - AS HH-Hafen Süd



380-kV-Freileitung Hamburg Süd - Moorburg M1/M2
110-kV-Freileitung Hamburg Süd - Moorburg 90/91

Titel: Lageplan Montageflächen/Seilzugflächen
M 490n - M 491

Unterlage: 16.3a

Blatt: 9 von 9
[Index A](#)

Maßstab: 1:1000

Legende:

Montagefläche		Seilzugfläche		Zufahrtsfläche	
Montagefläche 110-kV-Kabel		Netzfläche Schutzgerüst			

Grenzen :

Land		Abspannmast		mit Bemaßung bis zum äußeren Seil	Klammermaße = Schutzstreifenbreite
Reg.Bez.		Tragmast		mit Bemaßung bis zum äußeren Seil	Klammermaße = Schutzstreifenbreite
Kreis		Ordnungsnummer			
Stadt/Gem.					
Gemarkung					
Flur					
Flurstück					
Nutzungsartengrenze					
LSG / NSG					
WSG					
Sondergebiete					

Vorhabensträger: 50Hertz Transmission GmbH
Heidestraße 2
10557 Berlin

Bearbeitung: SPIE SAG GmbH, SB Hannover
Zum Blauen See 5
31275 Lehrte

Nr.	Änderung	Datum	Name
1.	Änderung der farblichen Darstellung der A26 und der Planung Dritter	17.06.2021	SPIE/Alcalá
2.	Feldvergleich	17.06.2021	SPIE/Alcalá
3.	Eintragung Arbeitsfläche 110-kV-Kabeltrasse	17.06.2021	SPIE/Alcalá
4.	Anpassung Arbeitsflächen (Zuwegung-, Montage-, Seilzug-, Abankerung- und Schutzgerüstflächen)	17.06.2021	SPIE/Alcalá
5.	Ergänzung geplanter 110-kV Kabelkorridor	25.06.2021	50Hertz

Kartengrundlage: ALK, Stand 07.2013 /LGV Hamburg
Planwerk im amtlichen Koordinatensystem des Landes HH
ETRS89/UTM32/LS310

Land Hamburg Freie und Hansestadt Hamburg Bezirk Harburg Gemarkung Moorburg

Dateibezeichnung: LPM_C_L_HSM_490n-0491

Stand: 12.2016/SAG/Häuschen