

Versorgungseinrichtungen	
Bestand (Auszug)	
<u>HSE Stadt (Hiesburger Stadtentwässerung)</u>	
Regenwasser	DN Schmutzwasser
150	150
200	200
250	250
300	300
400	400
500	500
600	600
700	700
800	800

Hinweis:

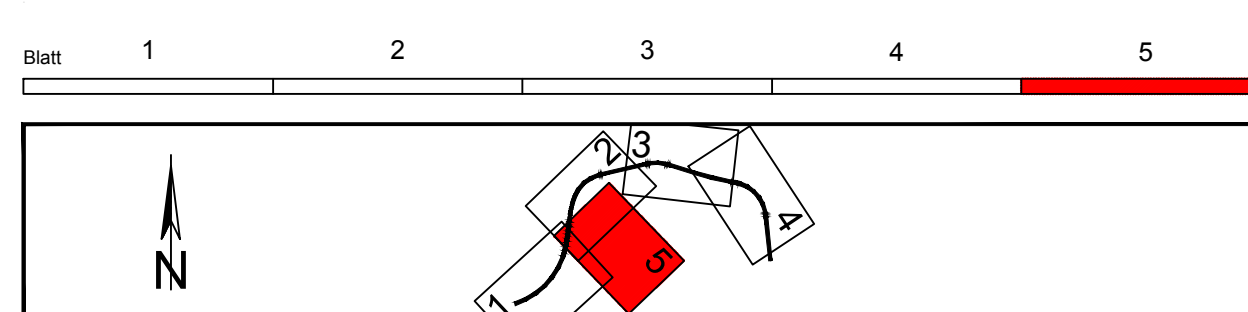
Hier sind nur Entwässerungsleitungen dargestellt.



Sonstige Versorgungsträger siehe gesonderte Planunterlagen!



[illegible]

Quellenangabe der Grundkarte:
Luftbilder - True-DOP5, Stand: 22.03.2015
Stadtgrundkarte, Stand: unbekannt

Lagebezugssystem: ETRS89/ Gauß-Krüger/ LS 320	Höhenbezugssystem: DHHN 92/ Höhenstatus 160
--	--




 <p>VÖSSING INGENIEURBÜRO</p>  <p>Landwehr, André und Partner Ingenieur-Techniker-Verband (ITV) e.V.</p>	Ingenieurgesellschaft (INGE) A36 Vöpping - LAP o/o Vöpping Ingenieurgesellschaft mbH Halberweg 26 22169 Hamburg Tel.: (040) 853 755 - 0 gez. i.V. Manolf Hamburg, den 25.04.2019					
	Bearbeitet	04/2019	SM			
	Gezeichnet	04/2019	FW			
	Geprüft	04/2019	IV			

 im Auftrag der Autobahn GmbH des Bundes  Die Autobahn Deutsche Einheit Fernstraßenplanungs- und -bau GmbH Zimmerstraße 54 10117 Berlin Telefon (030) 202 43 - 0 Telefax (030) 202 43 - 291 www.deges.de	Datum	Zeichen
	Bearbeitet	30.06.2023 ge2 Mertschke
	Geprüft	30.06.2023 ge2 Schaefer
VKE	7052	

2	Anpassung der Anschlussbereiche Moorburg Hauptdach an den Bestandsdach	26.06.2023	FW
1	Übernahme der geänderten Trasse der 380kV-Leitung aus der 1. Planänderung Abschnitt 6a	26.06.2023	FW
Nr.	Art der Änderung	Datum	Zeichen

FESTSTELLUNGSENTWURF 1. PLANÄNDERUNG

Die Autobahn GmbH des Bundes		Unterlage/Blatt-Nr.: 5/9 A
Straße A26 / Abschnitt 6 b		Lageplan 2+842 - 3+122
PROJIS-Nr.: 02019905 00		Ebene 0 Maßstab: 1:1000
 <div> <p>AK HH-Hafen (A7/A26) bis AD Süderelbe (A1/A26)</p> <p>Abschnitt 6b: AS HH-Moorburg (A26) - AS HH-Hohe Schaar</p> <p>Bau-km 1+950,000 - 5+840,895</p> </div>		

<p>aufgestellt: Berlin, den 30.04.2019 / 30.06.2023 gez. i. A. Fiohr</p> <p>DEGES Deutsche Einheit Fernstraßenplanungs- und -bau GmbH Zimmerstraße 54 50672 Köln</p>	
---	--

10/17/2021	