


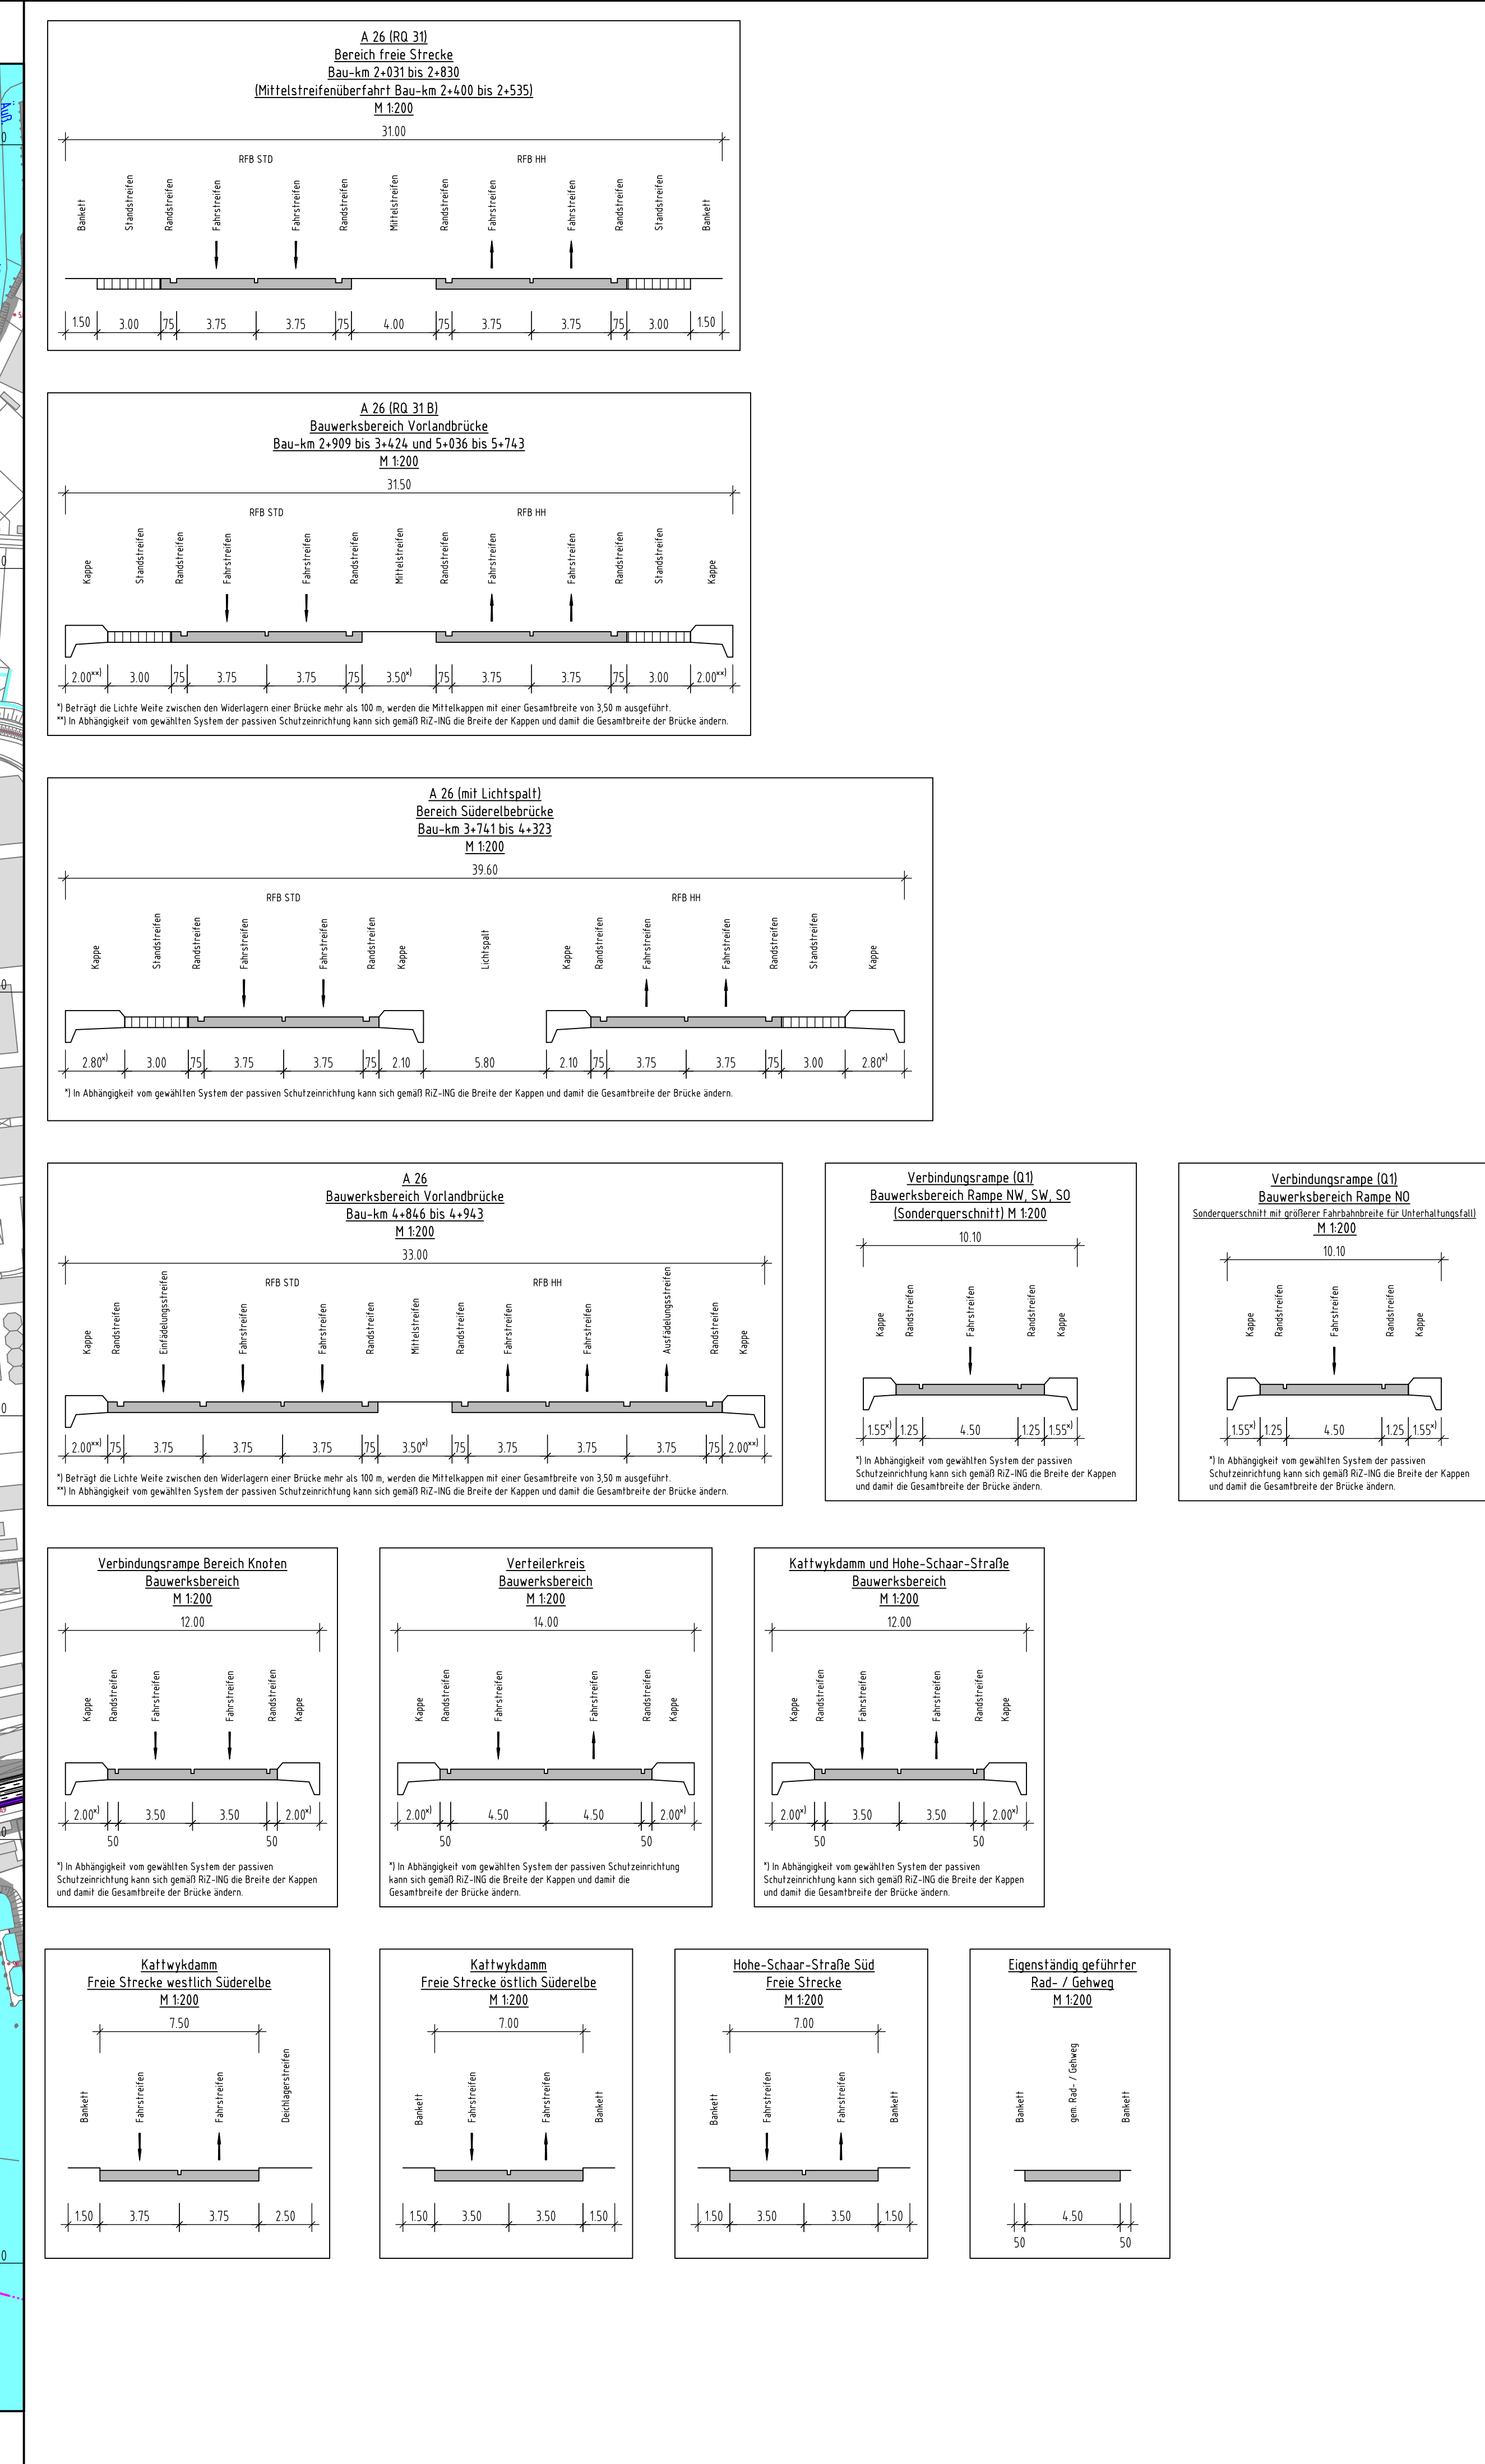

Zeichenerklärung

Planung

Verwaltung

--- Bezirksgrenze

--- Gemarkungsgrenze

Gebiete und Flächen

vorhanden

(W) Wohnbaufläche

(M) gemischte Baufläche

(G) gewerbliche Baufläche

(S) Sondergebiet

() Gemeinbedarf

Wegenetz

Hafenerlebnisroute (Bestand)

Radweg R11 (Bestand)

Radweg R14 (Bestand)

Radweg (Bestand)

Radweg (geplant)

Sonstiges

Fläche mit Alllasten

Hafenerweiterungsfläche Zone I

Planungen Dritter

Planungen Dritter

Planungen Dritter Gleise

Planungen Dritter Rückbau

Wegenetz

Hafenerlebnisroute (Bestand)

Radweg R11 (Bestand)

Radweg R14 (Bestand)

Radweg (Bestand)

Radweg (geplant)

Sonstiges

Fläche mit Alllasten

Hafenerweiterungsfläche Zone I

Schutzgebiete: Natur, Landschaft, Wasser

FFH FFH-Gebiet

NSG Naturschutzgebiet

LSG Landschaftsschutzgebiet

ND Naturdenkmal

gesetzlich geschütztes Biotop

vorh. Hauptdeichlinie

gepl. Hauptdeichlinie

Deichuntergrenze

Deichobergrenze

vorh. Grenze BinscG-Anlage

Grenze BinscG-Anlage

Polderstützwand

geplant Polderstützwand

Immissionsschutz

Lärmschutzwand

multifunktionale Schutzwand

Versorgungseinrichtungen

vorhanden **Provision** **geplant**

E-Freileitung

Quellenangabe der Grundkarte:

DISK - Basismaßstab 1:20.000 - (Landesbetrieb Geoinformation u. Vermessung) - Stand: 17.04.2012

DOP40C - Luftbilder - (Landesbetrieb Geoinformation u. Vermessung) - Stand: 24.02.2014

Lagebezugssystem: ETRS89/

Gauß-Krüger/ LS 320

Höhenbezugssystem: DHHN 92/

Höhenstatus 160

VÖSSING INGENIEUR	Datum	Zeichen
 Ingenieurgemeinschaft (iNGE) A26 Vössing - LAP 015 Vössing Ingenieurgesellschaft mbH Hafenweg 26 22769 Hamburg Tel.: (040) 855 195-0 fax: (040) 855 195-1 E-Mail: info@voessing-lap.de Hamburg, den 25.04.2019	Bearbeitet	04/2019 SM
	Gezeichnet	04/2019 FW
	Geprüft	04/2019 IV

DEGES	Datum	Zeichen
Deutsche Einheit Fernstraßenplanungs- und -bau GmbH Zimmerstraße 54 10117 Berlin Telefon (0 30) 202 43 - 0 Telefax (0 30) 202 43 - 291 www.deges.de	Bearbeitet	30.04.2019 gez. Mentschke
	Geprüft	30.04.2019 gez. Schaefer
	VKE	7052

Nr.	Art der Änderung	Datum	Zeichen

FESTSTELLUNGSENTWURF

Straßenbauverwaltung Freie und Hansestadt Hamburg Behörde für Wirtschaft, Verkehr und Innovation Auftragsverwaltung für die Bundesfernstraßen Straße: A26 PROJ-NR.: 02019905 00	Unterlage/Blatt-Nr.: 3 / 2 Übersichtslageplan Maßstab: 1 : 5000
--	--

	AK HH-Hafen (A7/A26) bis AD Süderelbe (A1/A26) Abschnitt 6b: AS HH-Moorburg (A26) - AS HH-Hohe Schaar Bau-km 1+950,00 - 5+840,895
--	---

aufgestellt: Berlin, den 30.04.2019 gez. i.A. Pfeffermann DEGES Deutsche Einheit Fernstraßenplanungs- und -bau GmbH Zimmerstraße 54 10117 Berlin	
--	--