

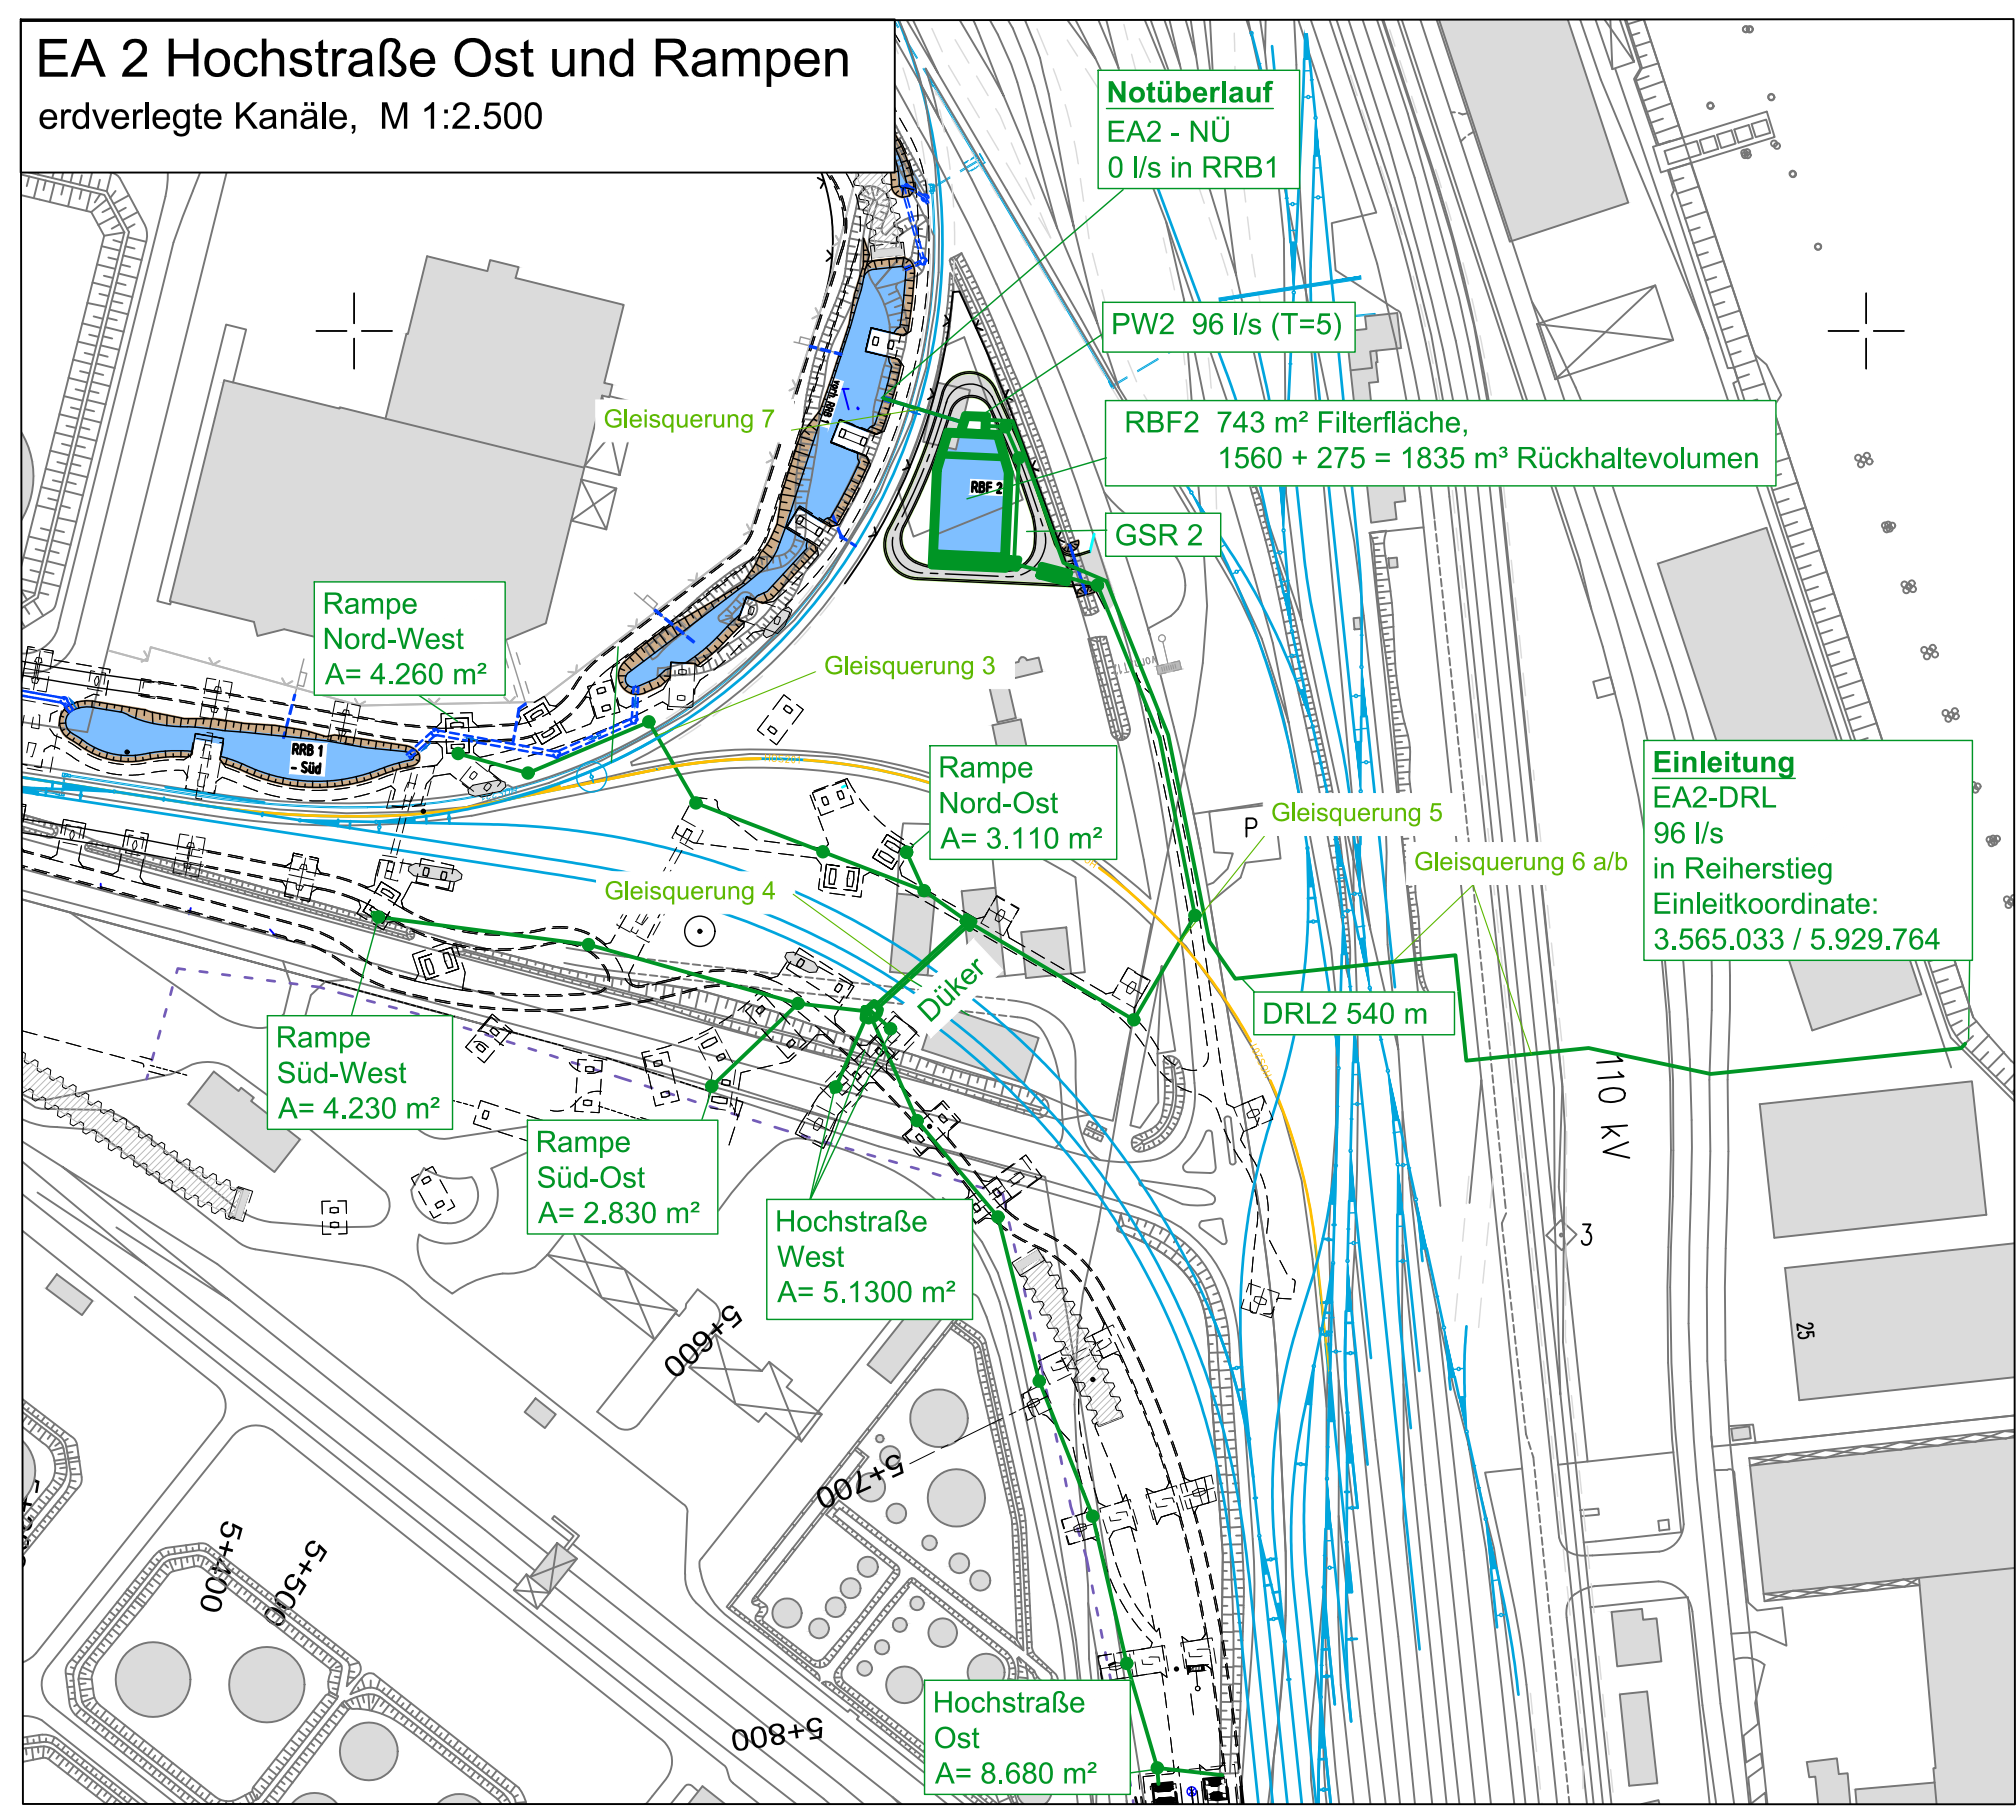
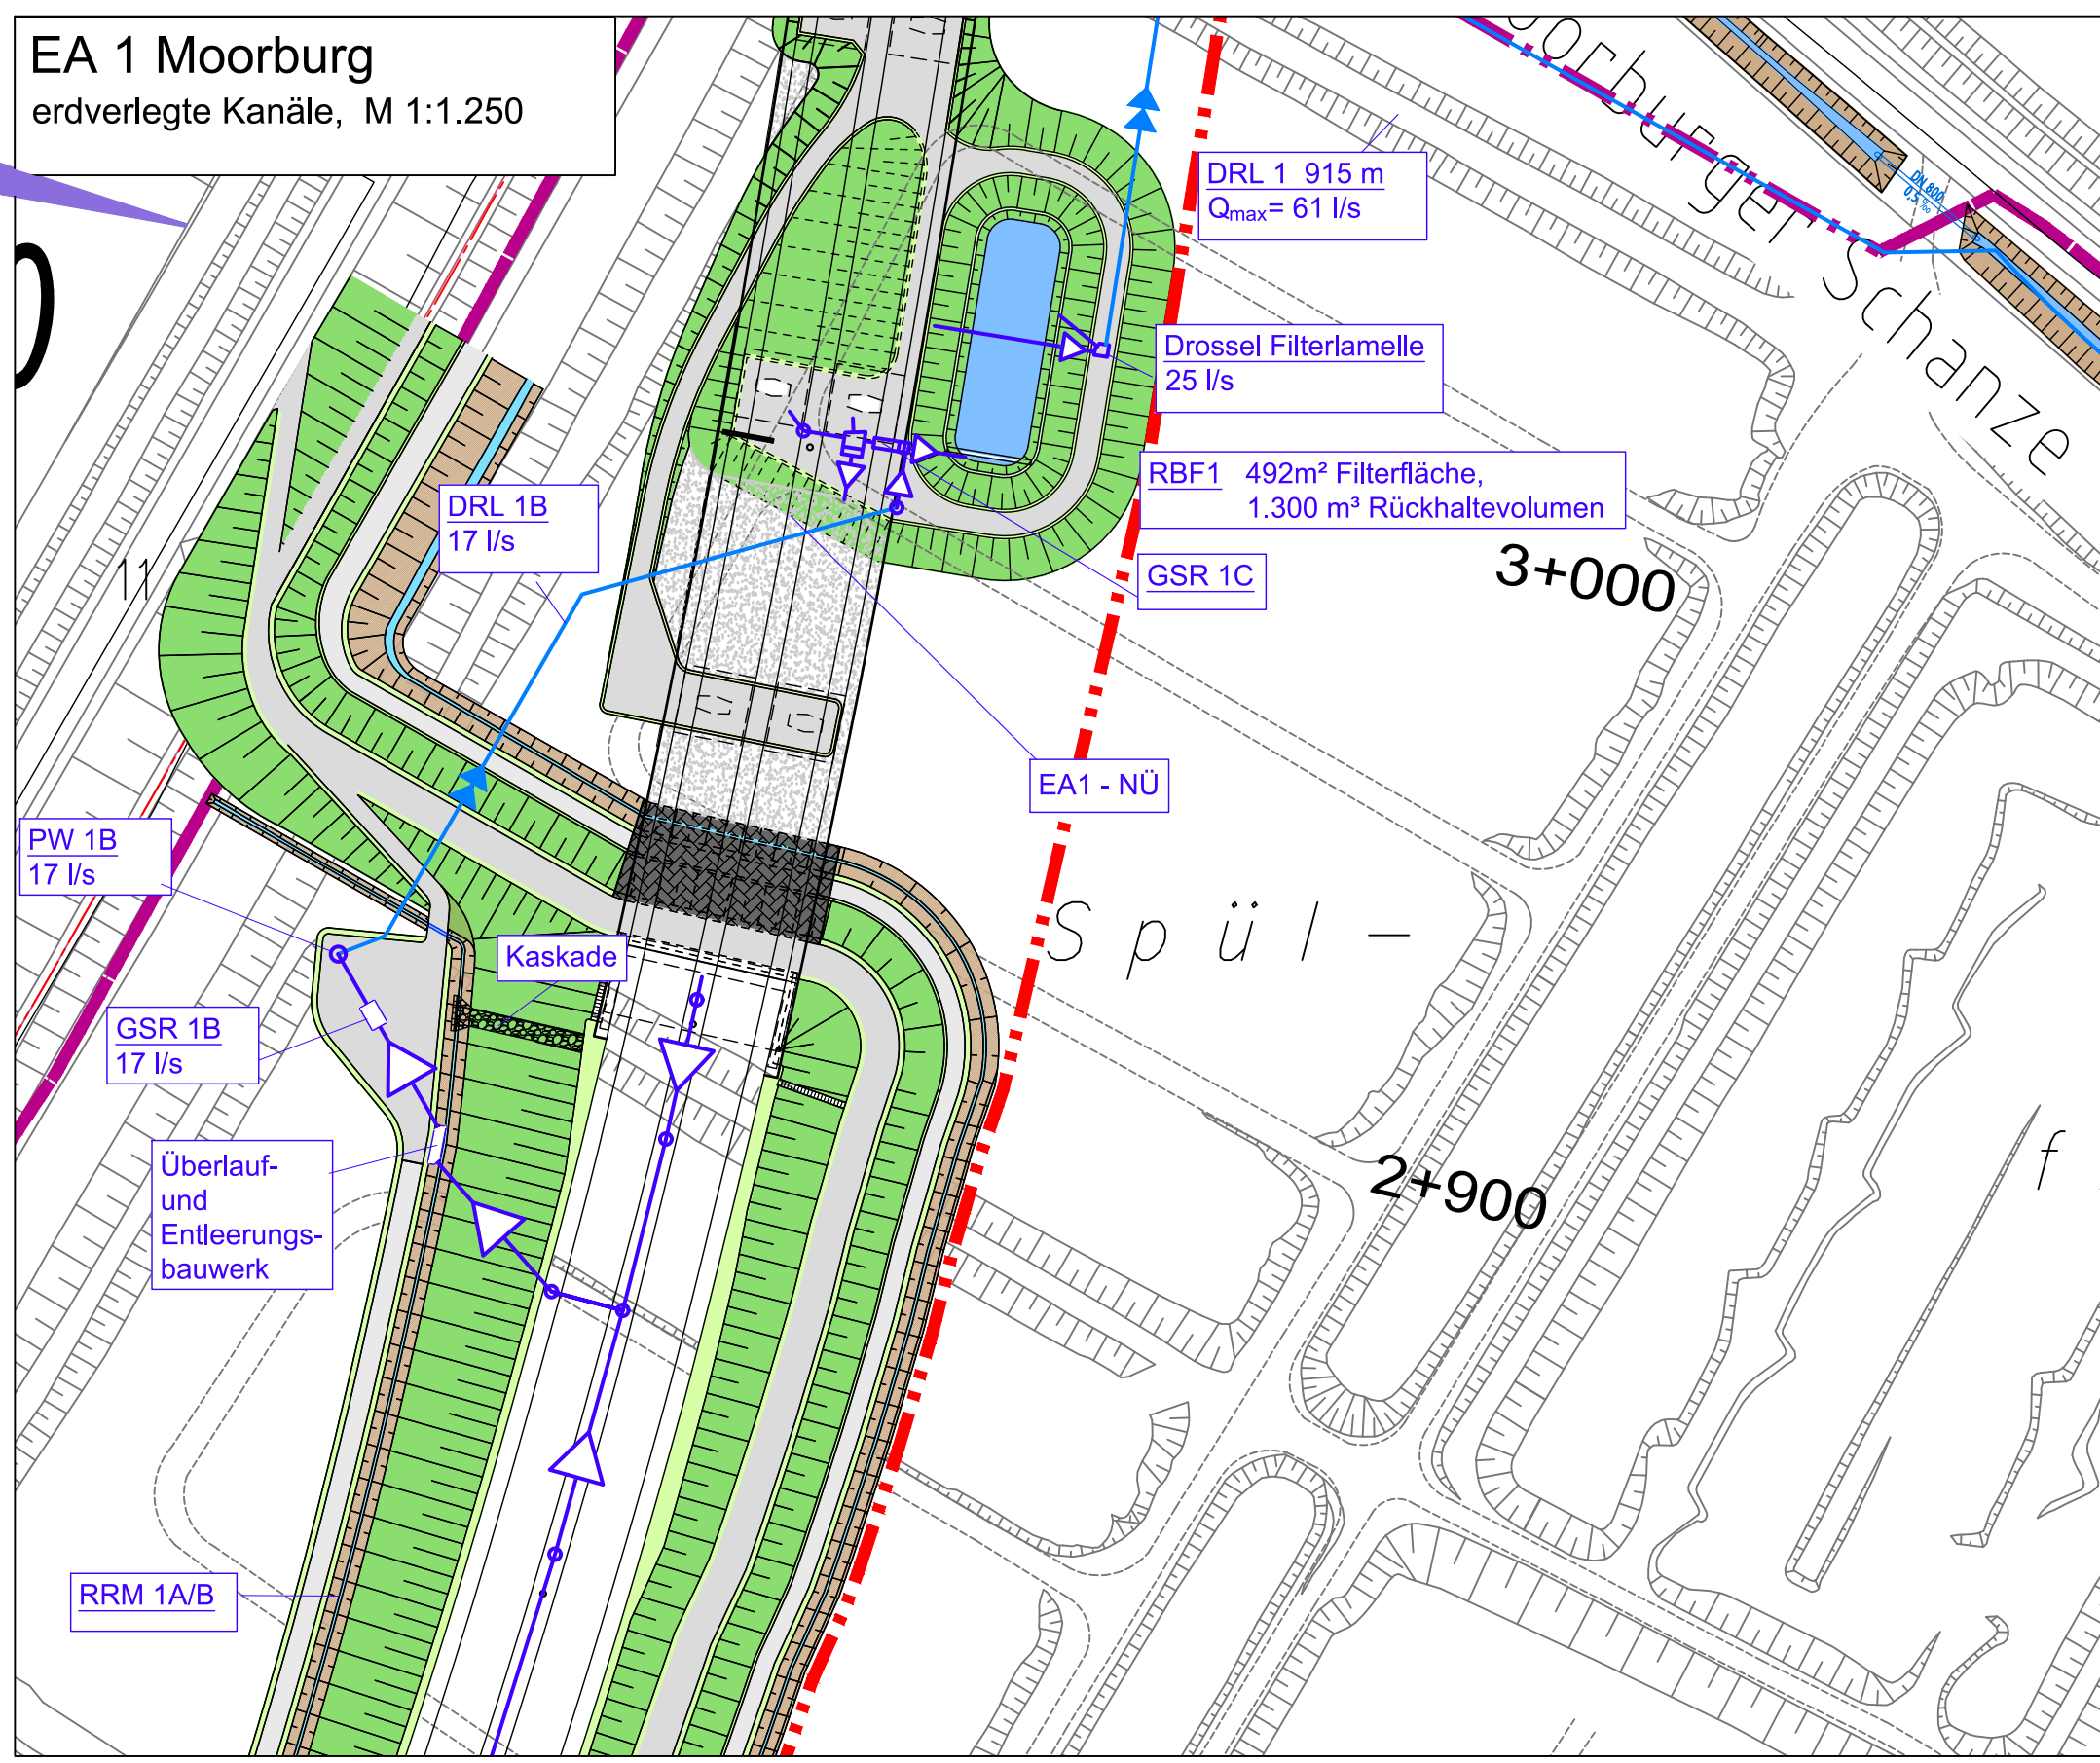
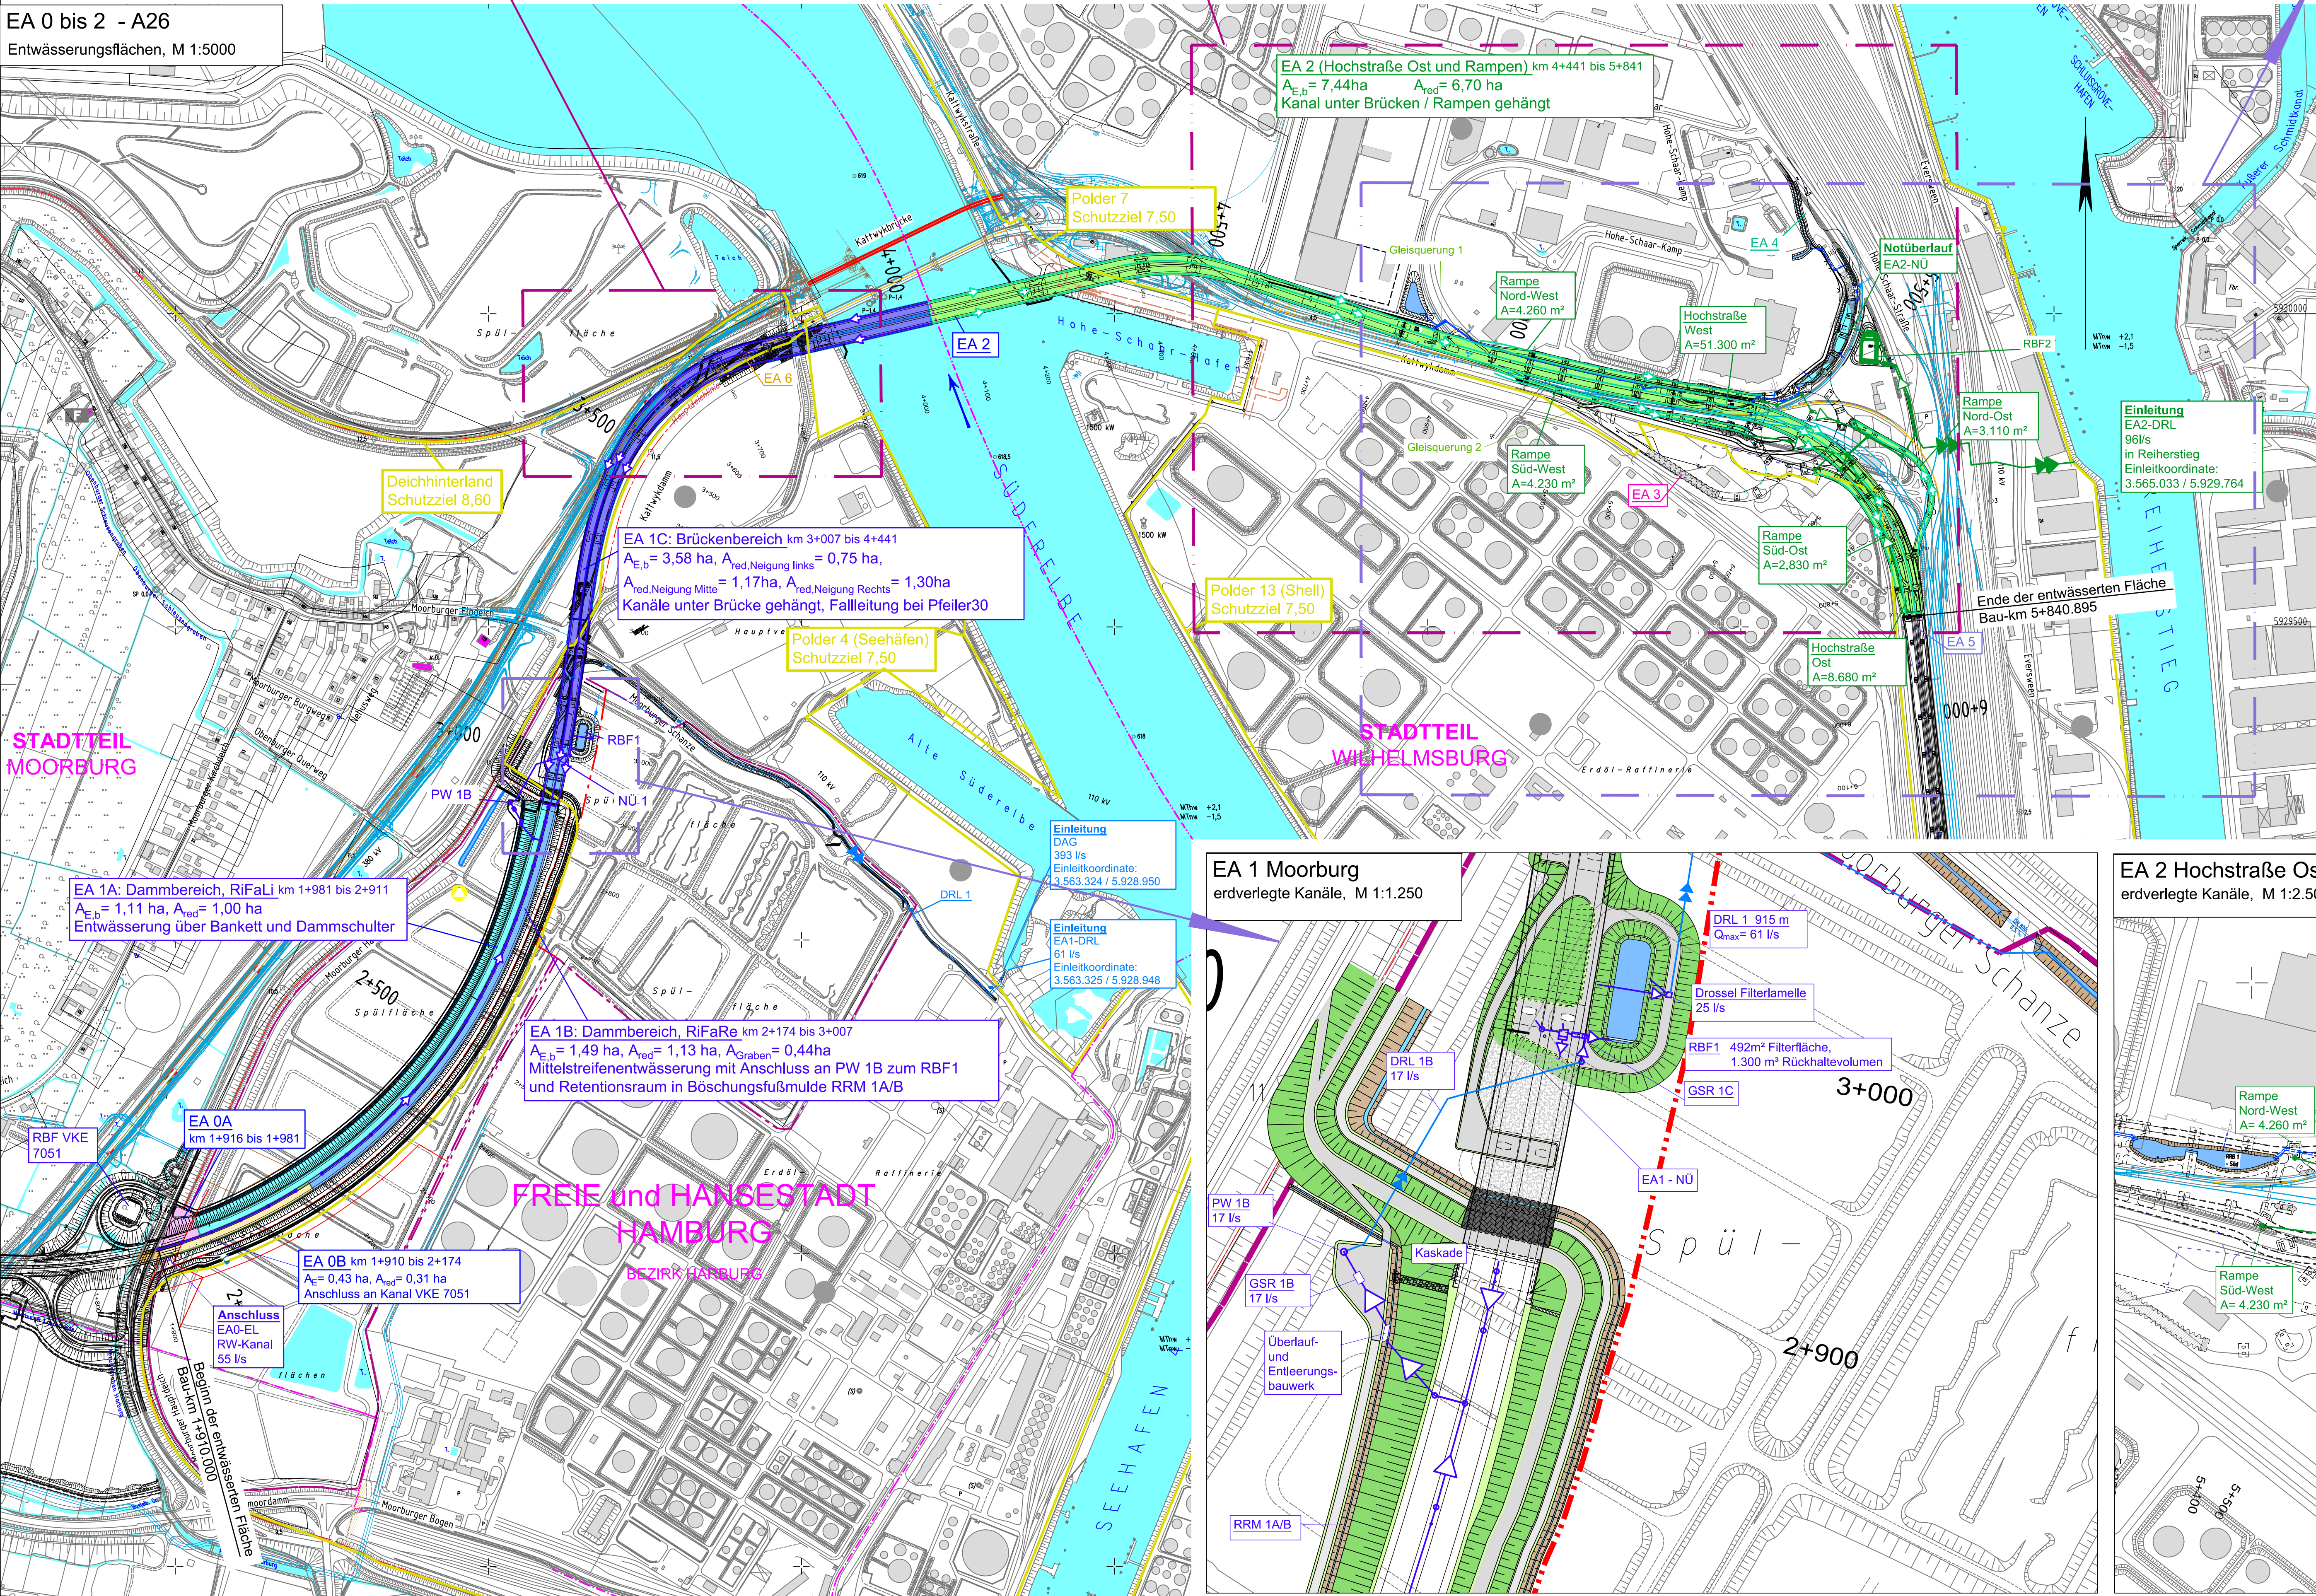


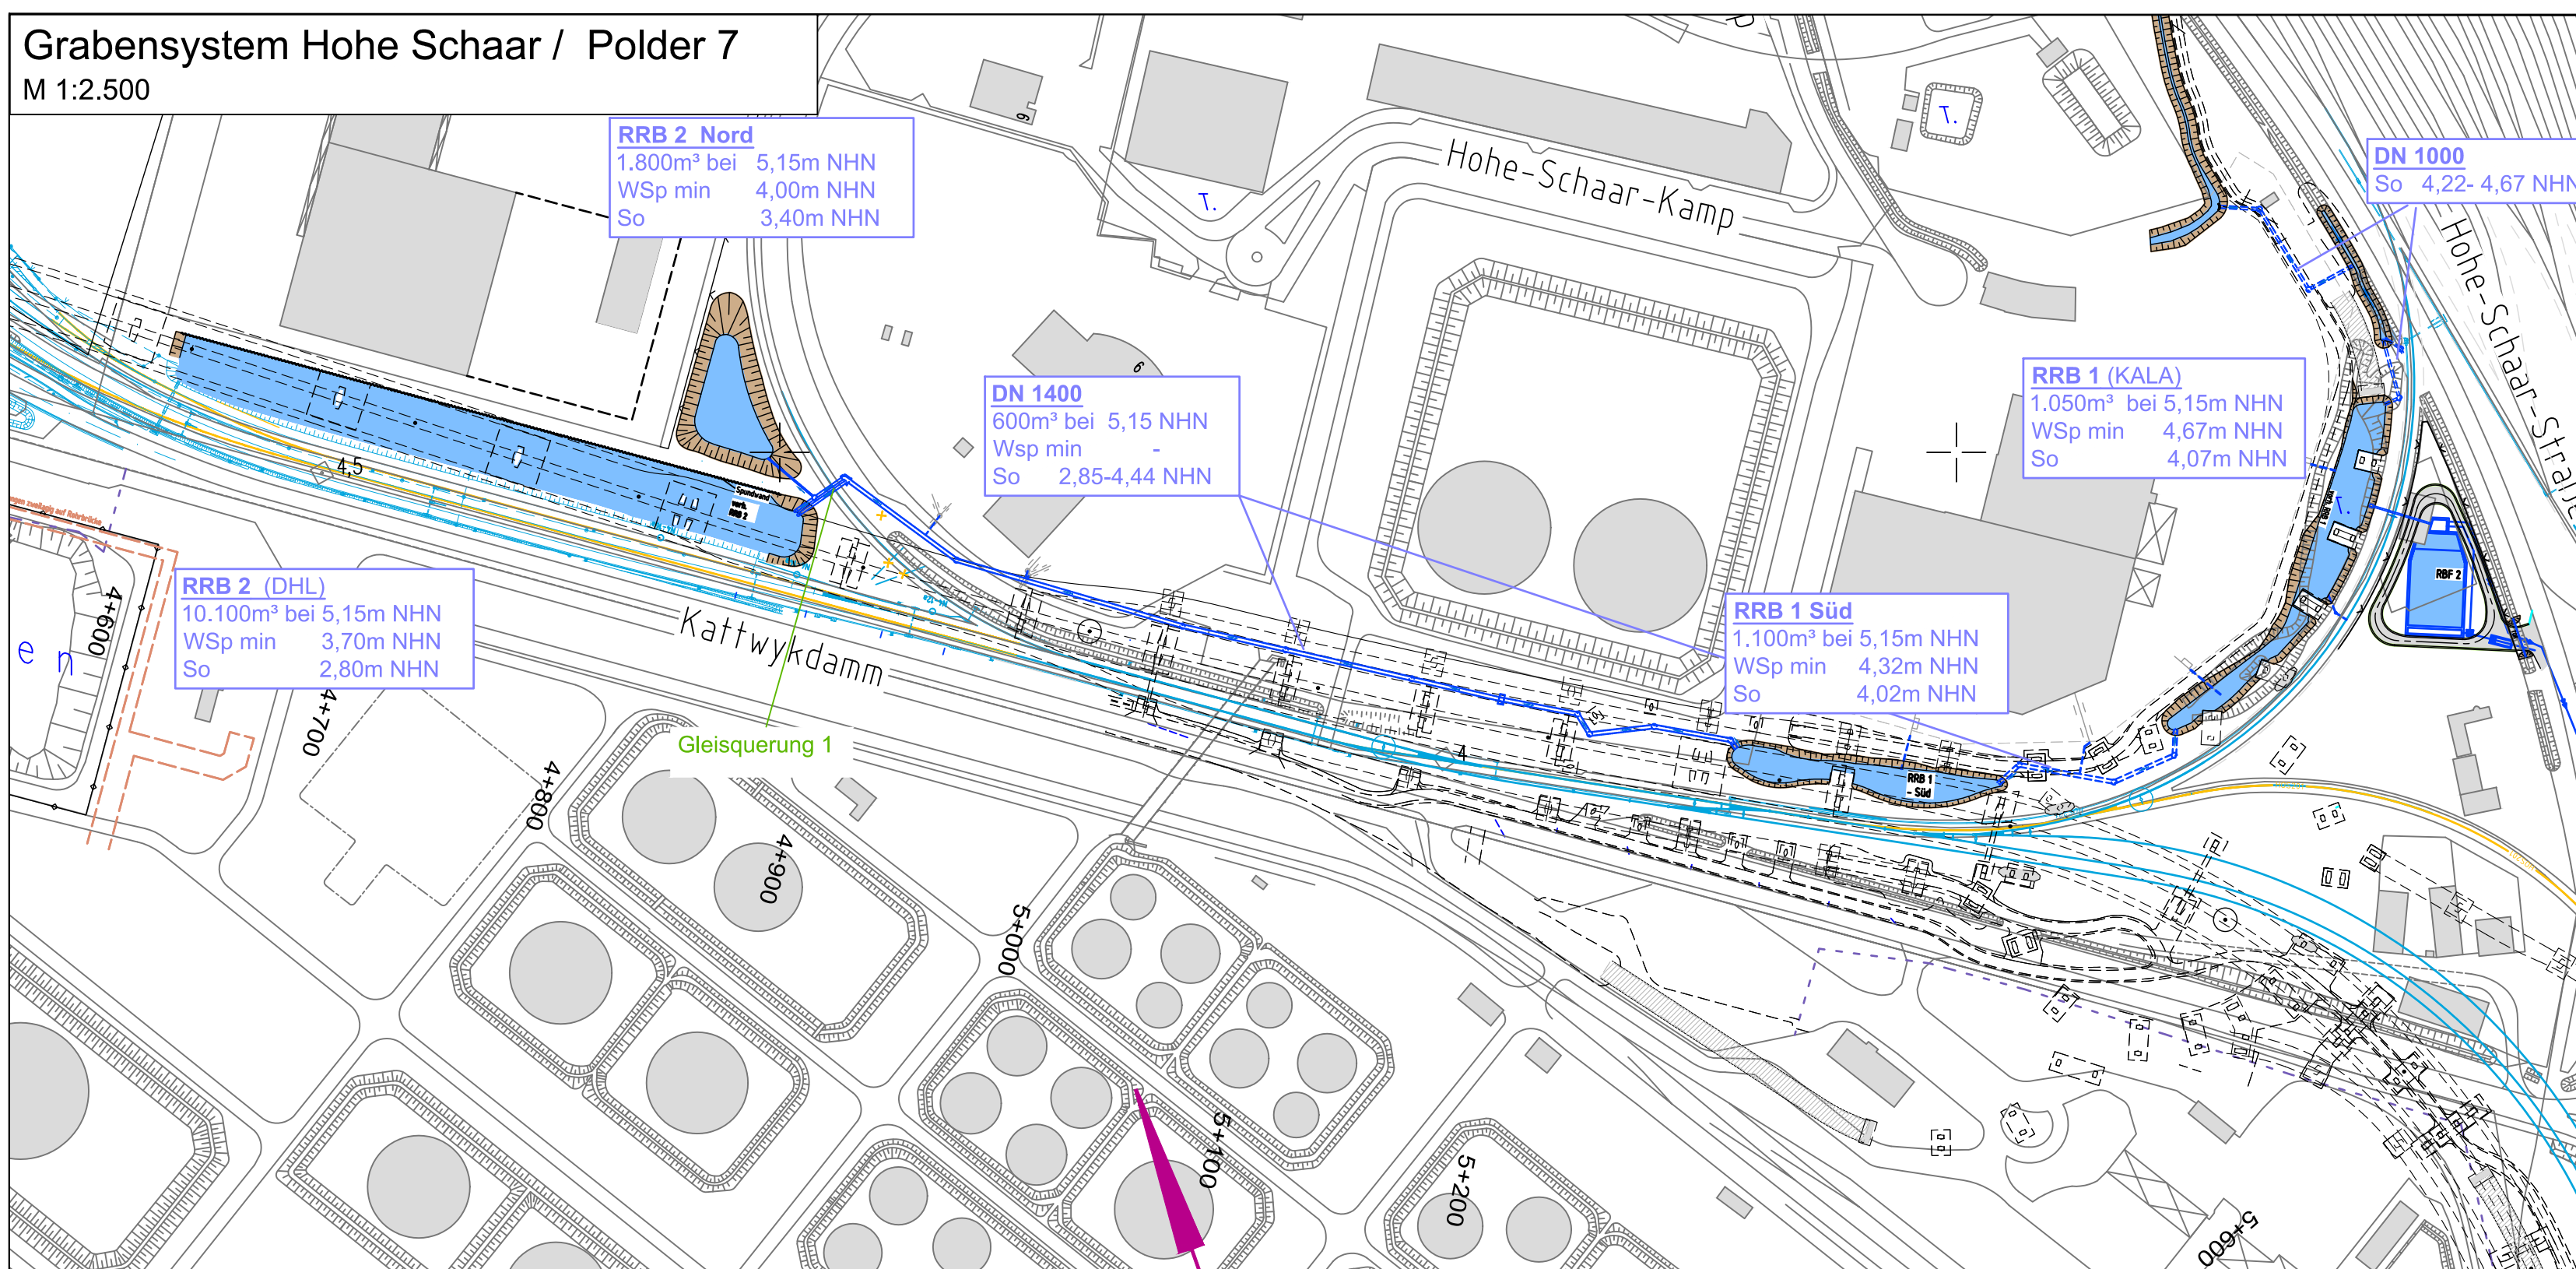

## Zeichenerklärung

### Planung

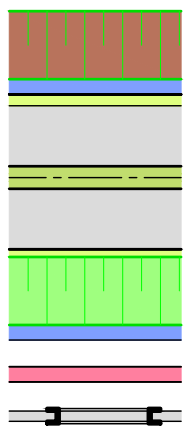

- Einschnitts Böschung
- Entwässerungsmulde
- Bankett
- Fahrbahn (ggf. Richtungsfahrbahn)
- Mittelstreifen, Grünstreifen, Achse
- Bankett
- Damm Böschung
- flache Böschung
- Entwässerungsmulde
- Radweg
- Brückenwiderlager




Grabenverrohrung



erdverlegter Kanal



Druckleitung

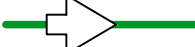

Brückenentwässerung

### Verwaltung



Bezirksgrenze



Gemarkungsgrenze

### Planungen Dritter



Planungen Dritter



Planungen Dritter Gleise



Planungen Dritter Rückbau

### Schutzgebiete: Wasser, Landschaft, Wasser



vorh. Haglbedecklinie



ggf. Haglbedecklinie



Deichgrundgrenze



Deichkante



vorh. Grenze BfStG-Anlage



Grenze BfStG-Anlage



Päderschutzwand

### Einzugsgebiete



EA 0A



EA 0B



EA 1A



EA 1B



EA 1C



EA 2



EA 3



EA 4



EA 5



EA 6

|   |                                                                       |            |         |         |
|---|-----------------------------------------------------------------------|------------|---------|---------|
|  <p>VÖSSING<br/>Ingenieurleistungen GmbH</p> <p><b>Landschaft, Stadt und Partner</b></p> <p>Beraterin, Planerin, VEG, UG</p> | Ingenieurgesellschaft (INGE) ASB<br>Vöslang - LAP<br>OG               |            | Datum   | Zeichen |
|   | Vöslanger Ingenieurgesellschaft mbH<br>Hilfengasse 2<br>22768 Hamburg | Bearbeitet | 04/2019 | DB      |
|   | (+49) 040 855 755 - 0<br>gez. I.V. Karovitz                           | Gezeichnet | 04/2019 | AB      |
|   | Hamburg, den 25.04.2019                                               | Geprüft    | 04/2019 | HI      |

---

|   |     |            |            |                |
|---|-----|------------|------------|----------------|
|  <p>DEGES</p> <p>Deutsche Erd- und Fernstraßenbauingenieur- und Bau-GmbH<br/>Zentralfirma AG</p> <p>10117 Berlin<br/>Telefon (0 30) 292 43 - 0<br/>Telefax (0 30) 292 43 - 291<br/><a href="http://www.deges.de">www.deges.de</a></p> |     |            | Datum      | Zeichen        |
|   |     | Bearbeitet | 30.04.2019 | gez.<br>Mensch |
|   |     | Geprüft    | 30.04.2019 | gez. Ro        |
|   | VKE |            | 7052       |                |

|     |                  |       |         |
|-----|------------------|-------|---------|
|     |                  |       |         |
|     |                  |       |         |
|     |                  |       |         |
| Nr. | Art der Änderung | Datum | Zeichen |

## FESTSTELLUNGSENTWURF

|   |   |
|---|---|
| Straßenbauverwaltung<br><b>Freie und Hansestadt Hamburg</b><br>Behörde für Wirtschaft, Verkehr und Innovation<br>Auftragsverwaltung für die Bundesfernstraßen<br>Straße: A26 | Urlage/Blatt-Nr.: 8 / 1<br><b>Übersichtslageplan</b><br><b>Entwässerung</b>                                                                  |
| PROJIS-Nr.: 02019905 00   | Maßstab: 1 : 5000   |
|                                                                                         | AK HH-Hafen (A7/A26) bis AD Süderelbe (A1/A26)<br>Abschnitt 6b: AS HH-Moorburg (A26) - AS HH-Hohe Schanze<br><br>Bau-km 1+950,00 - 5+840,895 |
| aufgestellt:<br>Berlin, den 30.04.2019<br>gen. i. A. Pfeffermann   |   |
| DEGES<br>Deutsche Einheit Fernstraßenplanungs- und -bau GmbH<br>Zinnenstraße 64<br>10117 Berlin                                                                              |   |