


M. 1:1000

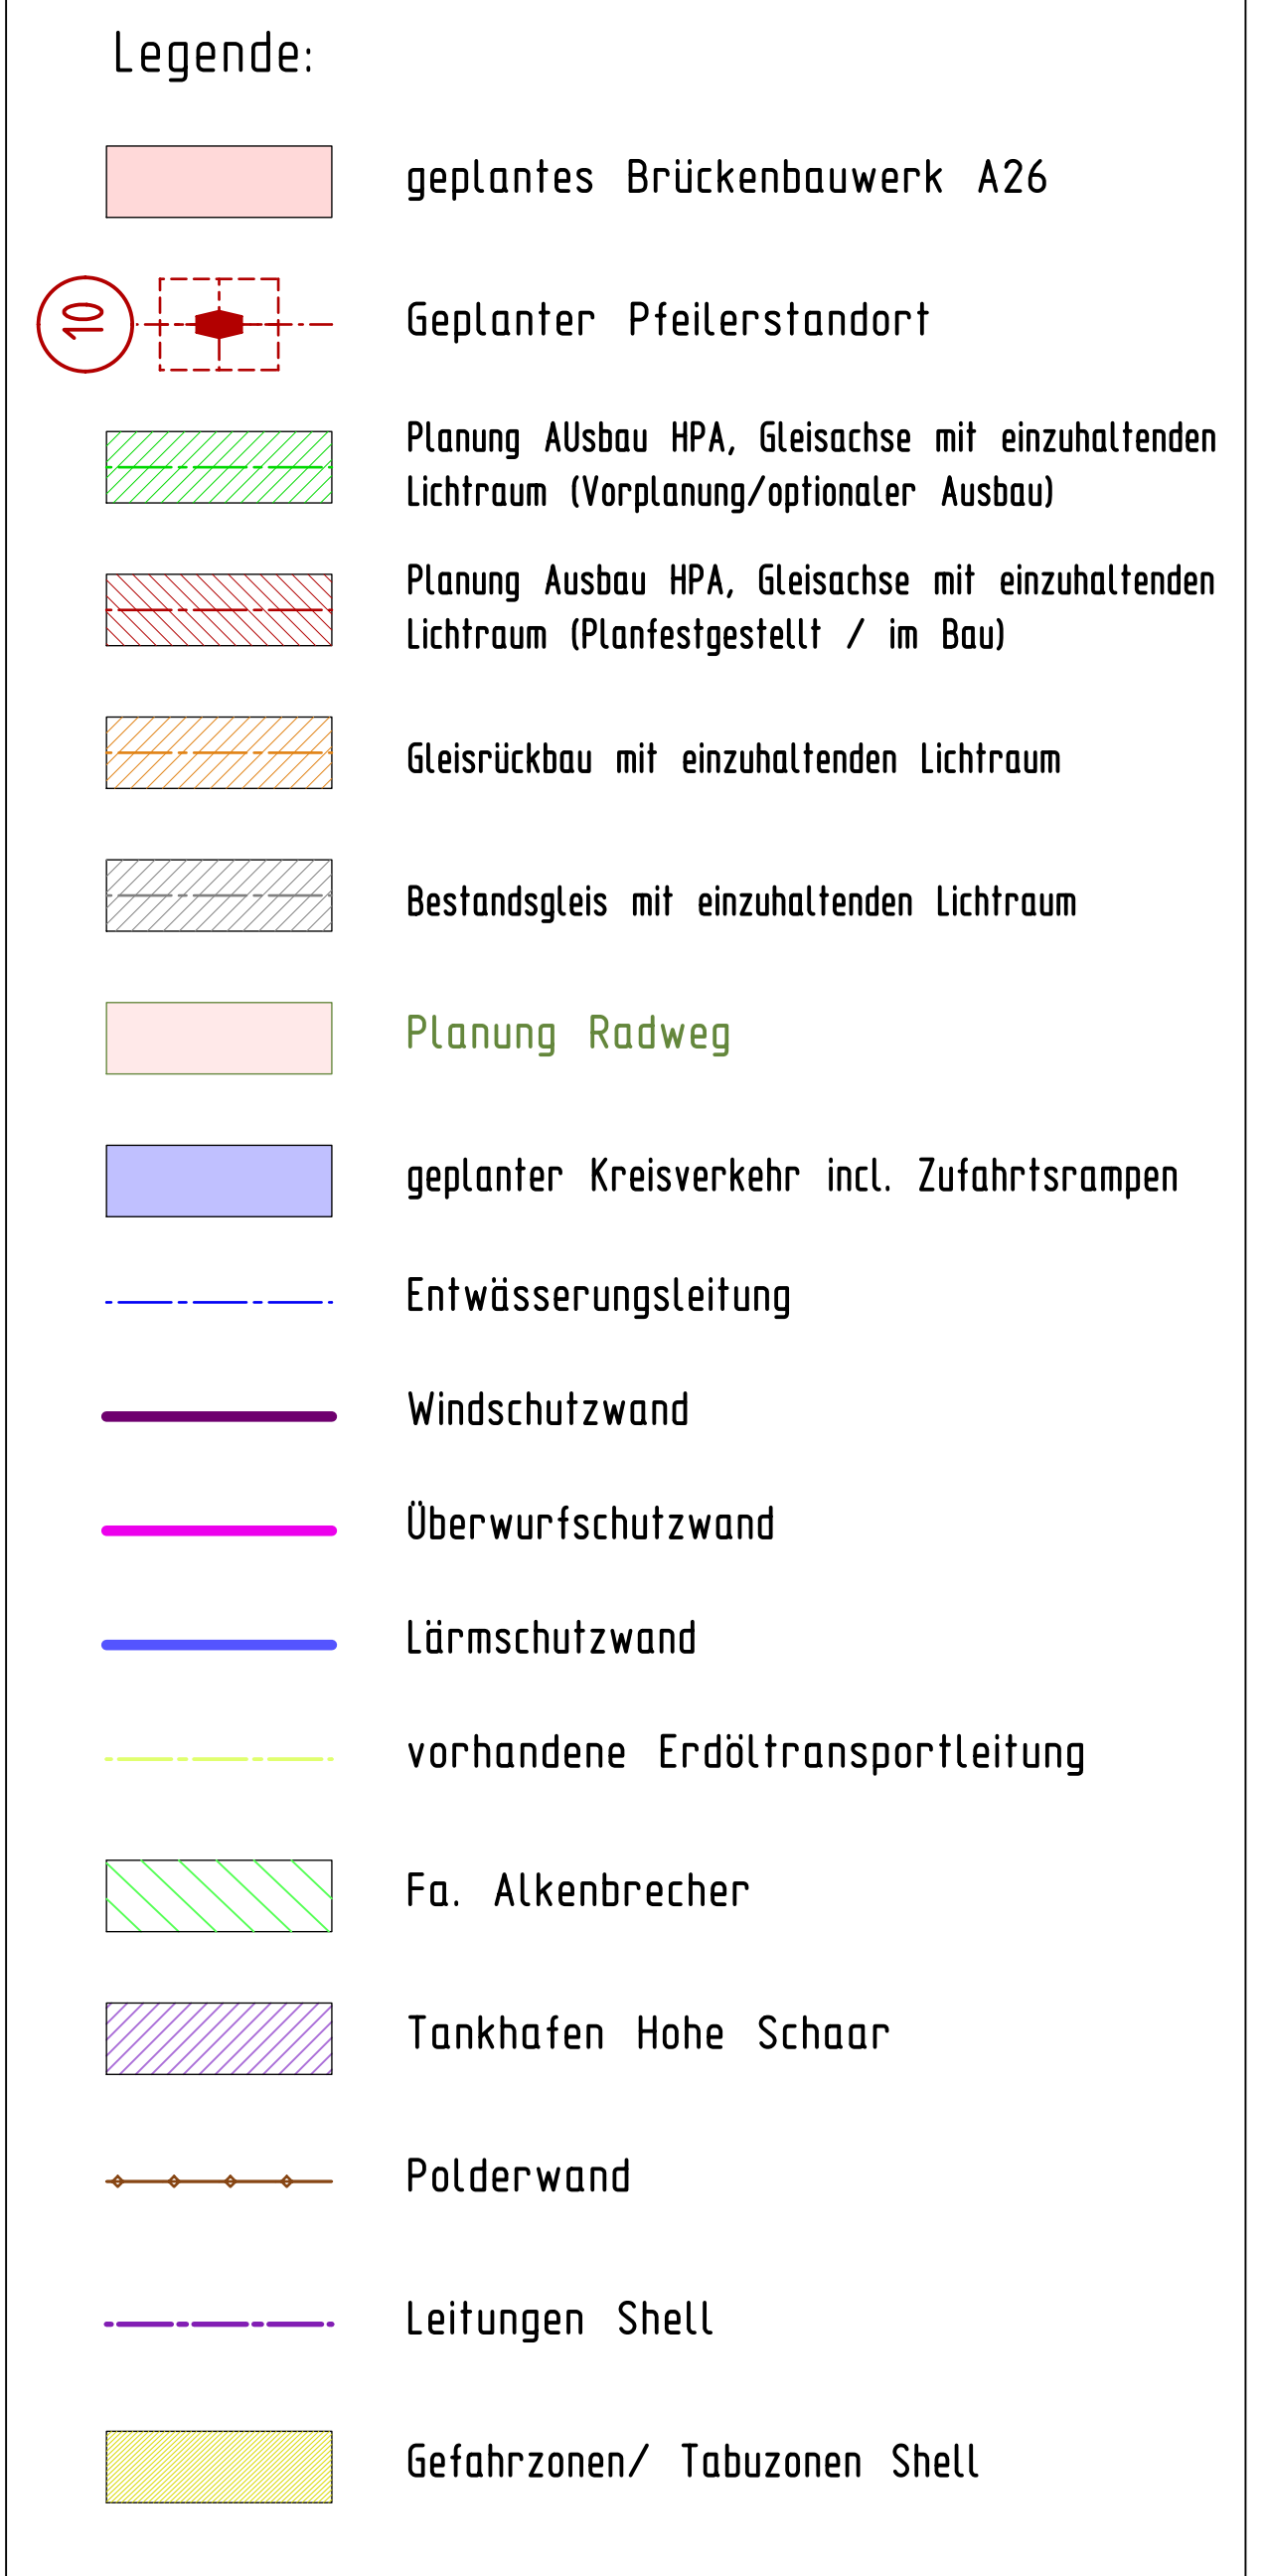


Bauart:		Stahlbeton - Spannbeton (extern) - Stahl - Verbund
Verkehrslasten		Lastmodell LMI (Eurocode 1+2)
Militärlastenkategorie		50/50 - 100 (STANAG 2121)
Einzelstützweiten [d]	[m]	80,0 - 103,0 - 141,0 - 80,0 - 72,0
Gesamtgewicht zuz. Endauflagern [d]		4322
Lichte Weite zw. Widerlagern [d]		423,6
Kleinste Lichte Höhe		≥ 22,05
Kreuzungswinkel	[grad]	
Breite zw. Geländen		31,10 - 31,85
Brückenfläche	[m²]	1344,7
Nichtzutreffendes streichen		*) Lastmodell LMI des EC1 (DIN EN 1991-2 / DIN EN 1991-2/NA)

Bauwerksdaten		BW 7052/04
Bauart	Stahlbeton - Spannbeton (externer - Stahl - Verbund +)	
Verkehrslast	Lastmodell LMI (Eurocode 1+1)	
Militärstärkekategorie	50/50 - 100 (STANAG 2121)	
Einzelstützweiten [a]	70,21 - 77,10 - 69,00 - 55,00 - 60,00 - 60,00 - 57,23	
Gesamtlänge zw. Endaufläufen [a] [m]	445,00	
Leichte Werke zw. Widerlagern [a] [m]	436,60	
Kleinste Leichte Höhe [m]	≥ 17,50	
Kreuzungswinkel [grad]	90	
Breite zw. Geländern [m]	31,10 - 32,60	
Brückenfläche [m ²]	16 779	

Strecke Vössing Stand: 25.07.2018	Bahn HPA Stand: 10/2017
-----------------------------------	-------------------------

M. 1:1000

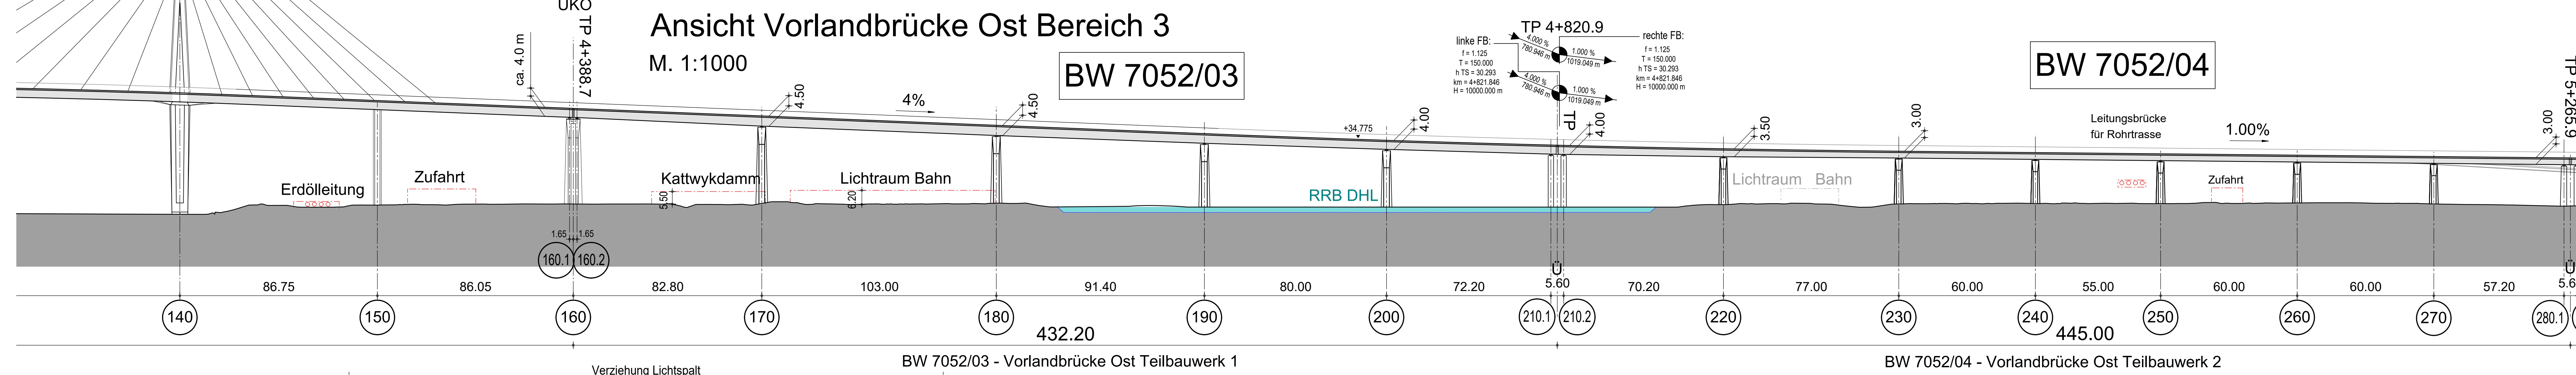


BW 7052/03

BW 7052/04

BW 7052/03 - Vorlandbrücke Ost Teilbauwerk 1


BW 7052/04 - Vorlandbrücke Ost Teilbauwerk 2

3. SS-Blech) mit Feilertüchern und Ortbetonergänzung

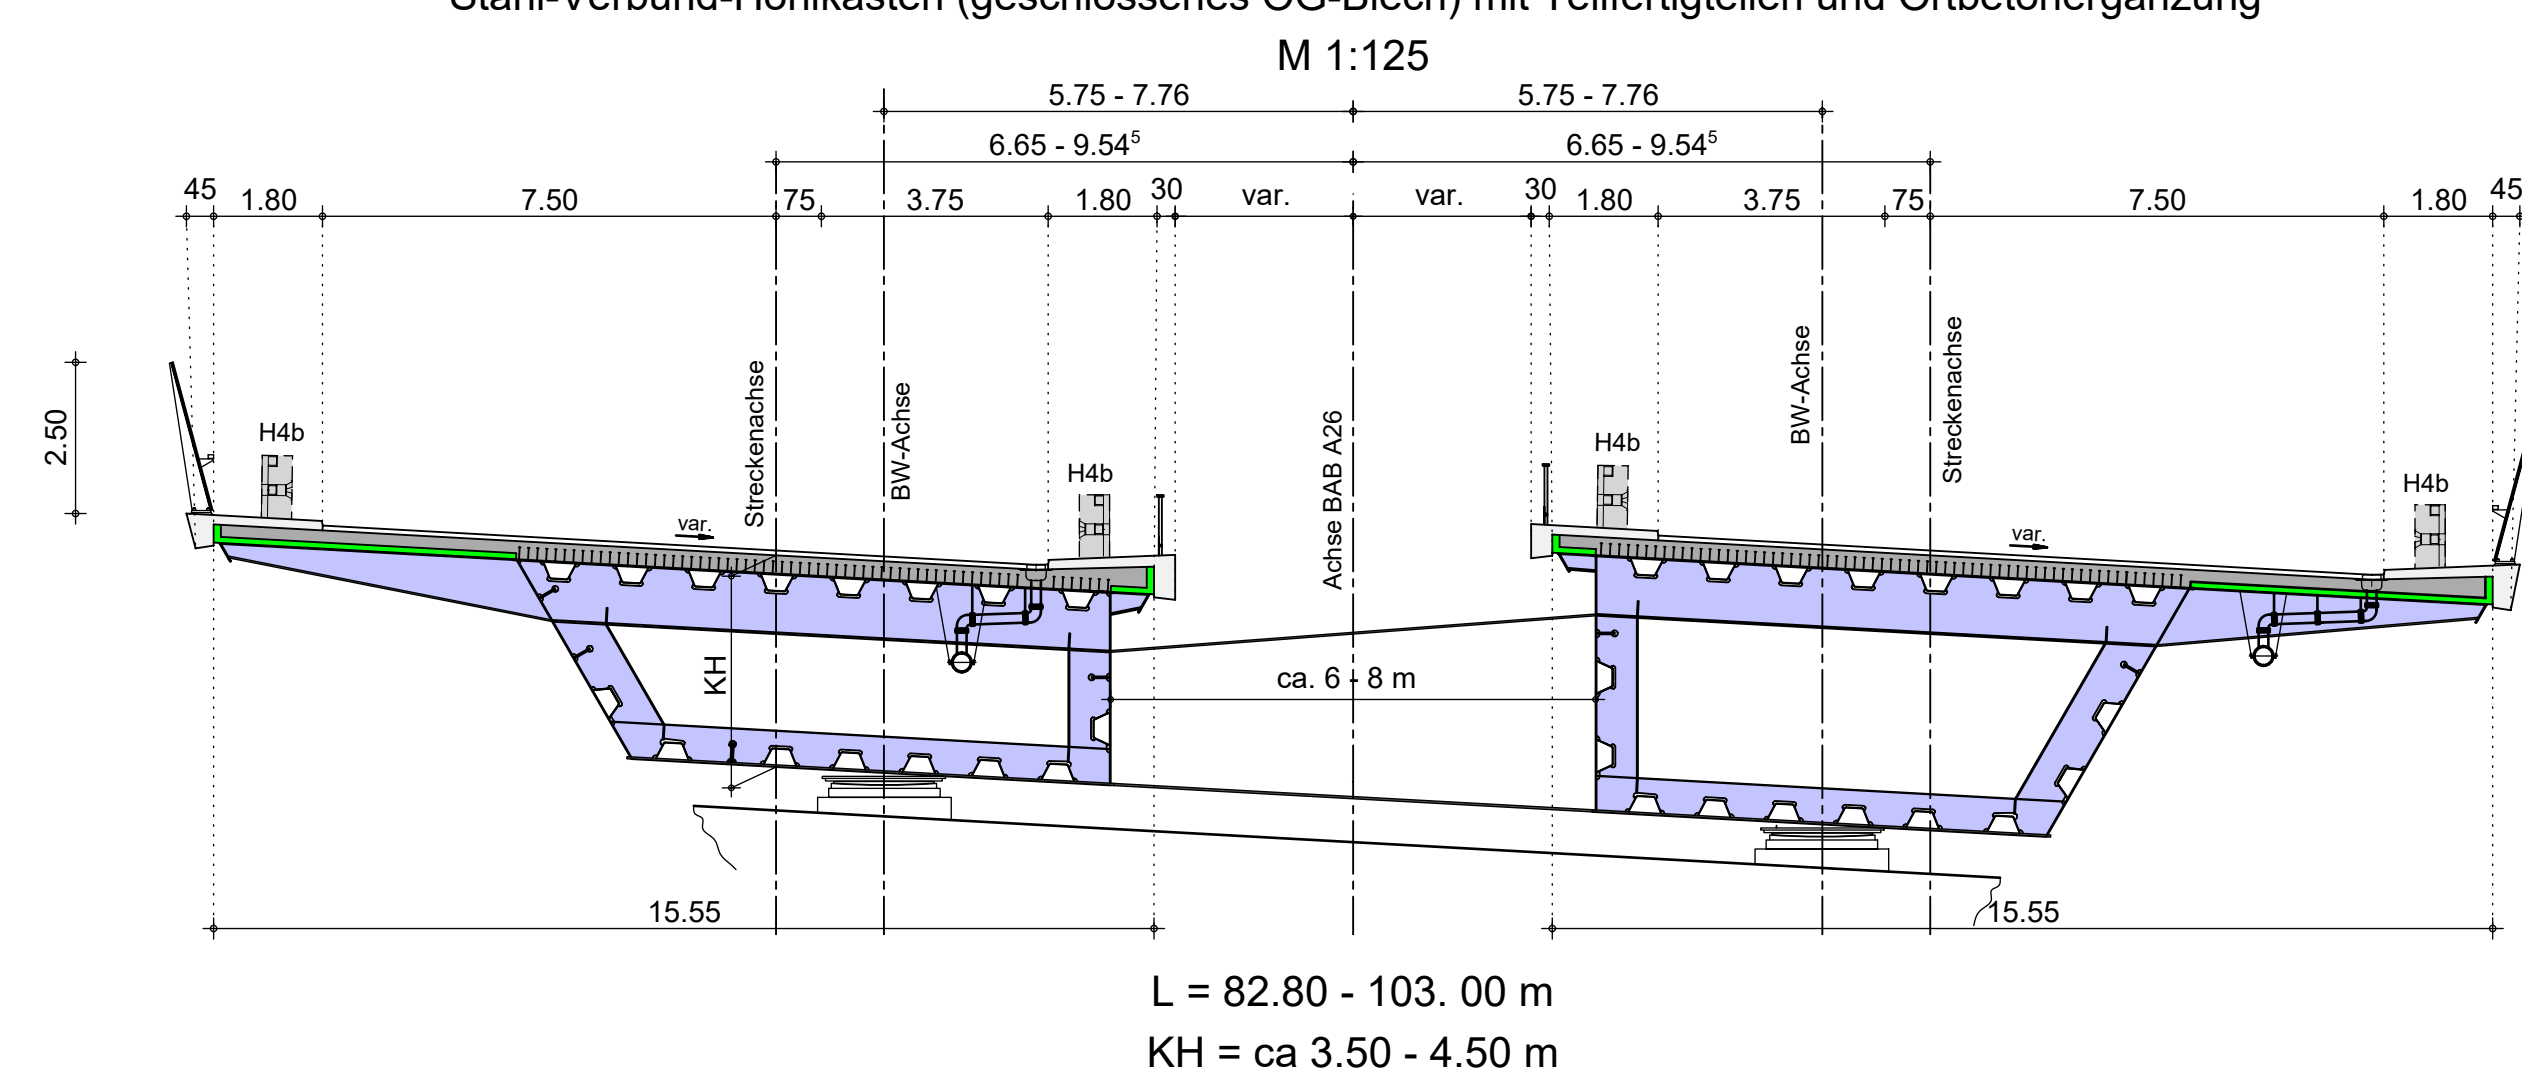


L = 82.80 - 103.00 m
KH = ca 3.50 - 4.50 m

Stahl-Verbund-Hohlkasten (geschlossenes OG-Blech) mit Teilfertigteilen und Ortbetonergänzung

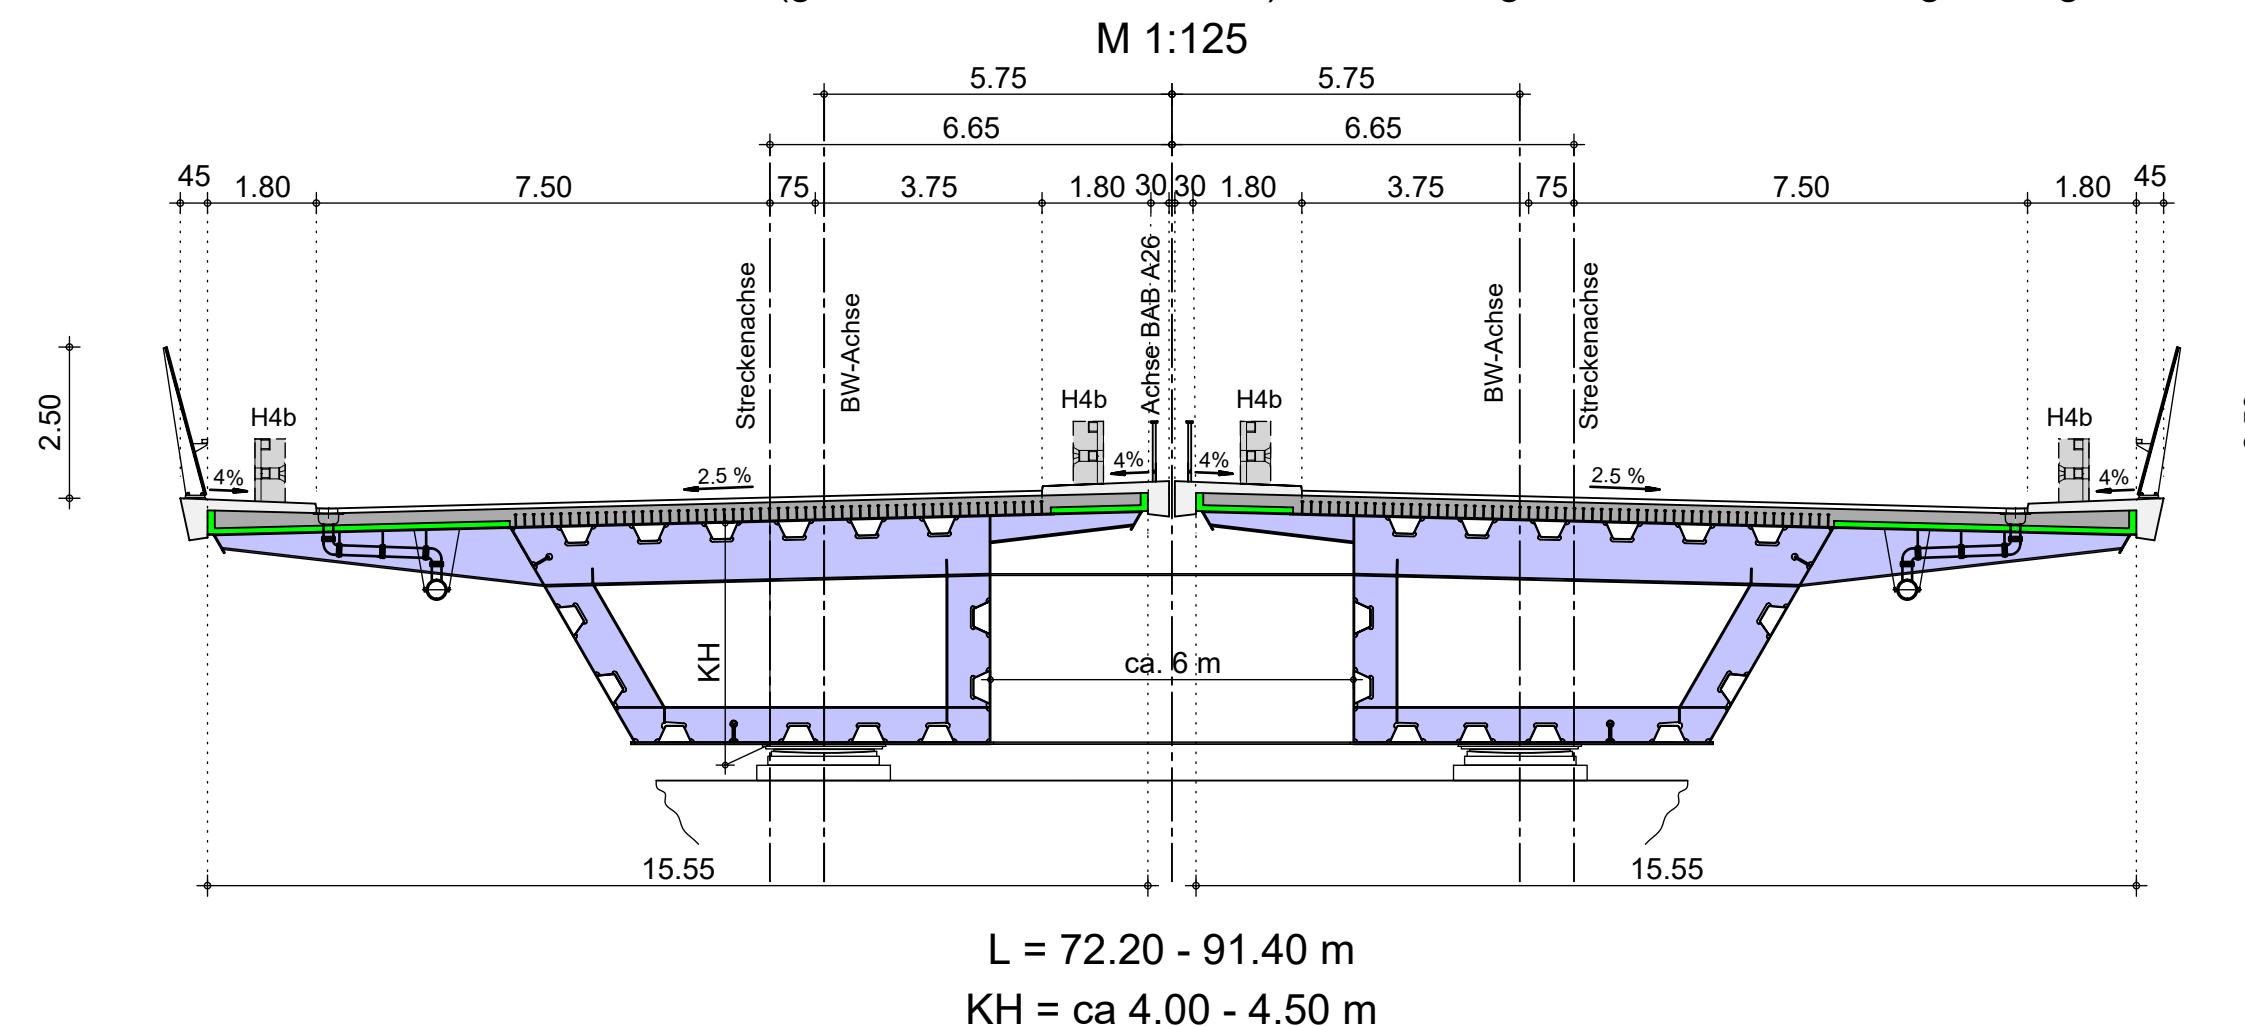

L = 72.20 - 91.40 m
KH = ca 4.00 - 4.50 m

Stahl-Verbund-Hohlkasten (geschlossenes OG-Blech) mit Teilfertigteilen und Ortbetonergänzung

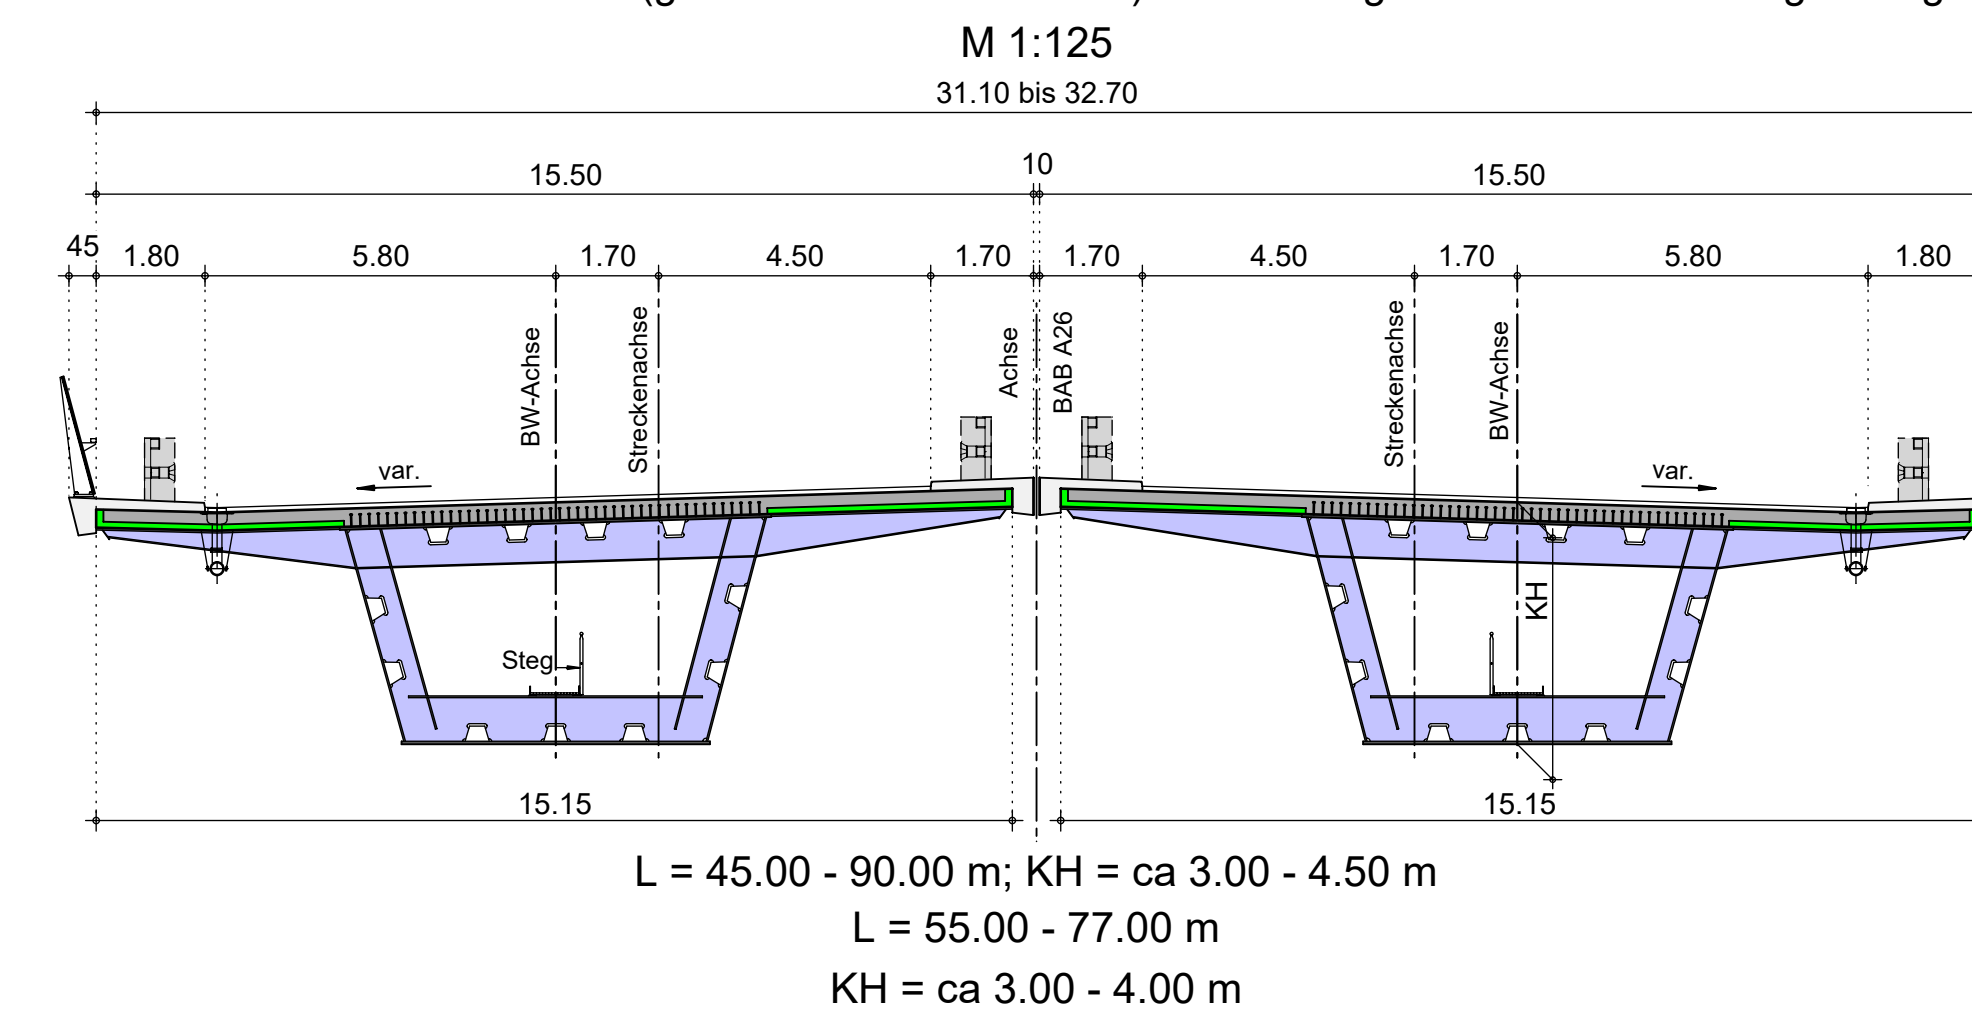

L = 45.00 - 90.00 m; KH = ca 3.00 - 4.50 m
L = 55.00 - 77.00 m
KH = ca 3.00 - 4.00 m

Lagebezugsystem: ETRS89/ Gauß-Krüger /LS 320		Höhenbezugsystem: DHHN 92/ Höhenstärker 160	
Blatt	1	2	3
Blatt	4	5	

 Deutsche Einheit Fernstraßenplanungs- und -bau GmbH Zimmerstraße 64 10117 Berlin Telefon (0 30) 202 43 - 0 Telefax (0 30) 202 43 - 291 www.deges.de		Datum	Zeichen
	Bearbeitet	30.04.2019	gez. Schülke
	Geprüft	30.04.2019	gez. Geberfel
	VKE	7052	

Nr.	Art der Änderung	Datum	Zeichen

Nr.	Art der Änderung	Datum	Zeichen
-----	------------------	-------	---------

Straßenbauverwaltung	Unterlage/Blatt-Nr.: 15.2 / 2
----------------------	-------------------------------

Straßenbauverwaltung Freie und Hansestadt Hamburg Behörde für Wirtschaft, Verkehr und Innovation Auftragsverwaltung für die Bundesfernstraßen	Unterlage/Blatt-Nr.: 15.2 / 2 Lageplan, Ansicht, QS Vorlandbrücke Ost TBW 1 + 2 DW 7052/03 : 04
---	--

Straße: A26 PROJIS-Nr.: 02019905 00	BW 7052/03 + 04 Maßstab: 1:1000 / 1:125
AK HH-Hafen (A7/A26) bis AD Süderelbe (A1/A26) Abschnitt 6b: AS HH-Moorburg (A26) - AS HH-Hohe Schaar Bau-km 1+950,000 - 5+840,895	

aufgestellt:
Berlin, den 30.04.2019
gez. i.A. Pfeiffermann