




Ansicht Rad- und Gehweg (Abwicklung)
M 1:250

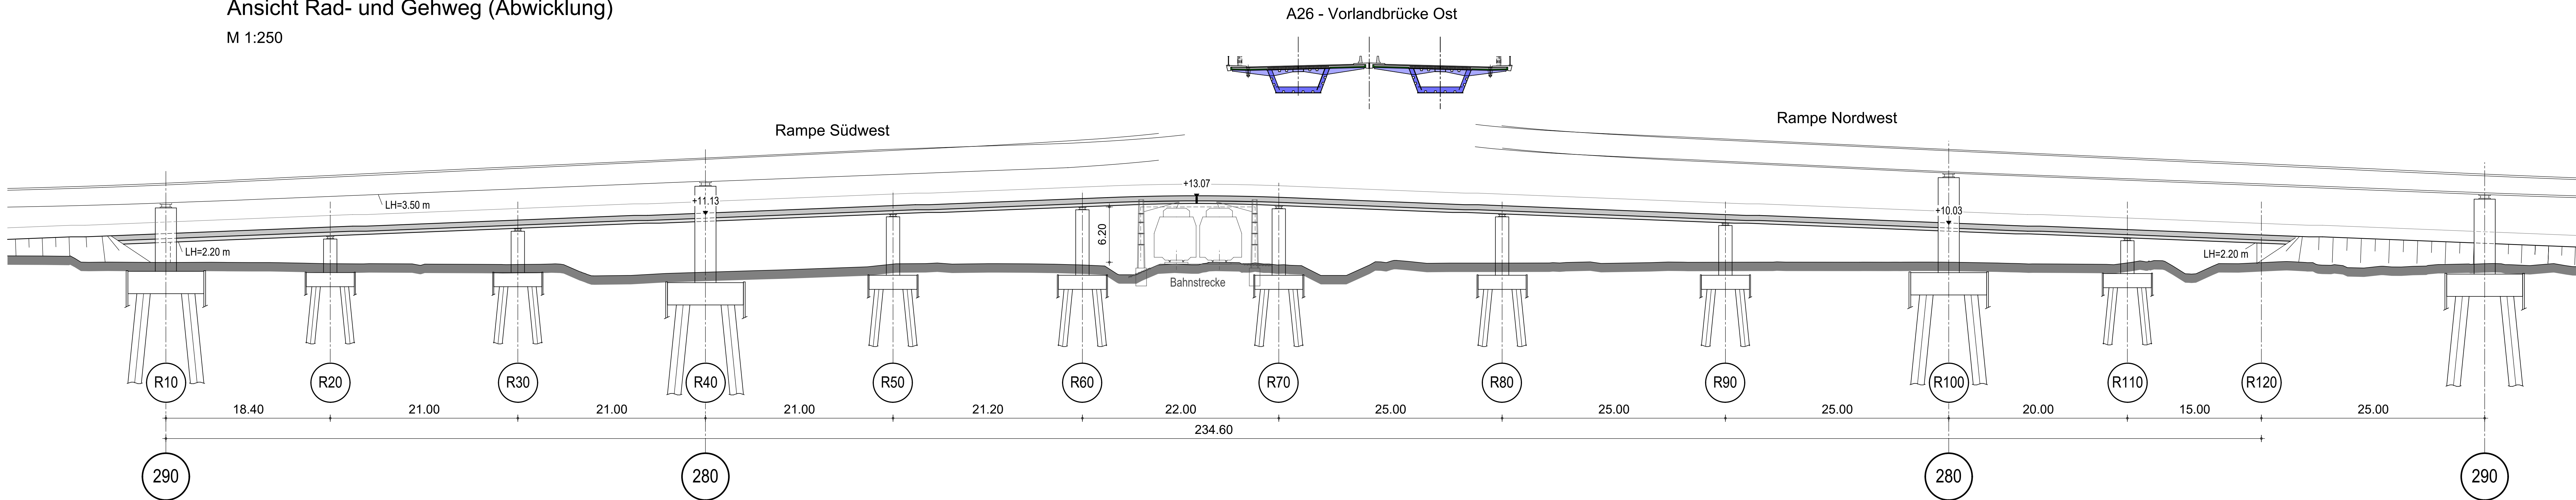


Grundriss Geh- und Radweg
M. 1:500

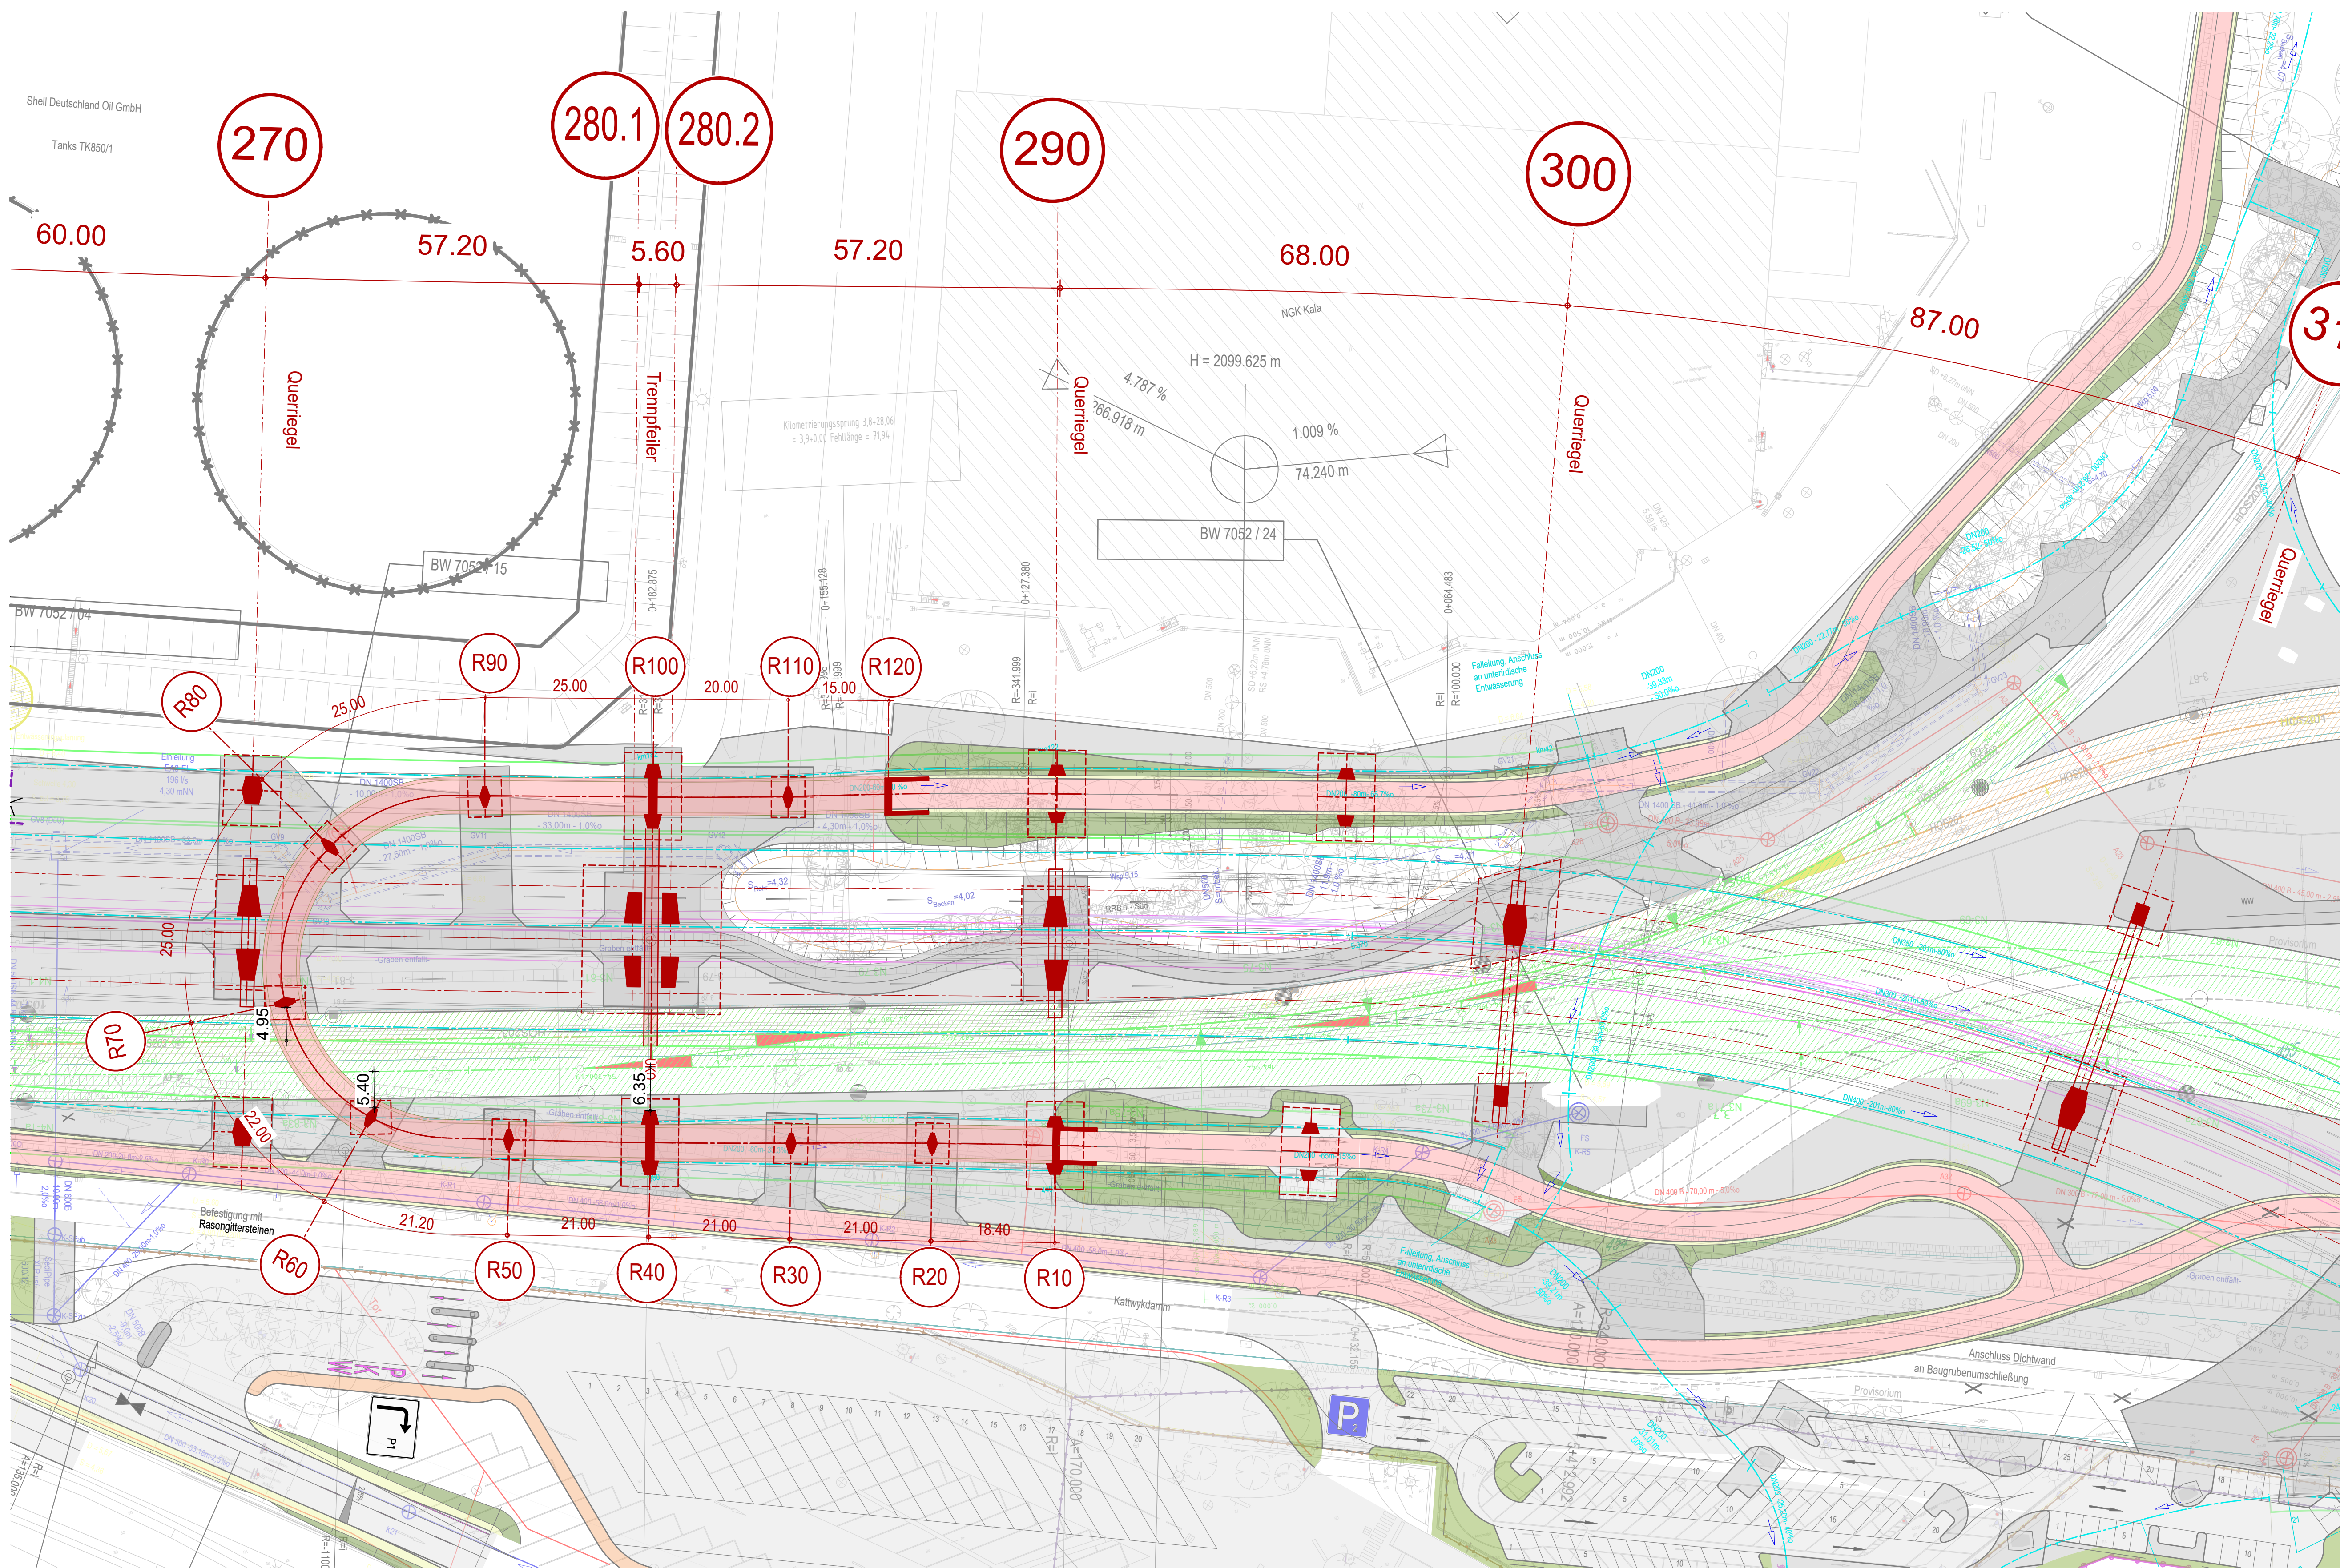

Regelquerschnitt R10-R60 und R70-R120
M 1:50

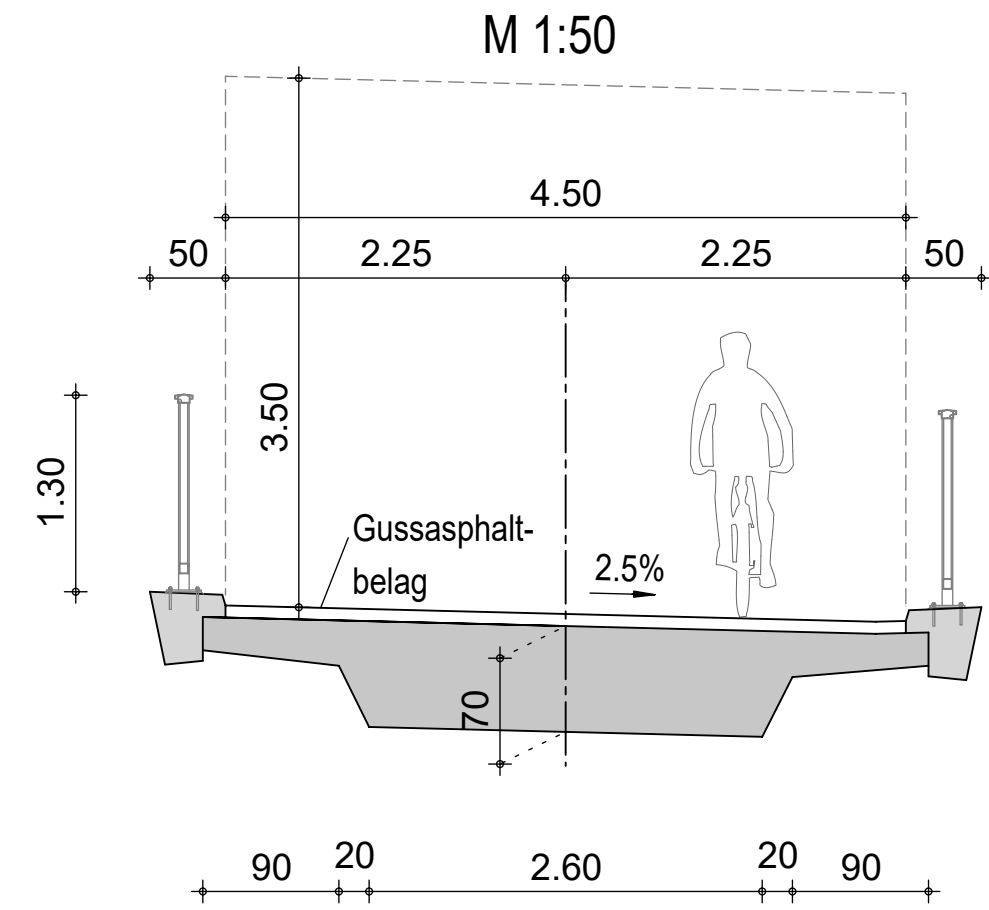

Regelquerschnitt R60-R70
M 1:50

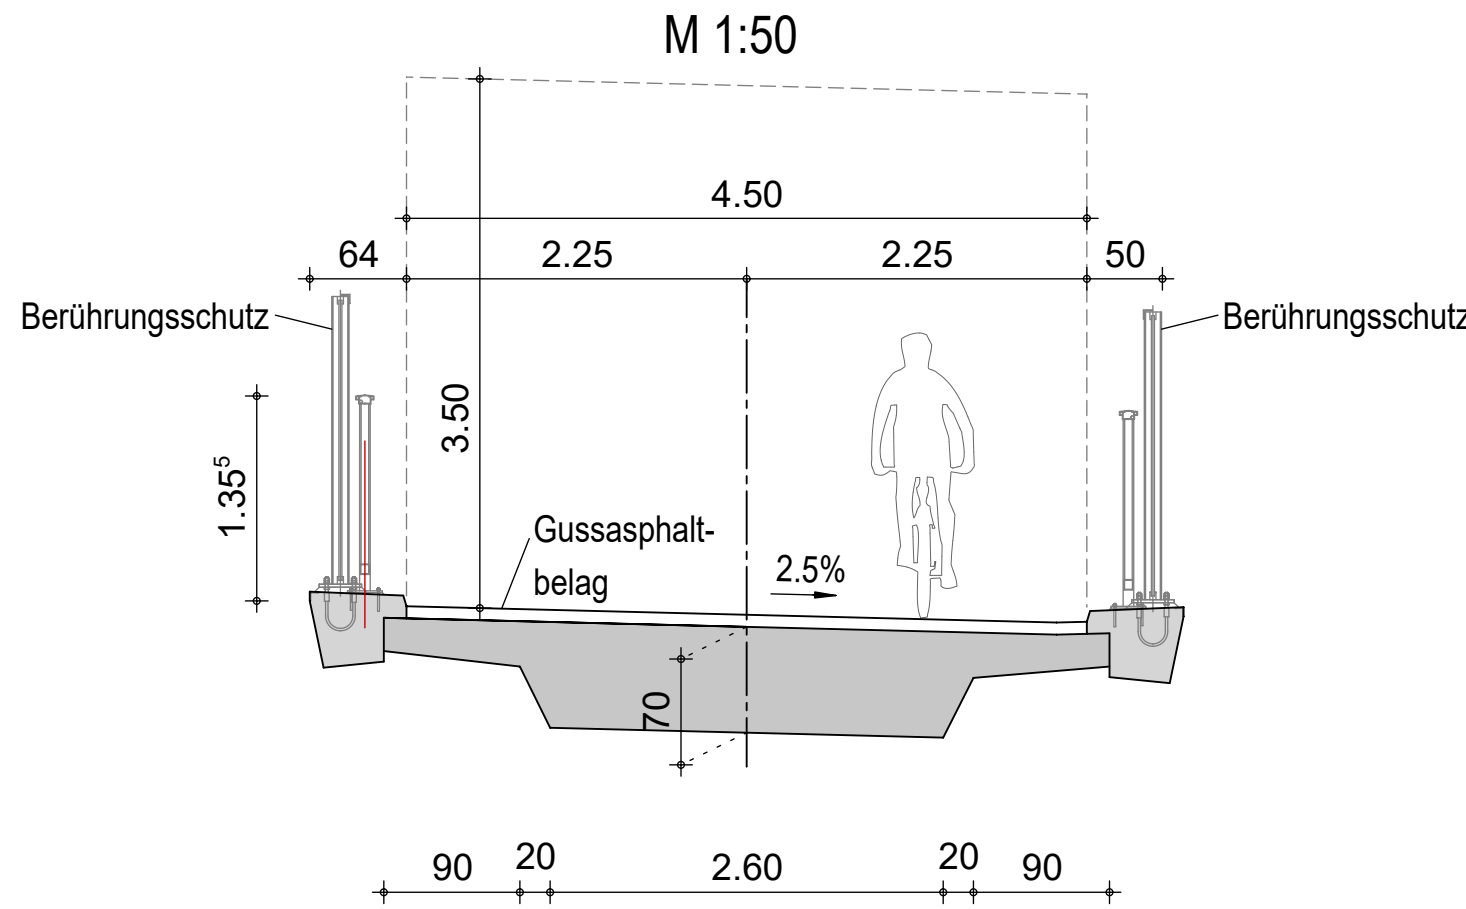

Bauwerksdaten	
Bauart:	Stahlfelben - Spannbeton (extern) - Stahl - Verbund - *
Verkehrslasten	Lastmodell LM1 (Eurocode 1+*)
Militärlastklasse	-
Einzelstützweiten (a) (m)	18,40 + 21,00 + 21,00 + 21,00 + 22,00 + 25,00 + 25,00 + 20,00 + 15,00
Gesamtlänge zw. Endauflagern (a) (m)	234,60
Lichte Weite zw. Widerlagern (a) (m)	232,60
Kleinste Lichte Höhe (m)	≥ 2,20m (Gelände), 6,20m (DB), 3,50m (Rampen)
Kreuzungswinkel (gon)	-
Breite zw. Geländern (m)	4,50
Brückenfläche (m²)	1055,70
*) Nichtzutreffendes streichen **) Lastmodell LM1 des EC1 (DIN EN 1991-2 / DIN EN 1991-2/NA)	

Strecke Radweg Stand: 25.07.2018	Verteilerkreis Stand: 25.07.2018
Strecke Vössing Stand: 25.07.2018	Bahn HPA Stand: 10/2017

Lagebezugssystem: ETRS89/ Gauß-Krüger LS 320		Höhenbezugssystem: DHHN 92/ Höhenstaß 160	
Bau	1	2	3

Bau	1	2	3	4	5
-----	---	---	---	---	---

VÖSSING INGENIEURBÜRO		Ingenieurgesellschaft (ING) A26 Vössing, L&P Vössing Ingenieurgesellschaft mbH Hafenweg 25 22769 Hamburg Tel.: (040) 853 755-0 Hamburg, den 25.04.2019 gez. i.V. Ivandoff		Datum	Zeichen
				Bearbeitet	25.04.2019
				Gezeichnet	25.04.2019
				Geprüft	25.04.2019

DEGES Deutsche Einheit Fernstraßenplanungs- und Bau GmbH Zimmerstraße 54 10117 Berlin Telefon (0 30) 202 43 - 0 Telefax (0 30) 202 43 - 291 www.deges.de		Datum		Zeichen
		Bearbeitet		30.04.2019
		Geprüft		30.04.2019
		VKE		7052

Nr.	Art der Änderung	Datum	Zeichen
-----	------------------	-------	---------

FESTSTELLUNGSENTWURF

Straßenbauverwaltung Freie und Hansestadt Hamburg Behörde für Wirtschaft, Verkehr und Innovation Auftragsverwaltung für die Bundesfernstraßen Straße: A26 PROJIS-Nr.: 02019905 00		Unterlage/Blatt-Nr.: 15.3 / 2 Lageplan, Ansicht, QS Geh- und Radwegbrücke BW 7052/15 Maßstab: 1:500 / 250 / 50	
--	--	--	--

AK HH-Hafen (A7/A26) bis AD Süderelbe (A1/A26) Abschnitt 6b: AS HH-Moorburg (A26) - AS HH-Hohe Schaar Bau-km 1+950,000 - 5+840,895	
--	--

aufgestellt: Bau, den gez. i.A. Pfeffermann DEGES Deutsche Einheit Fernstraßenplanungs- und Bau GmbH Zimmerstraße 54 10117 Berlin	
---	--

Legende:

- geplantes Brückenbauwerk A26
- Geplanter Pfeilerstandort
- Planung Ausbau HPA, Gleisachse mit einzuhaltenden Lichtraum (Vorplanung/optionaler Ausbau)
- Planung Ausbau HPA, Gleisachse mit einzuhaltenden Lichtraum (Planfestgestellt / im Bau)
- Gleisrückbau mit einzuhaltenden Lichtraum
- Bestandsgleis mit einzuhaltenden Lichtraum
- Planung Radweg
- geplanter Kreisverkehr incl. Zufahrtsrampen
- Gefahrzonen/ Tabuzonen Shell
- Entwässerungsleitung
- Berührungsschutz
- Polderwand