


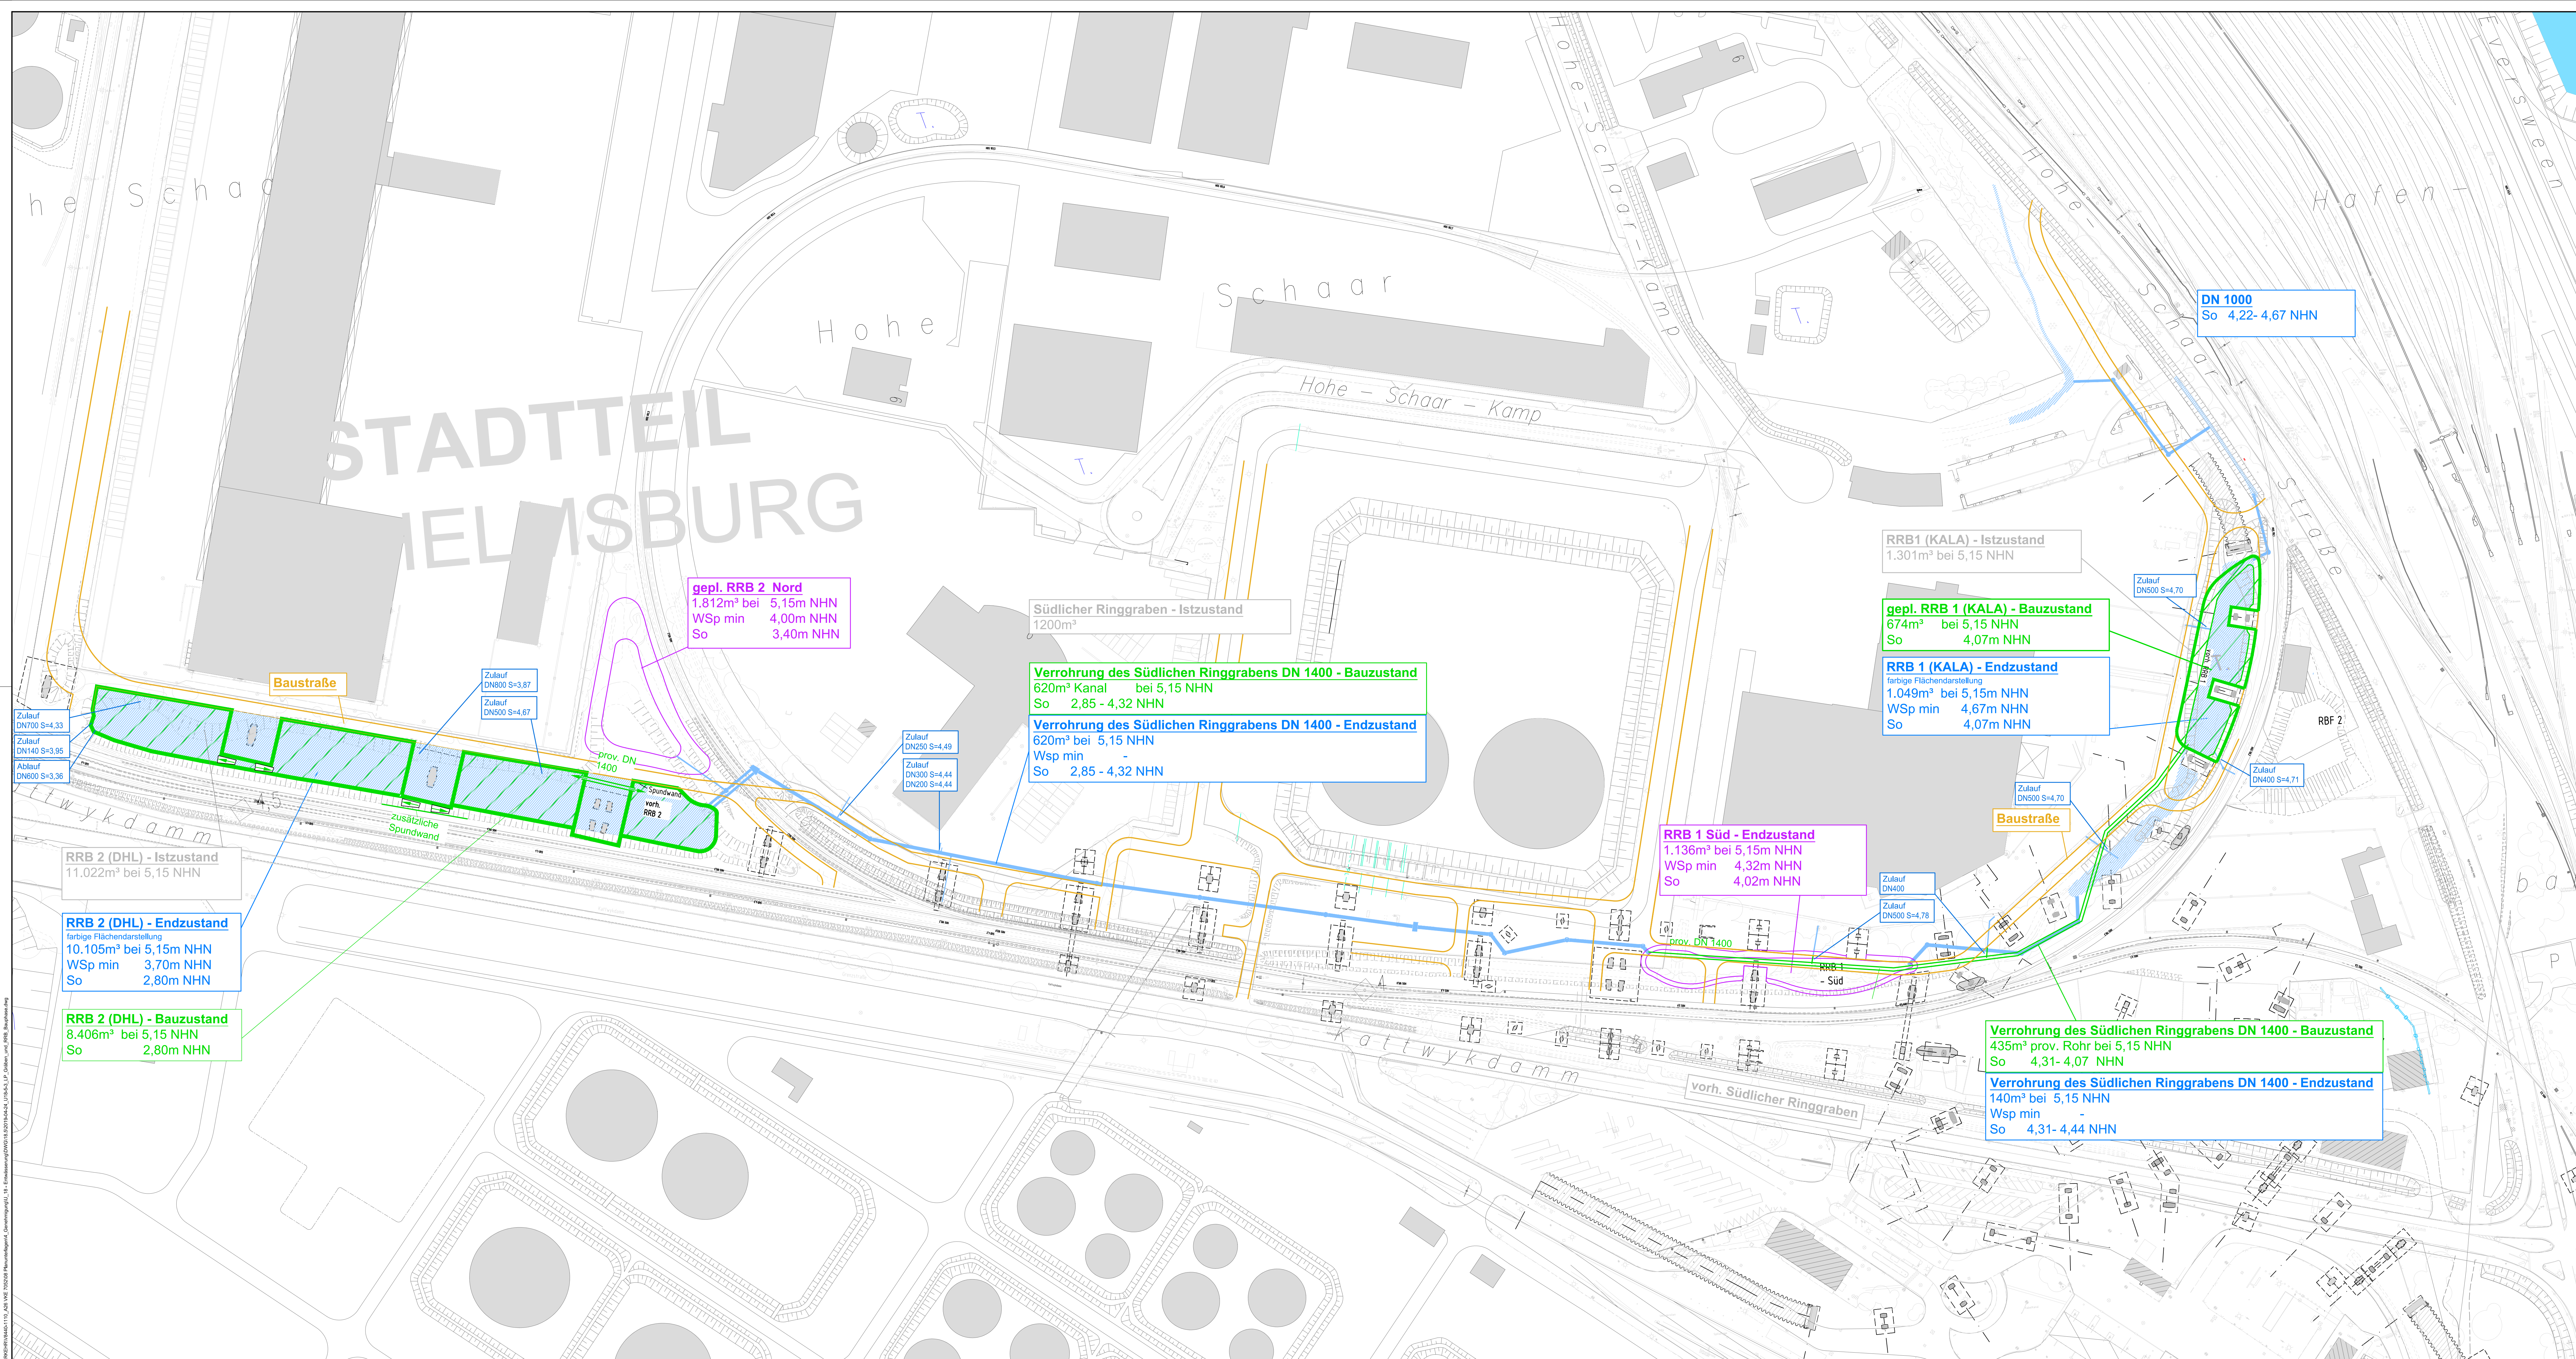

Legende

- Becken - Istzustand
- Becken - Bauzustand
- Becken - Endzustand nach Bauphase 1
- Becken - Endzustand nach Bauphase 2
- Baustraße

VÖSSING INGENIEURE Ingenieurgesellschaft (RNG) AG Vössing - L&P c/o Vössing Ingenieurgesellschaft mbH Hafenweg 26 22769 Hamburg Tel.: (040) 859 755 - 0 fax: 040 859 755 - 1 Hamburg, den 25.04.2019		Datum	Zeichen
	Bearbeitet	04/2019	AB
	Gezeichnet	04/2019	DB
	Geprüft	04/2019	HI
DEGES Deutsche Einheit Fernstraßenplanungs- und -bau GmbH Zimmerstraße 54 10117 Berlin Telefon (0 30) 202 43 - 0 Telefax (0 30) 202 43 - 291 www.deges.de		Datum	Zeichen
	Bearbeitet	30.04.2019	gez. Mentschke
	Geprüft	30.04.2019	gez. Roth
	VKE		7052
Nr. Art der Änderung Datum Zeichen			

FESTSTELLUNGSENTWURF

Straßenbauverwaltung Freie und Hansestadt Hamburg Behörde für Wirtschaft, Verkehr und Innovation Auftragsverwaltung für die Bundesfernstraßen Straße: A26 PROJIS-Nr.: 02019905 00		Unterlage/Blatt-Nr.: 18.5.3 / 1 Lageplan Entwässerung Grabensystem Hohe Schaar Maßstab: 1 : 1000
 A 26 HAMBURG		AK HH-Hafen (A7/A26) bis AD Süderelbe (A1/A26) Abschnitt 6b: AS HH-Moorburg (A26) - AS HH-Hohe Schaar Bau-km 1+950,000 - 5+840,895

aufgestellt: Berlin, den 30.04.2019 gez. I. A. Pfeffermann	
DEGES Deutsche Einheit Fernstraßenplanungs- und -bau GmbH Zimmerstraße 54 10117 Berlin	