


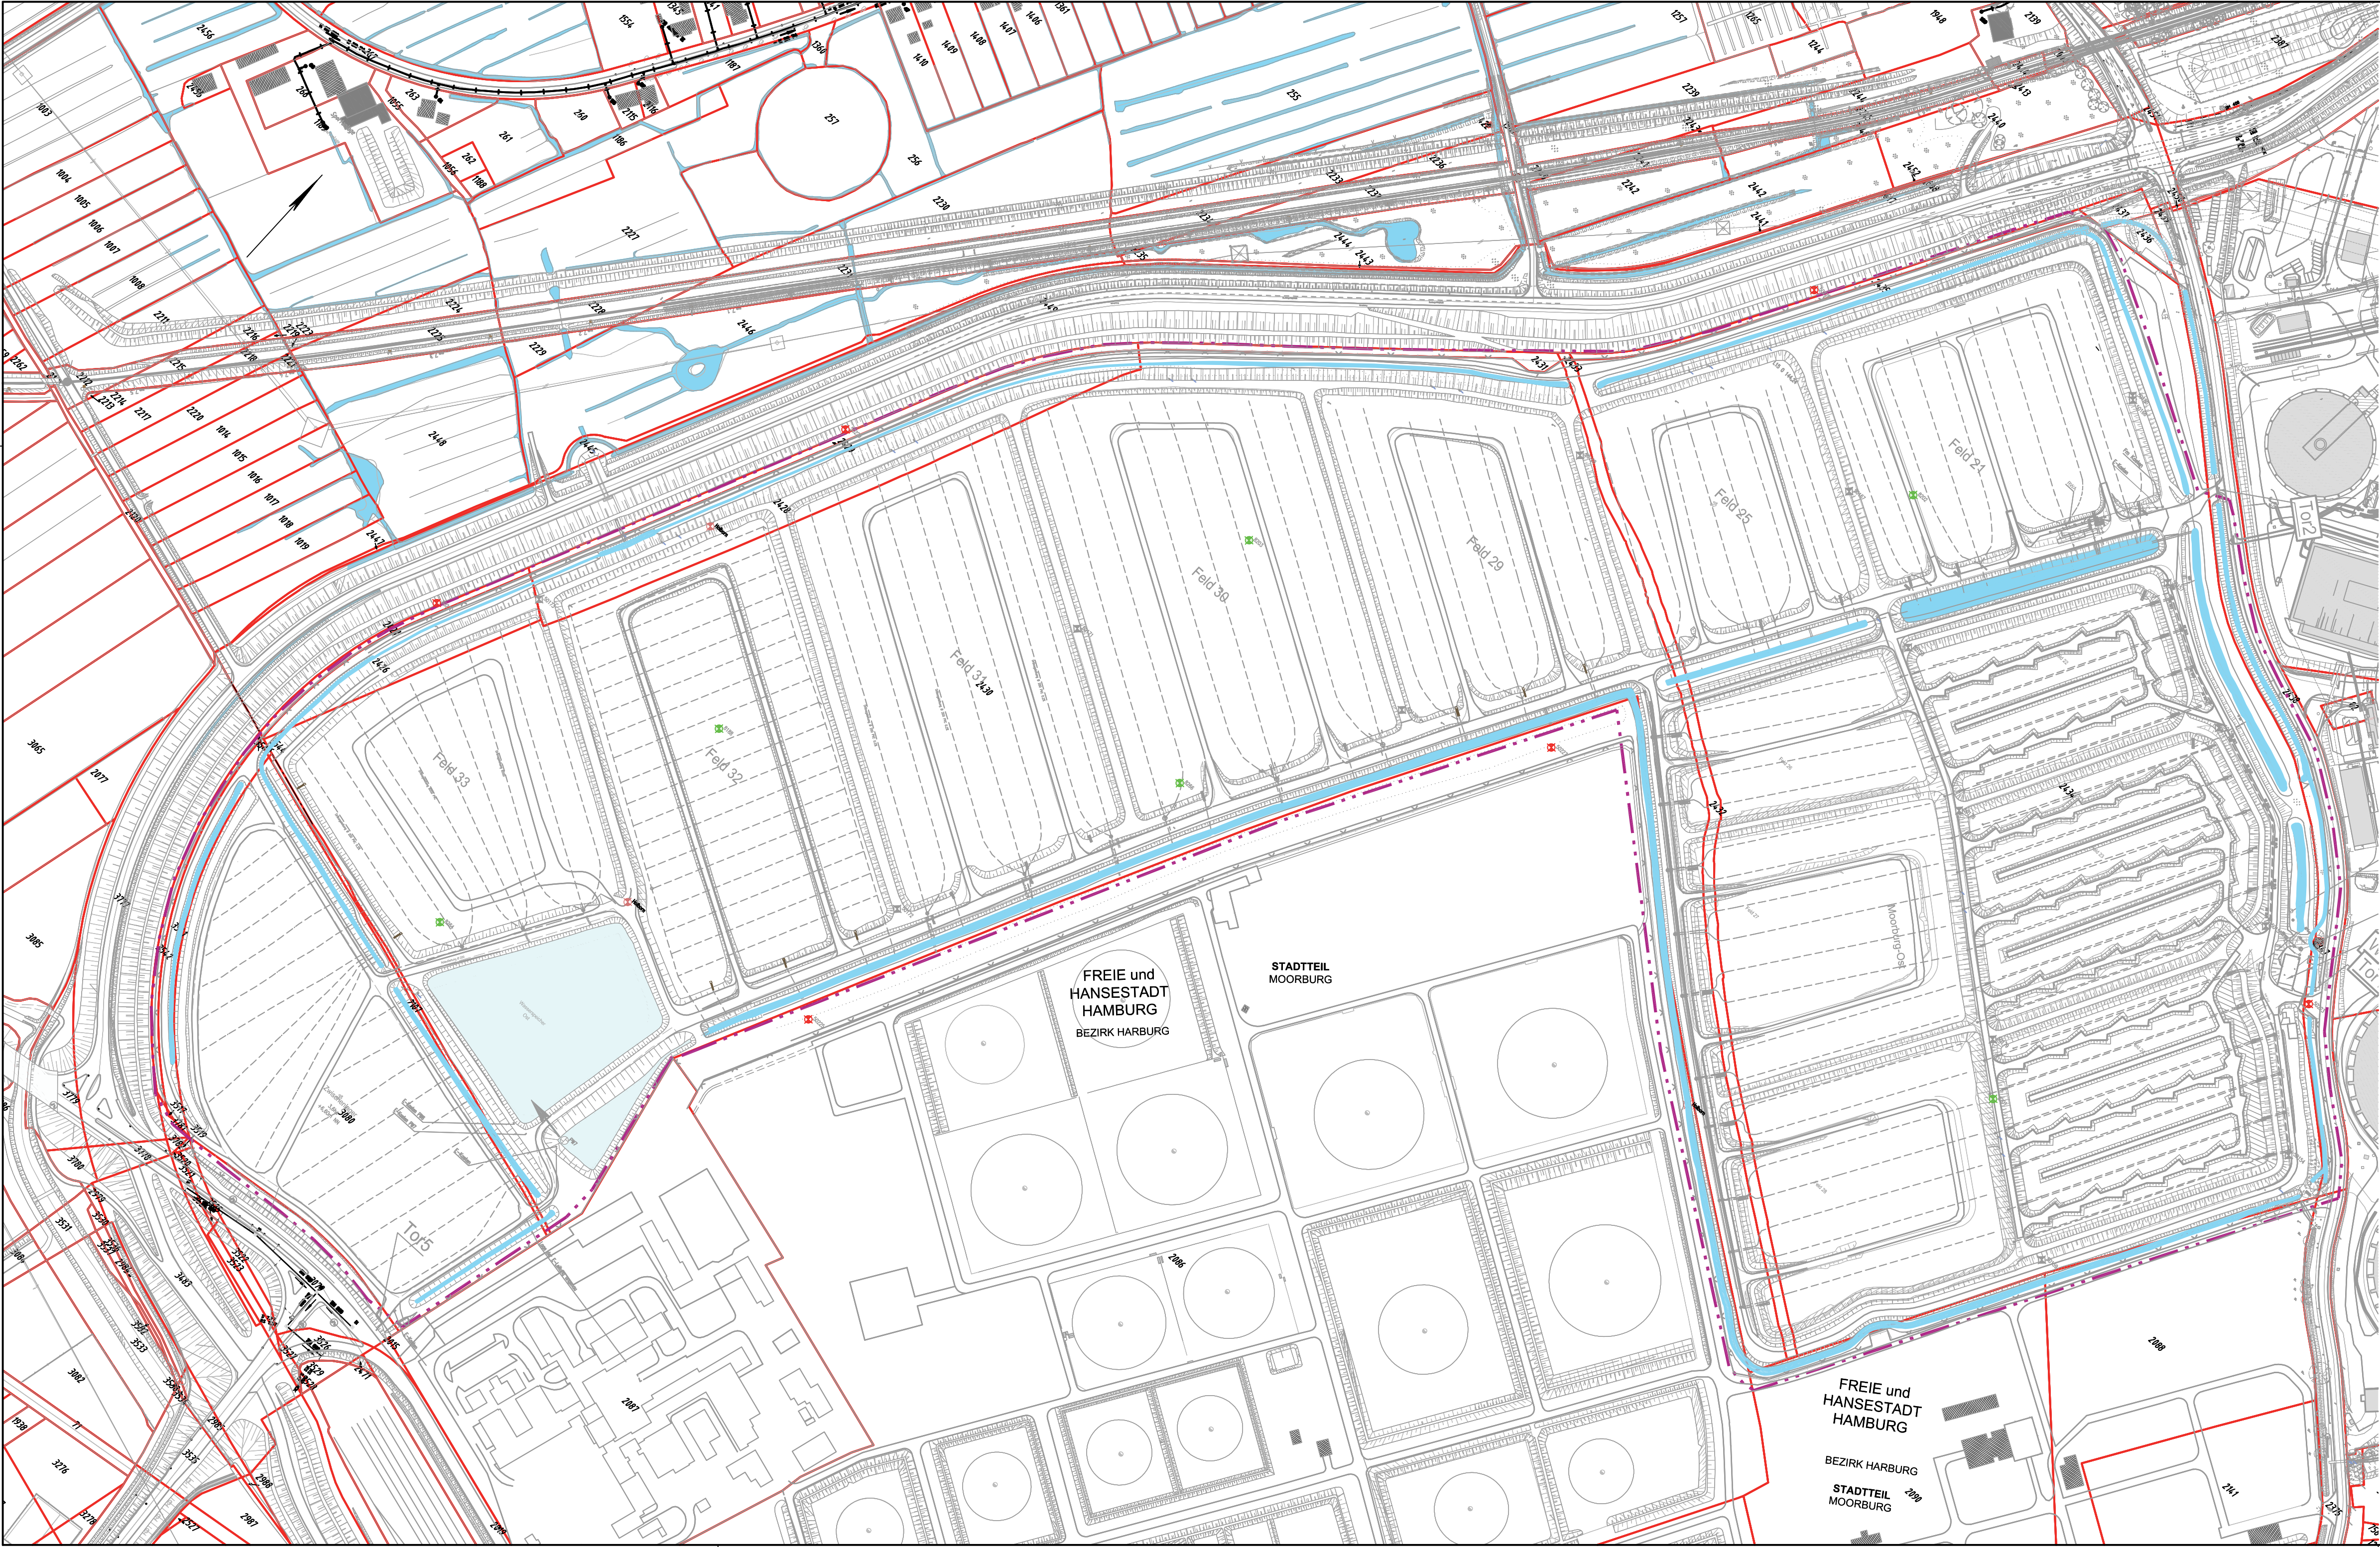

LEGENDE :

Bestand

Entwässerung

2430


Flurstücksnummer

Flurstücksgrenze

Grenze BImSchG-Anlage, vorh.

Lagebezugssystem: ETRS89/ Gauß-Krüger/ LS 320	Höhenbezugssystem: DHHN 92/ Höhenstatus 160
--	--

Blatt	1	2	3	4
-------	---	---	---	---

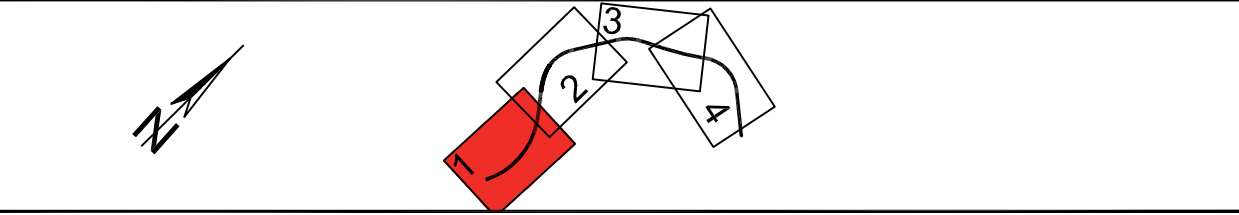

Arge A26 - Geotechnik Süderelbequerung GRUNDBAUINGENIEURE STEINFELD u. PARTNER GBR BERATENDE INGENIEURE VbB Hafenstraße 54 - 20117 Hamburg Tel.: (040) 389139-0 Fax: (040) 389139-1 GEÖ- UND UMWELTECHNIK INGENIEUR-GESELLSCHAFT MBH BERATENDE INGENIEURE <i>Onfoalecht</i> Hamburg, den 29.04.2019		Datum	Zeichen
	Bearbeitet	04/2019	Wi
	Gezeichnet	04/2019	Gr
	Geprüft	04/2019	St

DEGES Deutsche Einheit Fernstraßenplanungs- und -bau GmbH Zimmerstraße 54 10117 Berlin Telefon (0 30) 202 43 - 0 Telefax (0 30) 202 43 - 291 www.deges.de		Datum	Zeichen
	Bearbeitet	30.04.2019	gez. Mentschke
	Geprüft	30.04.2019	gez. Hecht
	VKE	7052	

Nr.	Art der Änderung	Datum	Zeichen

FESTSTELLUNGSENTWURF

Straßenbauverwaltung Freie und Hansestadt Hamburg Behörde für Wirtschaft, Verkehr und Innovation Auftragsverwaltung für die Bundesfernstraßen Straße: A26 PROJIS-Nr.: 02019905 00	Unterlage/Blatt-Nr.: 16.3 / 2 Lageplan Bestand Entwässerungsfelder mit Flurstücksgrenzen Maßstab: 1:2500
--	---

A 26
HAFENPASSAGE
HAMBURG

AK HH-Hafen (A7/A26) bis AD Süderelbe (A1/A26)
Abschnitt 6b: AS HH-Moorburg (A26) - AS HH-Hohe Schaar

Bau-km 1+950,000 - 5+840,895

aufgestellt: Berlin, den 30.04.2019 gez. i. A. Pfeffermann DEGES Deutsche Einheit Fernstraßenplanungs- und -bau GmbH Zimmerstraße 54 10117 Berlin	
---	--