


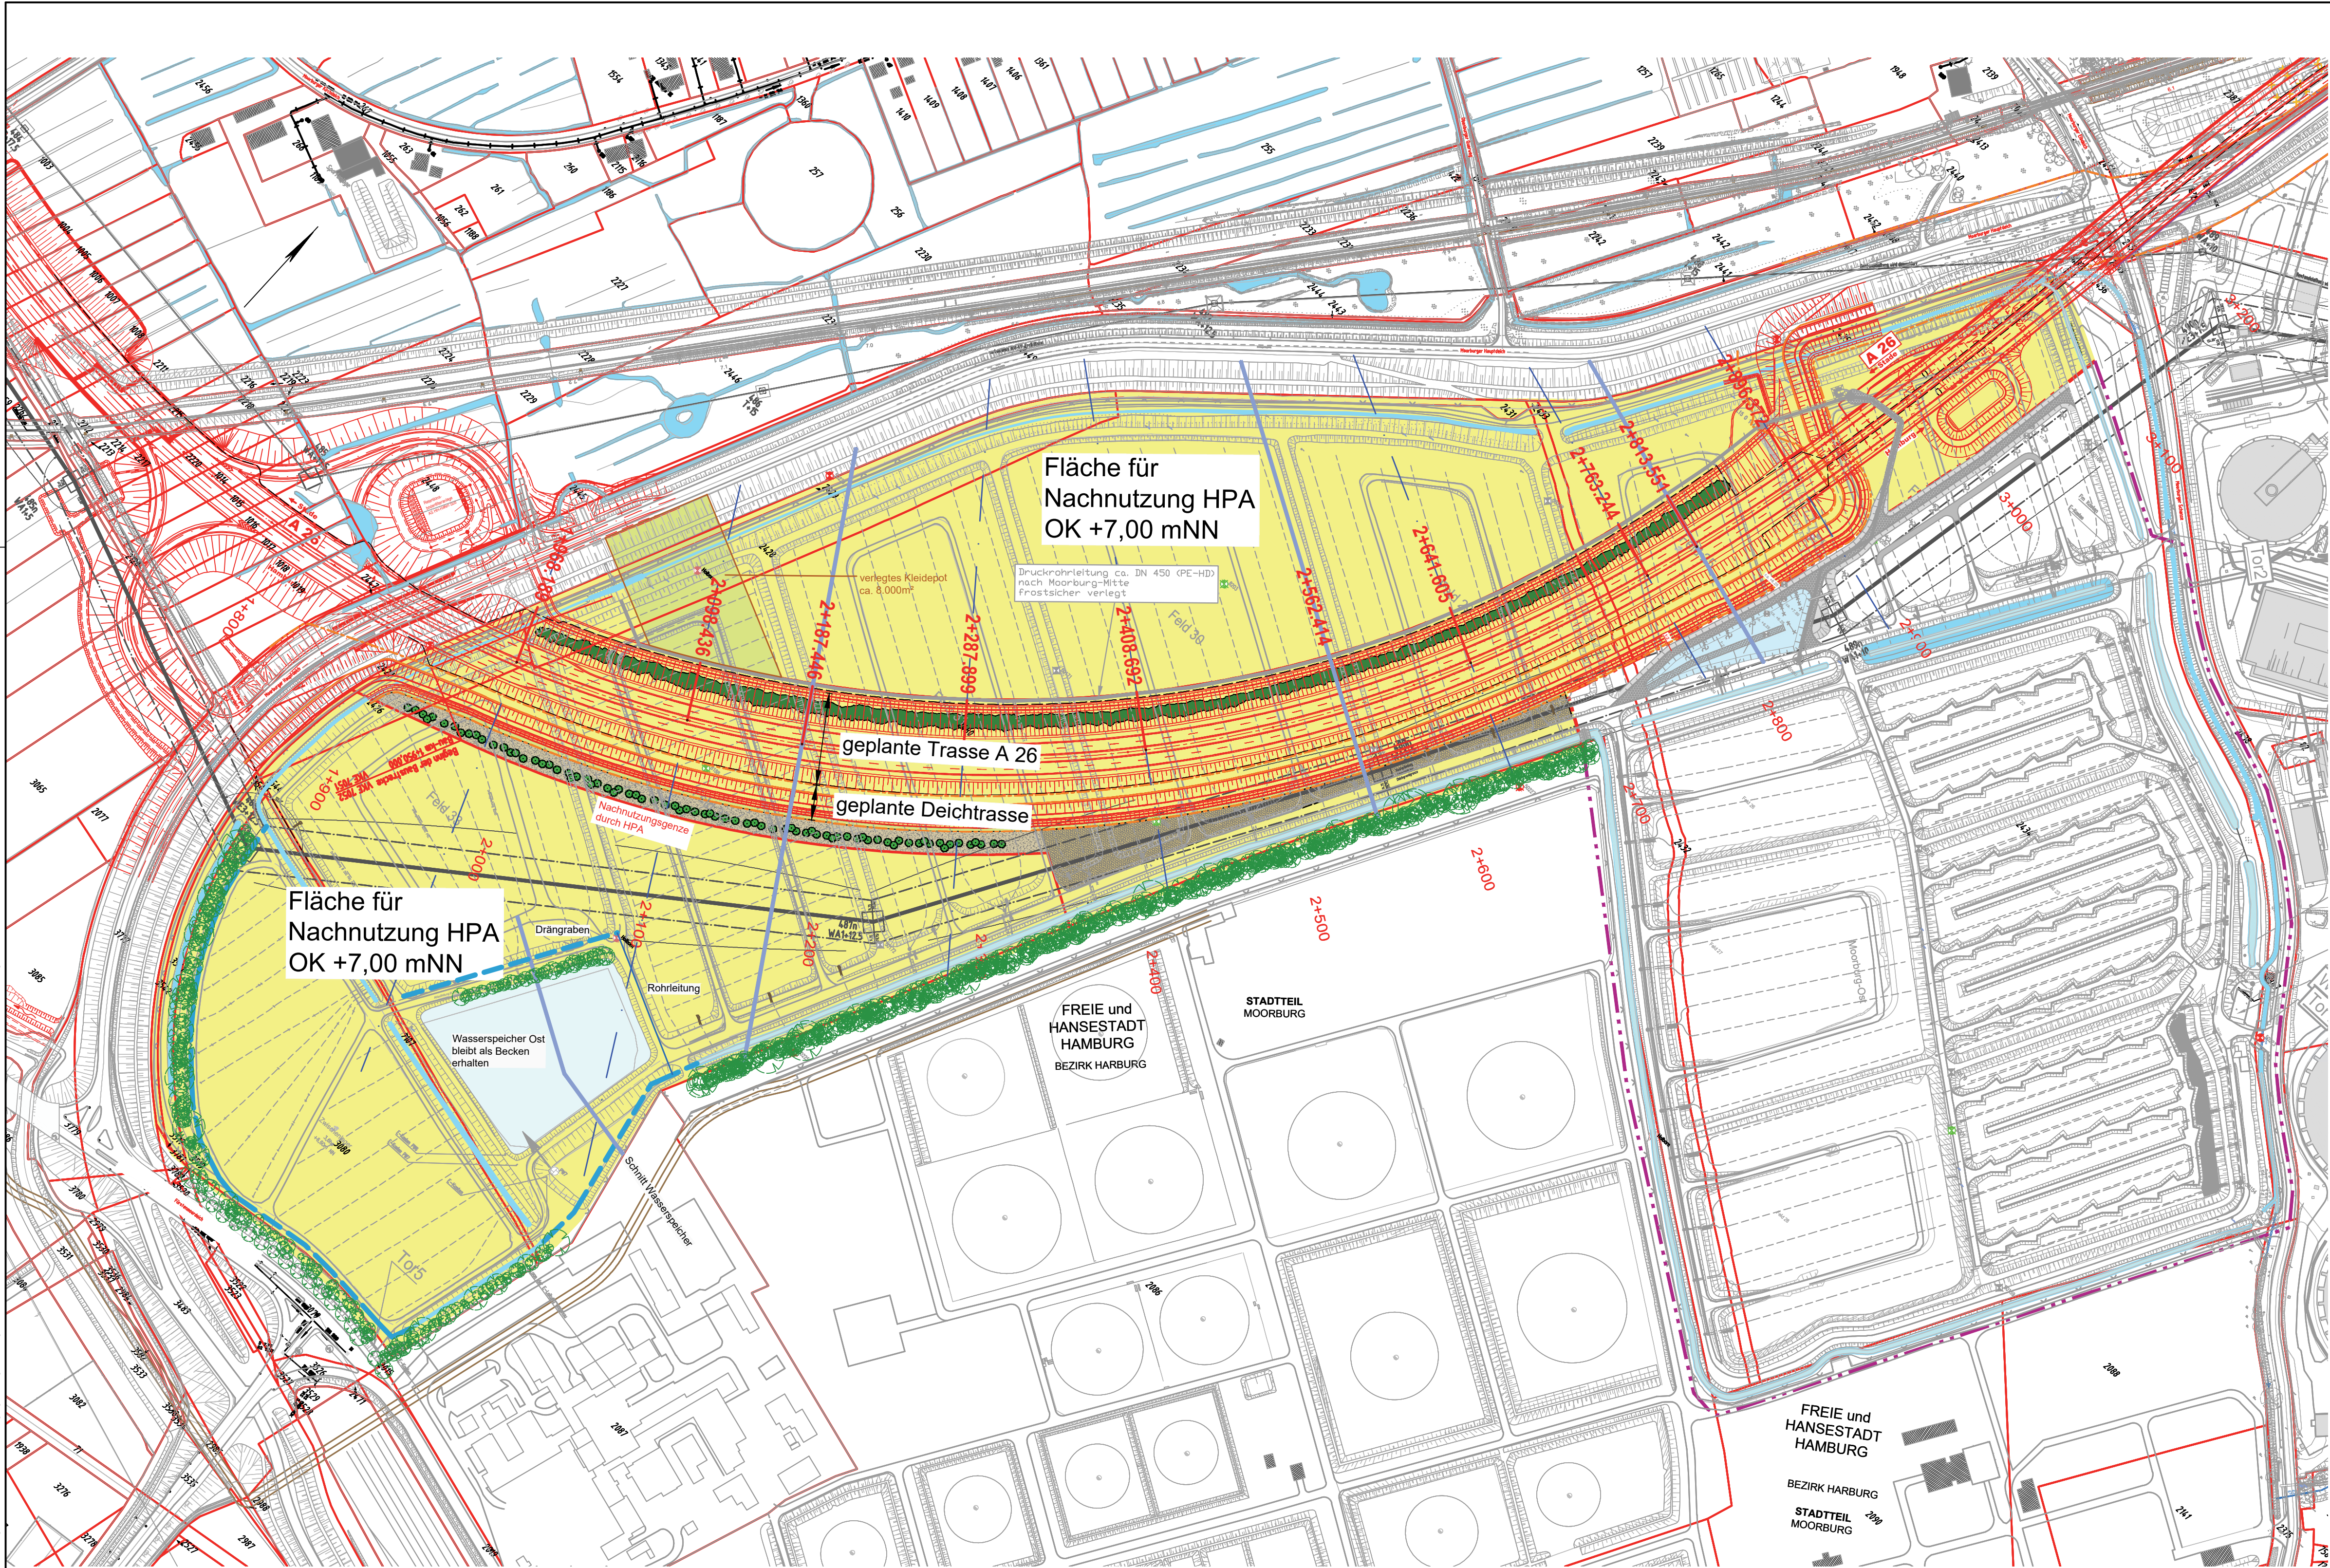

LEGENDE :

- Bestand
- Planung
- Rückbaufläche
- Entwässerung, vorhanden
- Entwässerungsgraben, geplant
- Flurstücksnummer
- Flurstücksgrenze
- Grenze BImSchG-Anlage, vorh.
- Grenze BImSchG-Anlage, zukünftige

Lagebezugssystem: ETRS89/
Gauß-Krüger/ LS 320

Höhenbezugssystem: DHHN 92/
Höhenstatus 160

Blatt

1

2

3

4

Arge A26 - Geotechnik Süderelbequerung GRUNDBAUGENIEURE STEINFELD und PARTNER GBR BERATENDE INGENIEURE VbH Königsplatz 7 - 20107 Hamburg Tel.: (040) 380120-0 - Fax: (040) 380170 GED. UND UMWELTECHNIK INGENIEUR-GESELLSCHAFT MBH BERATENDE INGENIEURE <i>Ohlendorf</i> Hamburg, den 29.04.2019		Datum	Zeichen
	Bearbeitet	04/2019	Wi
	Gezeichnet	04/2019	Gr
	Geprüft	04/2019	St

DEGES Deutsche Einheit Fernstraßenplanungs- und -bau GmbH Zimmerstraße 54 10117 Berlin Telefon (0 30) 202 43 - 0 Telefax (0 30) 202 43 - 291 www.deges.de		Datum	Zeichen
	Bearbeitet	30.04.2019	gez. Mentschke
	Geprüft	30.04.2019	gez. Hecht
	VKE		7052

Nr.	Art der Änderung	Datum	Zeichen

FESTSTELLUNGSENTWURF

Straßenbauverwaltung

Freie und Hansestadt Hamburg

Behörde für Wirtschaft, Verkehr und Innovation

Auftragsverwaltung für die Bundesfernstraßen

Straße: A26

PROJIS-Nr.: 02019905 00

Unterlage/Blatt-Nr.: 16.3 / 4

Lageplan

Maßstab: 1:2500

Neubau A 26 - Ost

AK HH-Hafen (A7/A26) bis AD Süderelbe (A1/A26)

Abschnitt 6b: AS HH-Moorburg (A26) - AS HH-Hohe Schaar

Bau-km 1+950,000 - 5+840,895

aufgestellt:

Berlin, den

30.04.2019

DEGES

gez. i.A. Pfeffermann

Deutsche Einheit Fernstraßenplanungs- und -bau GmbH

Zimmerstraße 54

10117 Berlin