



Schnitt A-A (NF_DU_1)

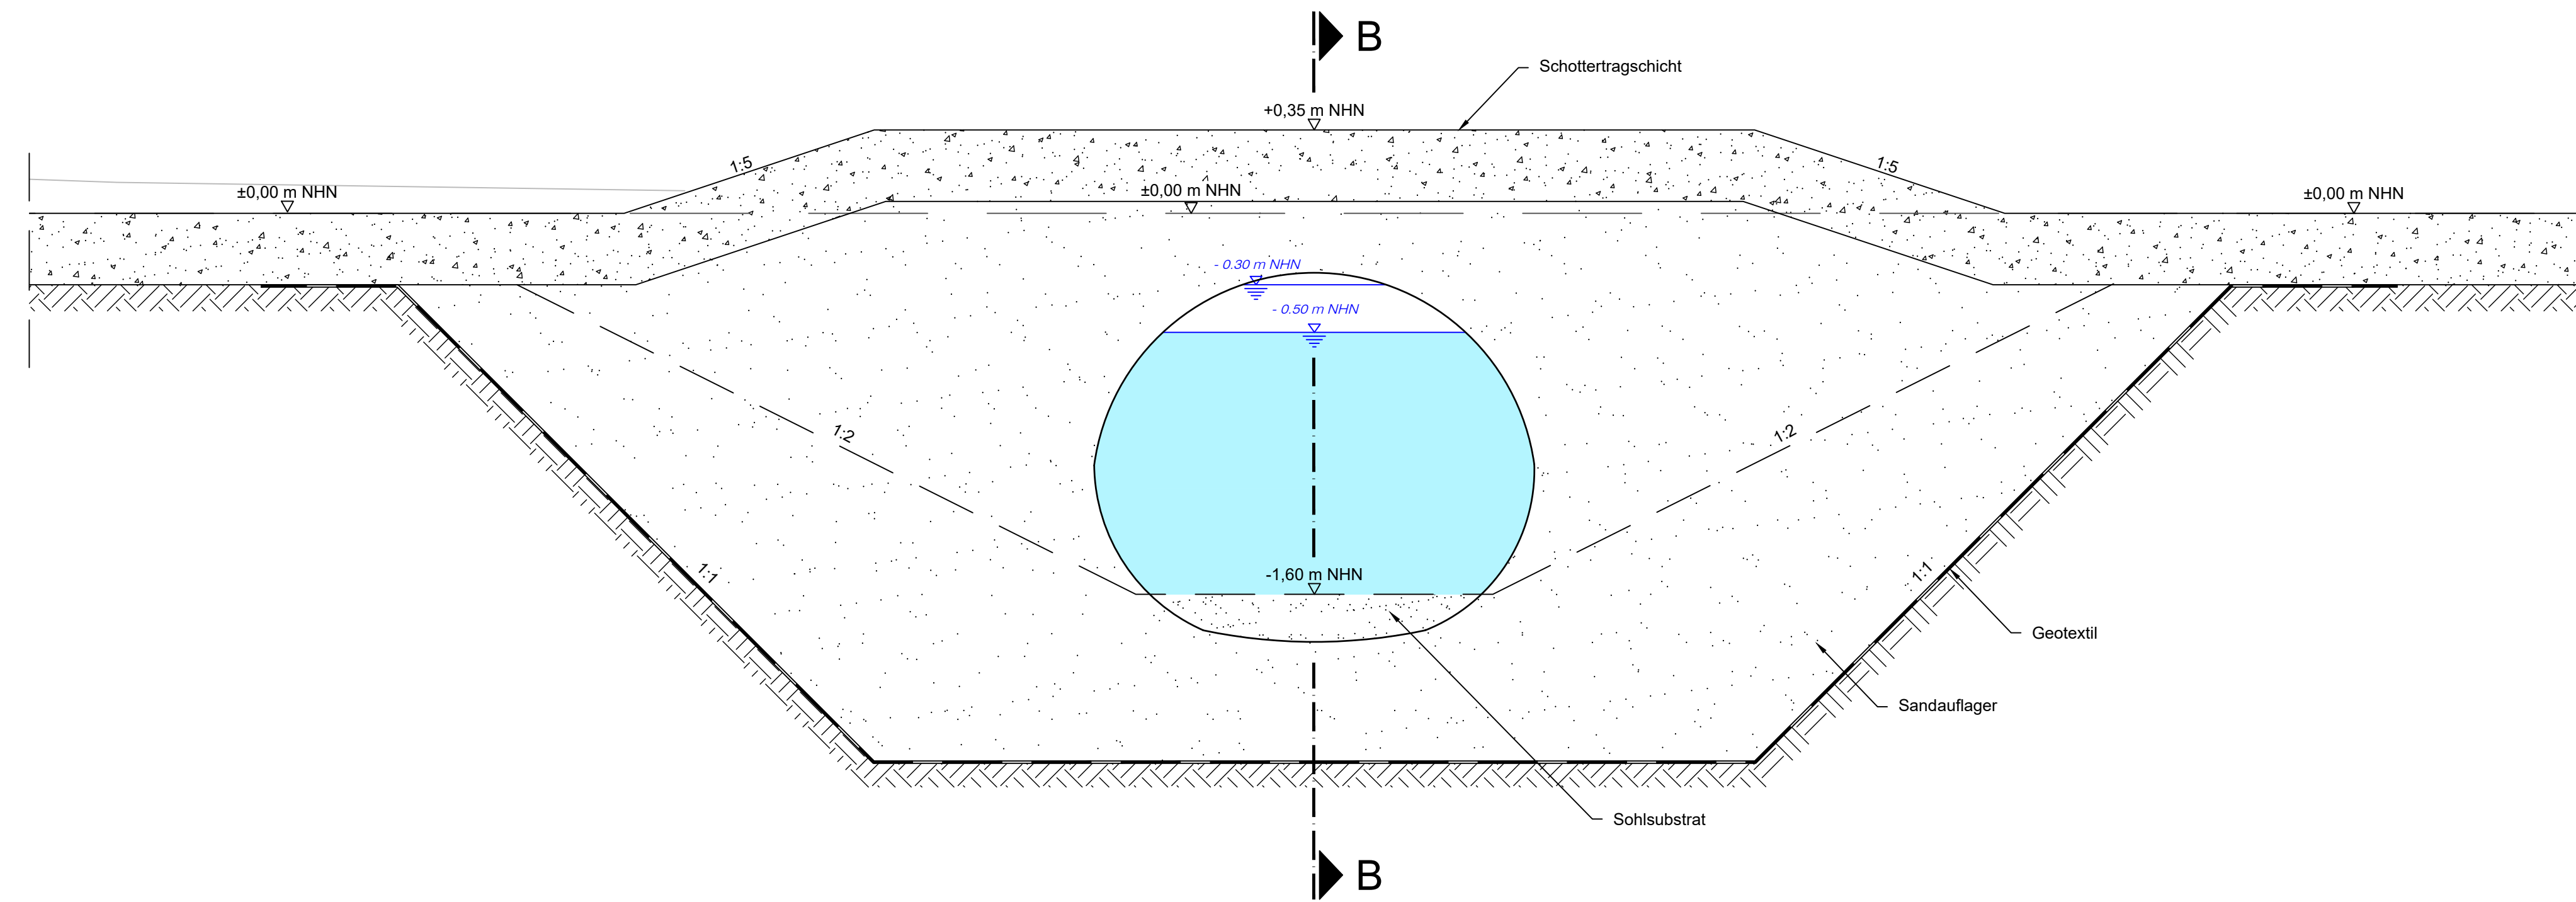

Schnitt B-B (NF_DU_1)

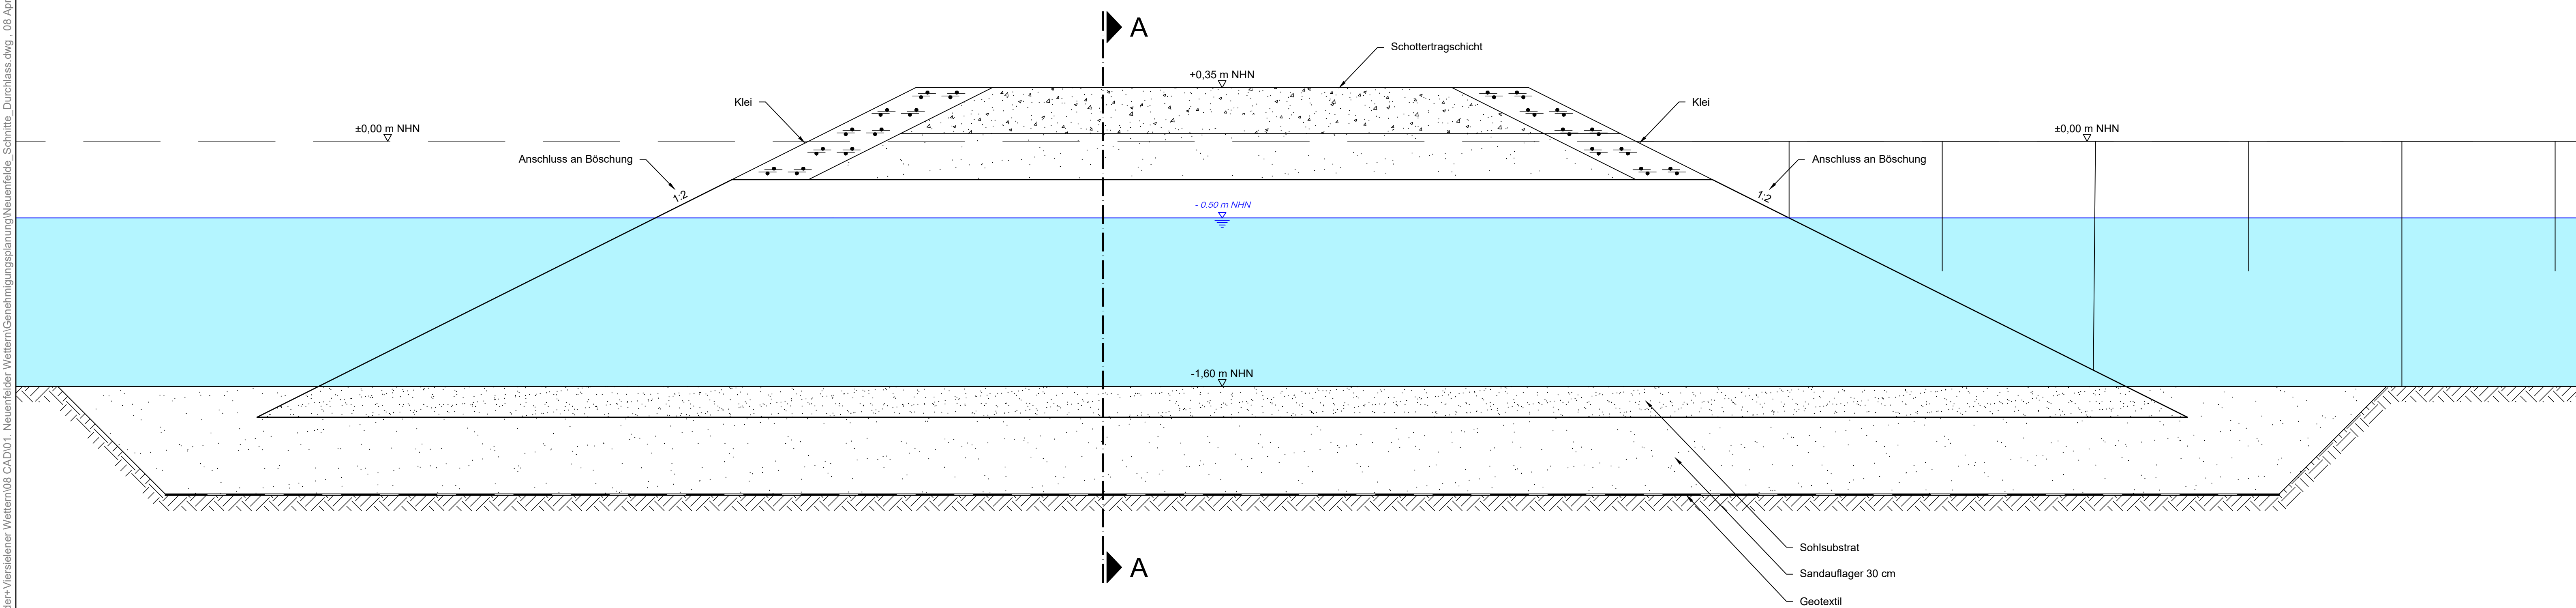

Legende:

- Planung (Lage nach Setzung)
- Geotextil

Zugehörige Zeichnung:

09_NF_LP_DU_1 Lageplan, NF_DU_1, Maulprofil Anschluss Nord 0+005

Aufgestellt:	Geprüft:	Gesehen:
Datum:	Datum:	Datum:
Unterschrift:	Unterschrift:	Unterschrift:

Index	Änderungen und Ergänzungen	Name	Datum

Auftraggeber: **Freie und Hansestadt Hamburg**
 Behörde für Umwelt, Klima, Energie und Agrarwirtschaft (BUKEA)
 c/o RoGe Hamburg Projekt-Realisierungsgesellschaft mbH
 Überseeallee 1
 20457 Hamburg

Planverfasser: **iwb Ingenieure Infrastruktur GmbH & Co. KG**
 Käjen 12
 20459 Hamburg
 T +49 (0)40 36 98 54 - 0
 F +49 (0)40 36 98 54 - 99
 E hamburg@iwb-ingenieure.de
 W http://www.iwb-ingenieure.de

Projekt: **Verlängerung der Neuenfelder und Viersielener Wettern**

Phase: **Genehmigungsplanung**

Planinhalt: **Schnitte**
 NF_DU_1, Maulprofil Anschluss Nord 0+005
 Maßnahme in dem Schleusenverband Neuenfelde / Refugialgewässer

Zeichnung-Nr.: 06_NF_S_DU_1	Maßstab: 1:20	Gezeichnet: 08.04.2021 / NSc
Projekt-Nr.: 11149-057	Blattgröße: 590 x 1050	Bearbeitet: 08.04.2021 / FDa
	Lagestatus: -	Geprüft: 08.04.2021 / NWI