


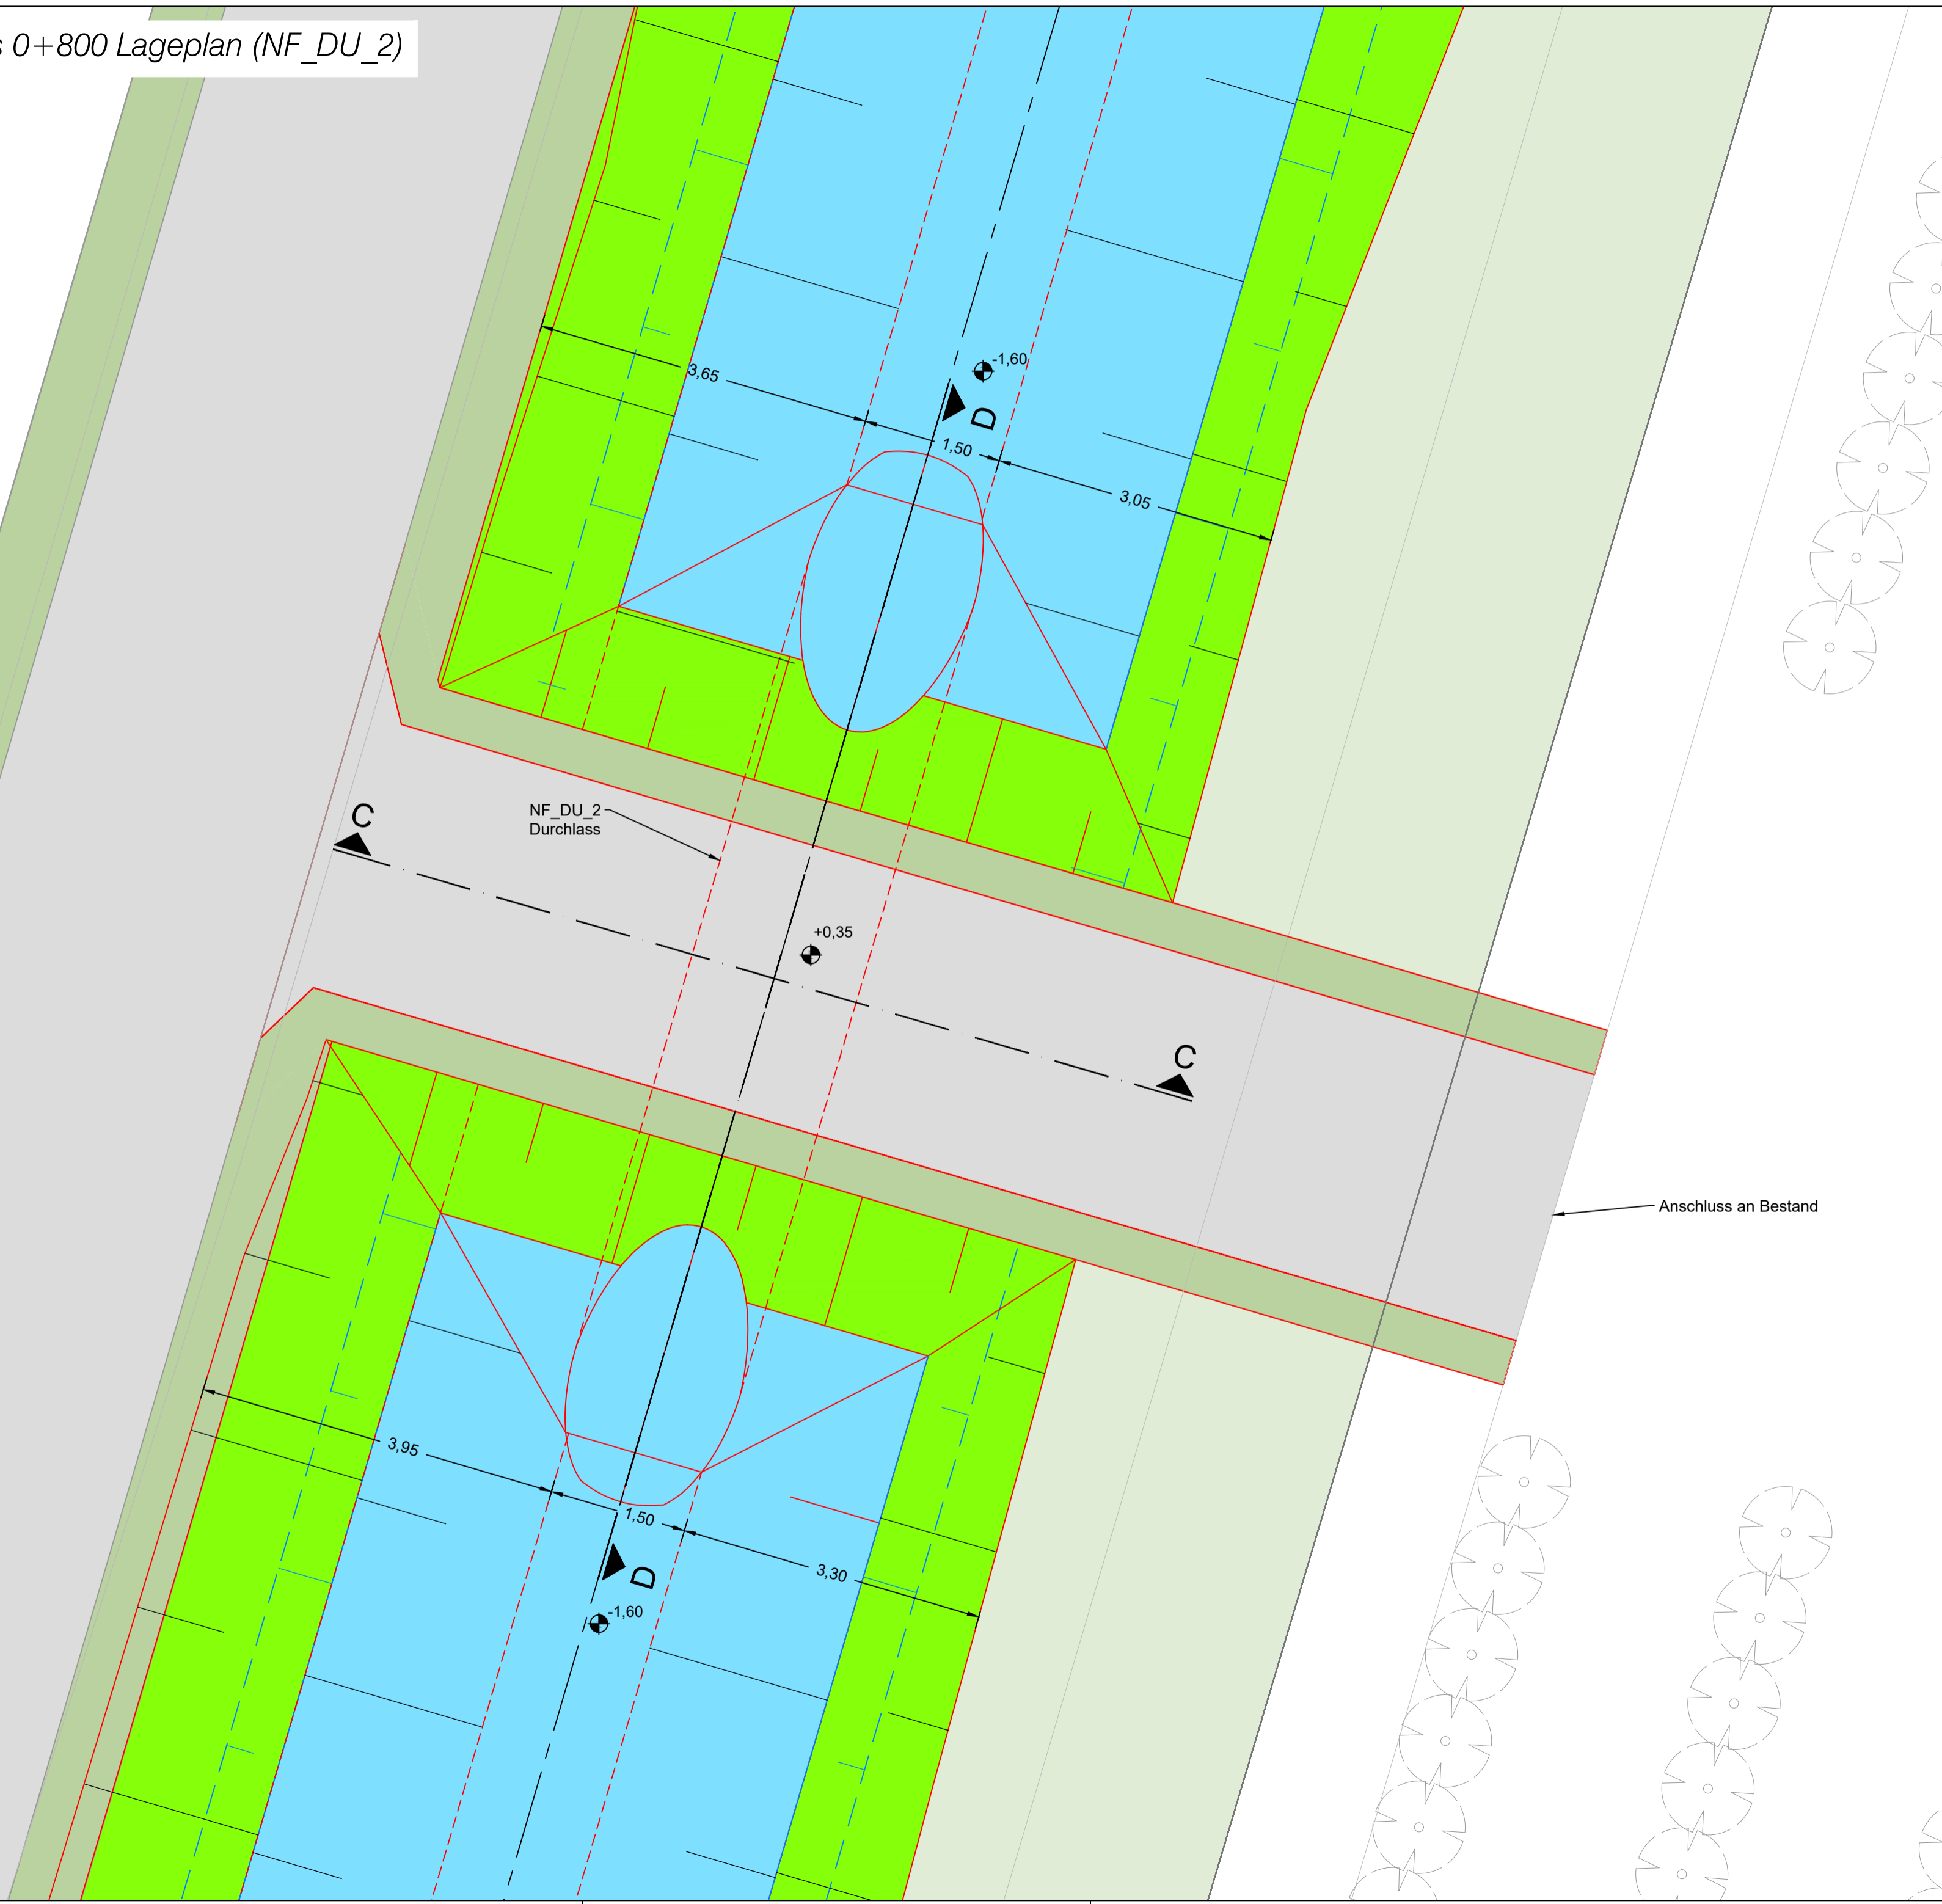

P:\11149-057 Neuenfelder+Viersieler Wettern\08 CAD\01 Neuenfelder Wettern\Genehmigungsplanung\Neuenfelde Übersichtslageplan_L3320.dwg, 30. März 2021



Legende:

- Bestand
- Planung
- Flurstücksgrenze
- 1.60 Planungshöhen (m NHN)

Zugehörige Zeichnungen:

07_NF_S_DU_2 Schnitte, NF_DU_2, Maulprofil Anschluss 0+800

Aufgestellt:	Geprüft:	Gesehen:
Datum:	Datum:	Datum:
Unterschrift	Unterschrift	Unterschrift

Index	Änderungen und Ergänzungen	Name	Datum

Auftraggeber: **Freie und Hansestadt Hamburg**
Behörde für Umwelt, Klima, Energie und Agrarwirtschaft (BUKEA)
c/o ReGe Hamburg Projekt-Realisierungsgesellschaft mbH
 Überseeallee 1
 20457 Hamburg



Planverfasser: **iwb Ingenieure Infrastruktur GmbH & Co. KG**
 Kajen 12 20459 Hamburg
 T +49 (0)40 36 98 54 - 0
 F +49 (0)40 36 98 54 - 99
 E hamburg@iwb-ingenieure.de
 W http://www.iwb-ingenieure.de



Projekt: Verlängerung der Neuenfelder und Viersieler Wettern

Phase: Genehmigungsplanung

Planinhalt: **Lageplan**
 NF_DU_2, Maulprofil Durchlass 0+800
 Maßnahme in dem Schleusenverband Neuenfelde / Refugialgewässer

Zeichnung-Nr.: 10_NF_LP_DU_2	Maßstab: 1:50 Blattgröße: 420 x 700	Gezeichnet: 08.04.2021 / FDe Bearbeitet: 08.04.2021 / FDa
Projekt-Nr.: 111149-057	Lagestatus: 320	Geprüft: 08.04.2021 / NWi