


P:\11149-057-Neuenfelder+Viersieler+Wettern\08_CAD\02_Viersieler+Wettern\Genehmigungsplanung\Übersichtslageplan_LS320.dwg, 07 Apr 2021

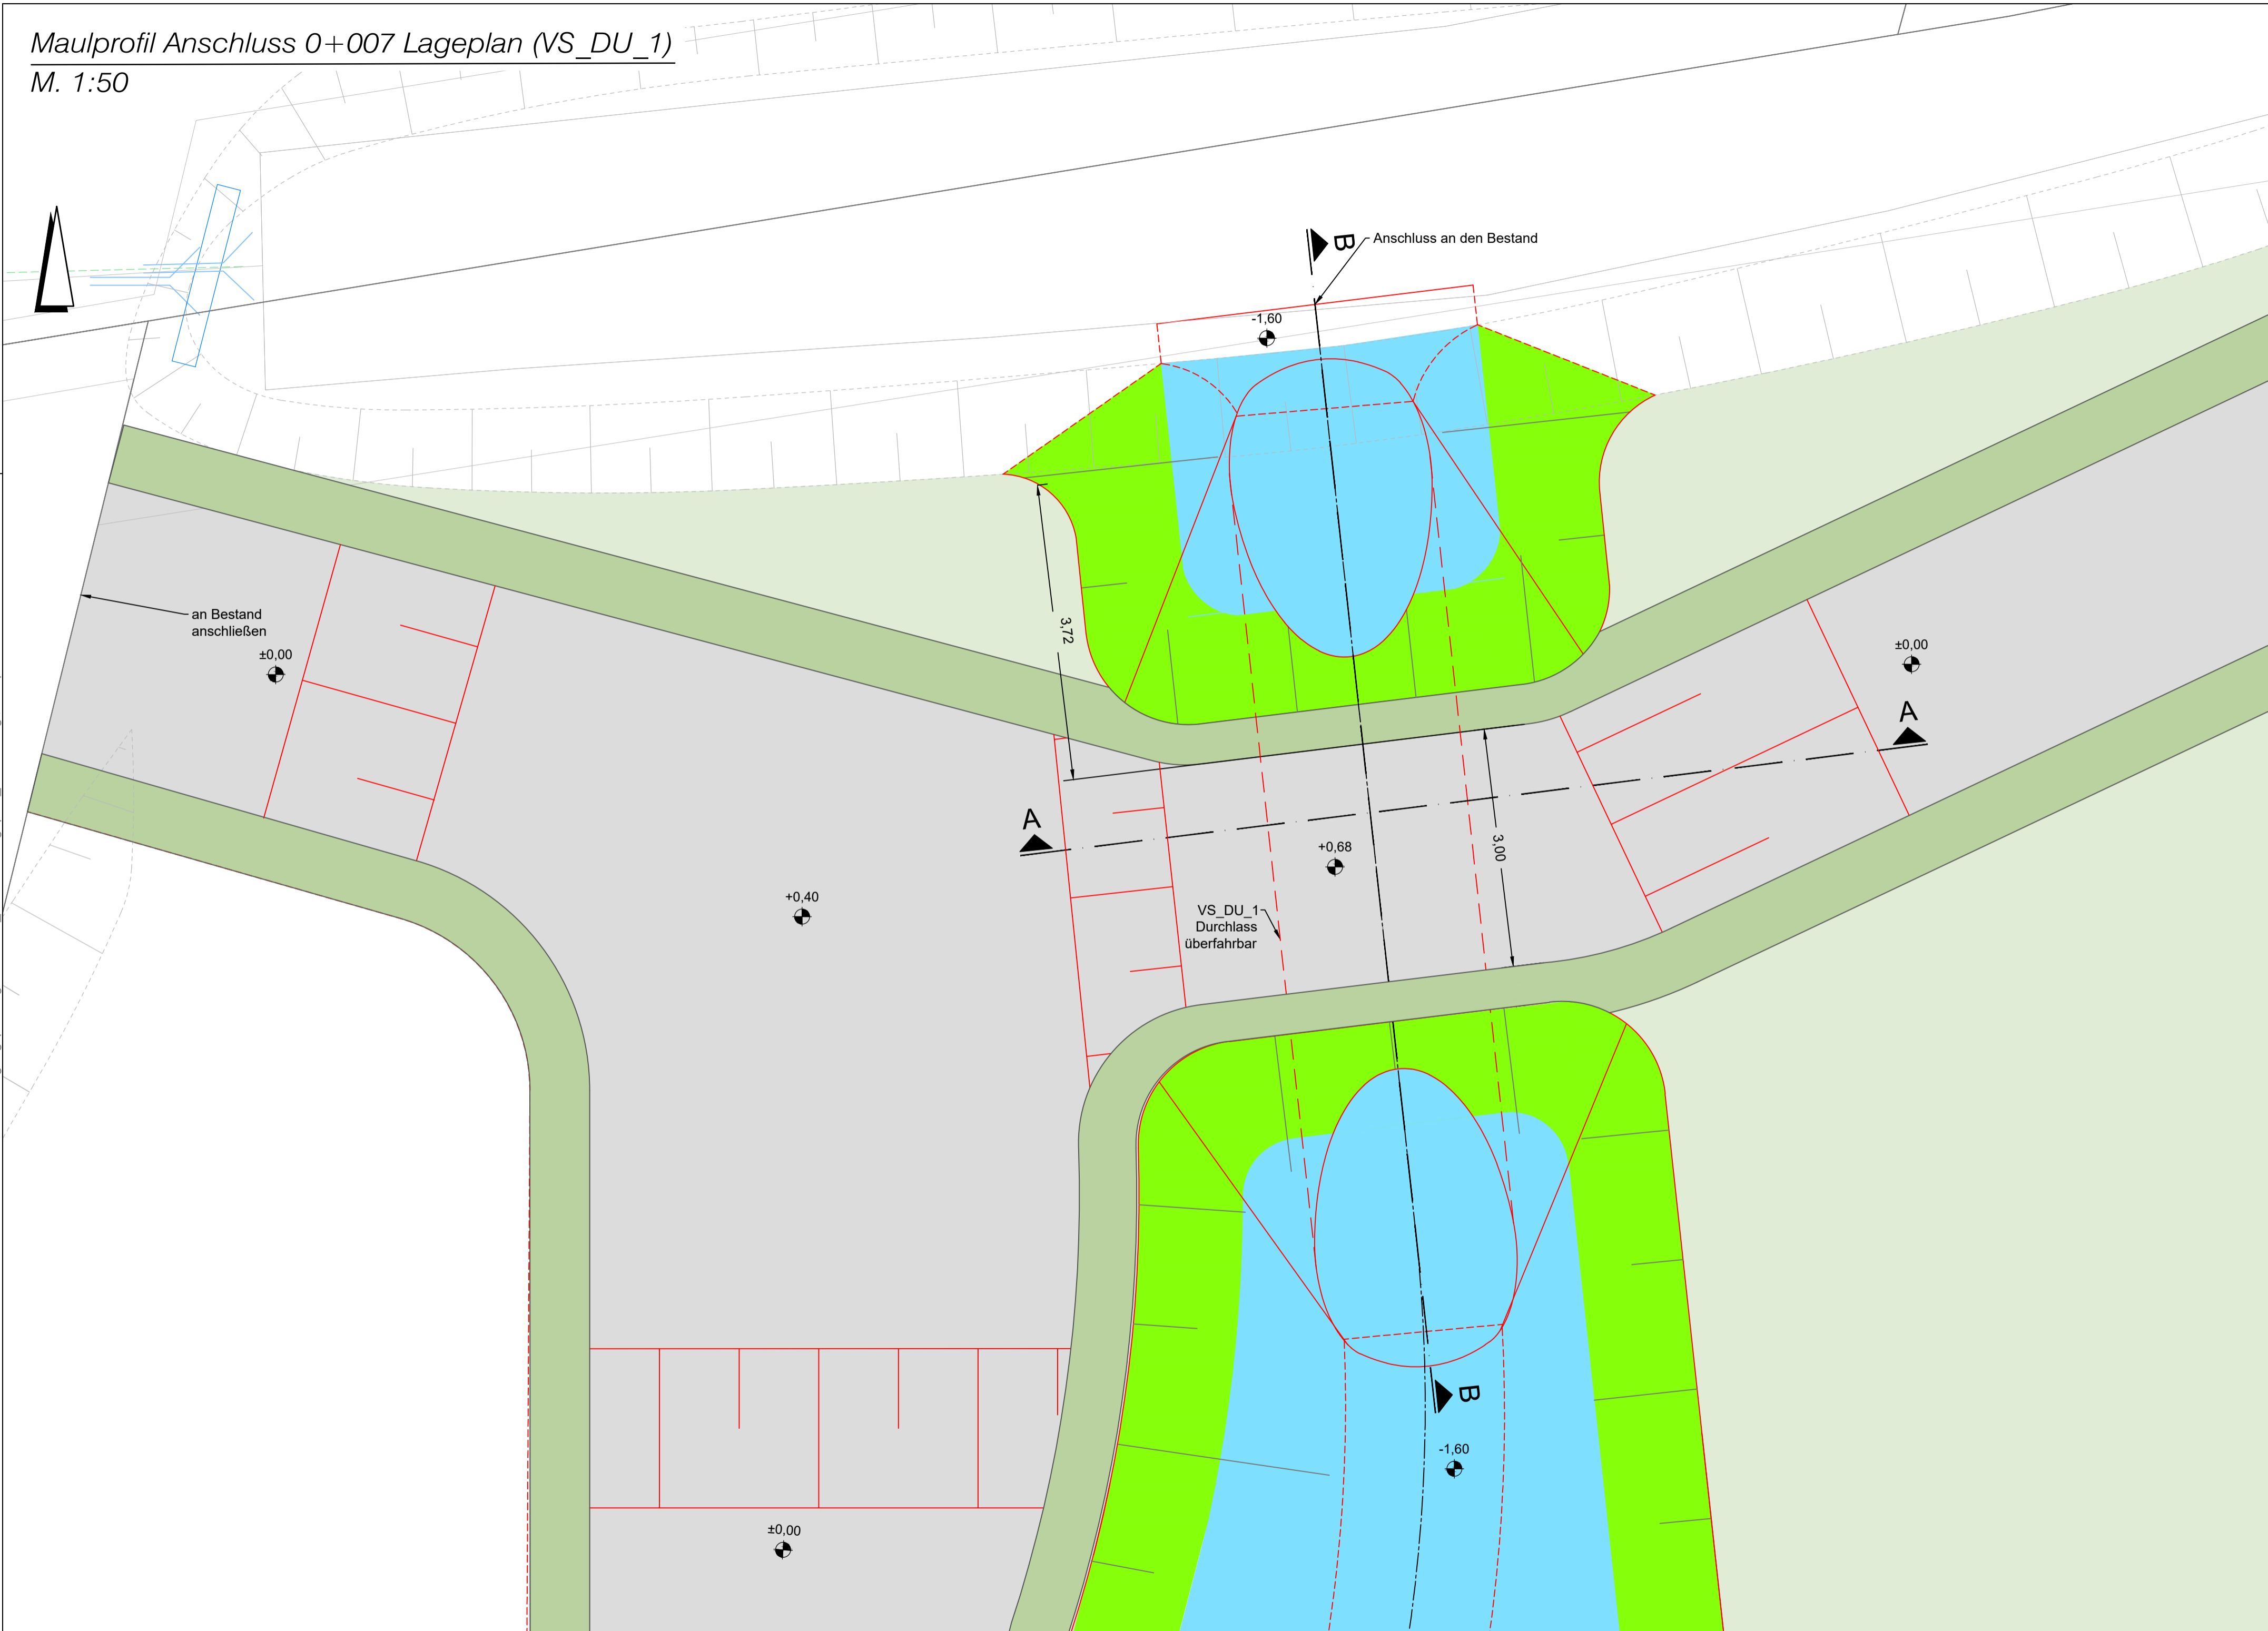

Legende:

- Bestand
- Planung
- Flurstücksgrenze
- 1,60
Planungshöhen (m NHN)


Zugehörige Zeichnung:

17_VS_S_DU_1 Schnitte, Durchlass 1, 0+007

Aufgestellt: Datum: Unterschrift:	Geprüft: Datum: Unterschrift:	Gesehen: Datum: Unterschrift:
--	--	--

Index	Änderungen und Ergänzungen	Name	Datum

Auftraggeber: **Freie und Hansestadt Hamburg**
 Behörde für Umwelt, Klima, Energie und Agrarwirtschaft (BUKEA)
 c/o ReGe Hamburg Projekt-Realisierungsgesellschaft mbH
 Überseeallee 1
 20457 Hamburg

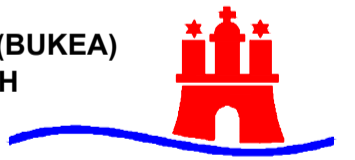

Planverfasser: **iwb Ingenieure Infrastruktur GmbH & Co. KG**
 Kajen 12 20459 Hamburg
 T +49 (0)40 36 98 54 - 0
 F +49 (0)40 36 98 54 - 99
 E hamburg@iwb-ingenieure.de
 W http://www.iwb-ingenieure.de



Projekt: Verlängerung der Neuenfelder und Viersieler Wettern

Phase: Genehmigungsplanung

Planinhalt:
Lageplan
 VS_DU_1, Maulprofil Anschluss 0+007
 Maßnahme im Schleusenverband Viersielen / Refugialgewässer

Zeichnung-Nr.: 22_VS_LP_DU_1	Maßstab: 1:50 Blattgröße: 420 x 780	Gezeichnet: 08.04.2021 / FDe Bearbeitet: 08.04.2021 / FDa
Projekt-Nr.: 11149-057	Lagestatus: 320	Geprüft: 08.04.2021 / NWi