


Maulprofil QV West 0+867 Lageplan (VS_DU_3)
 Maulprofil Durchlass 0+876 Lageplan (VS_DU_4)
 M. 1:50

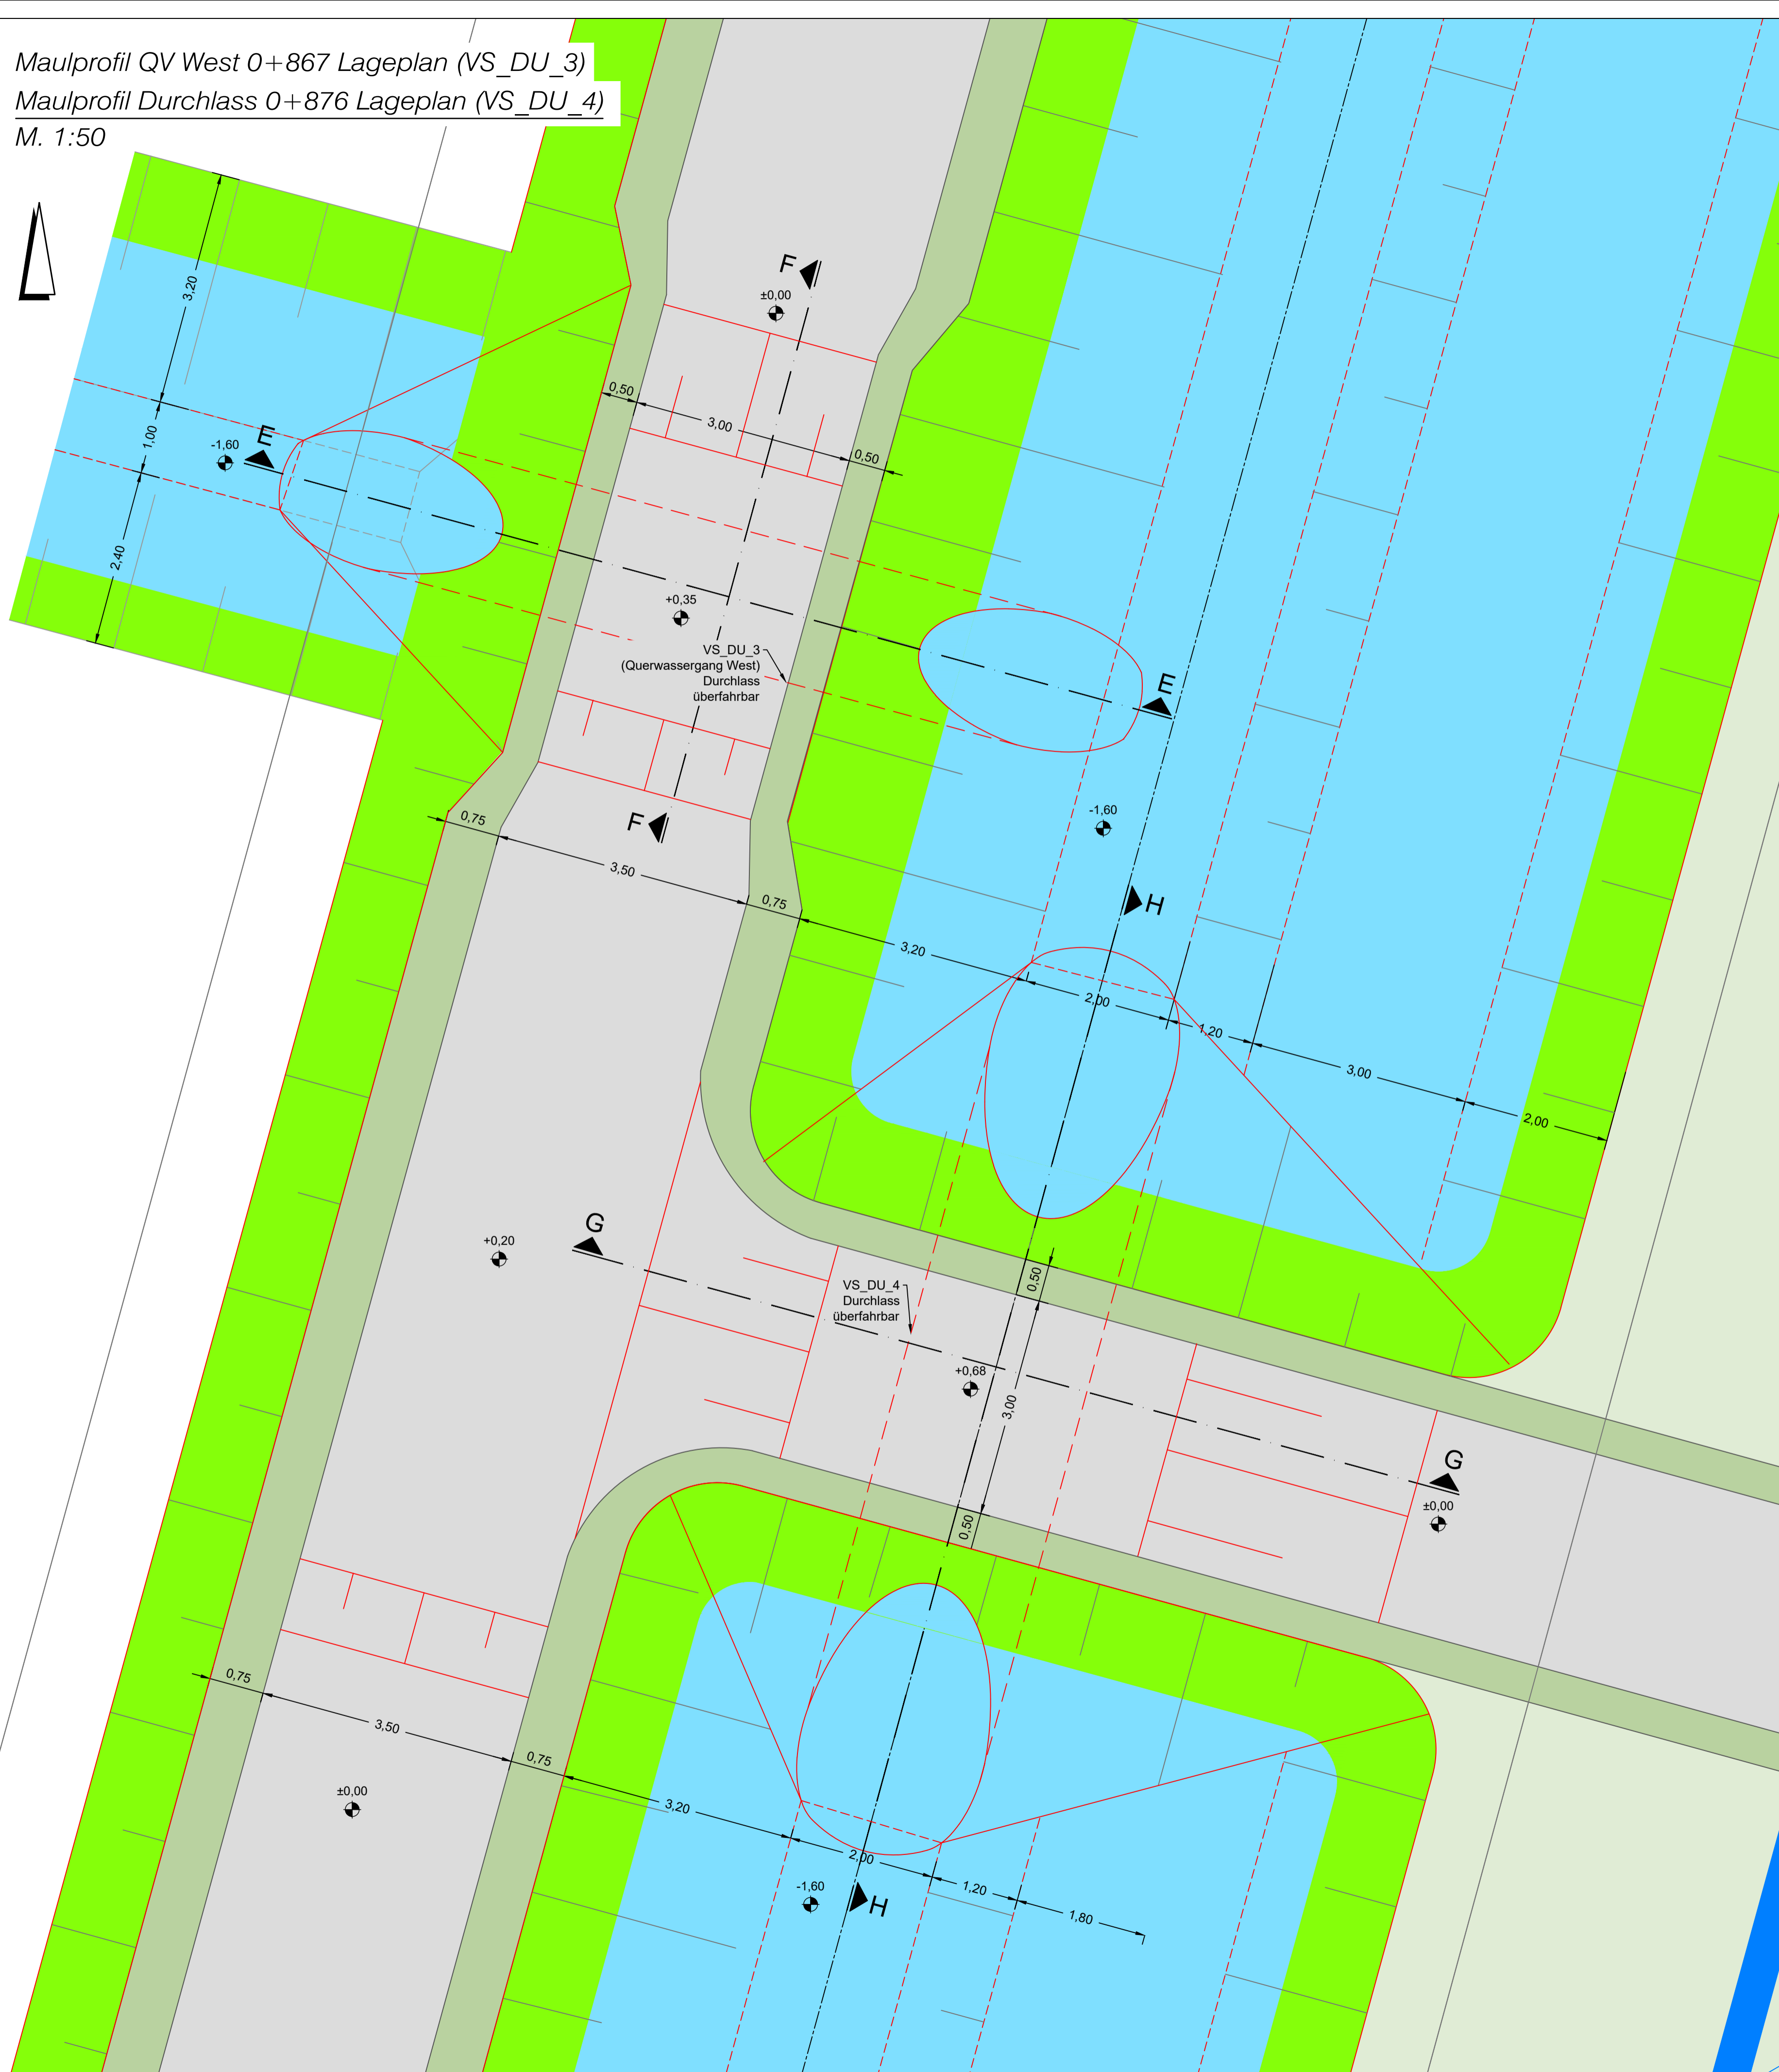

Legende:

- Bestand
- Planung
- Flurstücksgrnze
- ±1.60 Planungshöhen (m NHN)

Zugehörige Zeichnung:
 19_VS_S_DU_3 Schnitt, Durchlass 3, 0+867
 20_VS_S_DU_4 Schnitt, Durchlass 4, 0+876

| | | |
|---------------------|-----------------|-----------------|
| Aufgestellt: | Geprüft: | Gesehen: |
| Datum: | Datum: | Datum: |
| Unterschrift | Unterschrift | Unterschrift |

| | | | |
|-------|----------------------------|------|-------|
| Index | Änderungen und Ergänzungen | Name | Datum |
| | | | |

Auftraggeber: Freie und Hansestadt Hamburg
 Behörde für Umwelt, Klima, Energie und Agrarwirtschaft (BUKEA)
 c/o ReGe Hamburg Projekt-Realisierungsgesellschaft mbH
 Überseeallee 1
 20457 Hamburg



Planverfasser: iwbl Ingenieure Infrastruktur GmbH & Co. KG
 Kajen 12 20459 Hamburg
 T +49 (0)40 36 98 54 - 0
 F +49 (0)40 36 98 54 - 99
 E hamburg@iwbl-ingenieure.de
 W http://www.iwb-ingenieure.de



Projekt: Verlängerung der Neuenfelder und Viersieler Wettern

Phase: Genehmigungsplanung

Planinhalt: Lageplan
 VS_DU_3 und VS_DU_4, Maulprofil QV West 0+867, Maulprofil Durchlass 0+876
 Maßnahme im Schleusenverband Viersielen / Refugialgewässer

| | | |
|---|--|--|
| Zeichnung-Nr.: 24_VS_LP_DU_3_DU_4 | Maßstab: 1:50 Blattgröße: 570 x 700 | Gezeichnet: 08.04.2021 / FDe Bearbeitet: 08.04.2021 / FDa Geprüft: 08.04.2021 / NWI |
| Projekt-Nr.: 11149-057 | Lagestatus: 320 | |