

**Zeichnungsverfasser**  
 GÖSSLER  
 KINZ  
 KERBER  
 SCHIPPMANN  
 ARCHITEKTEN BDA  
 Generalplaner

Gössler Kinz Kerber Schippmann  
 Architekten Stadtplaner BDA PartG mbB  
 Brauerknechtgraben 45  
 20459 Hamburg  
 Tel. +49 (0)40 37 41 26 0  
 Fax +49 (0)40 37 41 26 0  
 info-hh@gkkl.de www.gkkl.de

**ZPP**  
 GERMAN ENGINEERING

ZPP Ingenieure AG  
 Beratende Ingenieure  
 Nordstraße 10  
 20087 Hamburg  
 Tel. +49 40 334 75 37 0  
 Fax +49 40 334 75 37 1000  
 info@zpp.de www.zpp.de

Projekt Nr. 26-3-2169 /	
Name	Datum
bearb. CR/MySc	
gez. MySc	24.02.2020
gepr. CR	24.02.2020
Stand: 24.02.2020	
Maßstab: 1:500	Blattgröße:

Entwurfsverfasser: Arbeitsgemeinschaft

**WKC Hamburg GmbH**  
 Veritasplatz 8 · 21079 Hamburg  
 Tel.: +49 (0)40 / 790001-0  
 www.wk-consult.com


**GÖSSLER  
 KINZ  
 KERBER  
 KREIENBAUM  
 ARCHITEKTEN BDA**

21.02.2019

Brauerknechtgraben 45  
 20459 Hamburg  
 Tel 040 37 41 26 0  
 Fax 040 36 46 83  
 info-hh@gkkl.de  
 www.gkkl.de

Planverfasser		Datum	Name
GÖSSLER KINZ KERBER KREIENBAUM ARCHITEKTEN BDA			
Bear.	07.02.2019	CR/VJu	
Gez.	07.02.2019	VJu	
Gepr.	07.02.2019	CR	
Hamburg	07.02.2019	24.02.2020	

Brauerknechtgraben 45  
 20459 Hamburg  
 Tel 040 37 41 26 0  
 Fax 040 36 46 83  
 info-hh@gkkl.de  
 www.gkkl.de

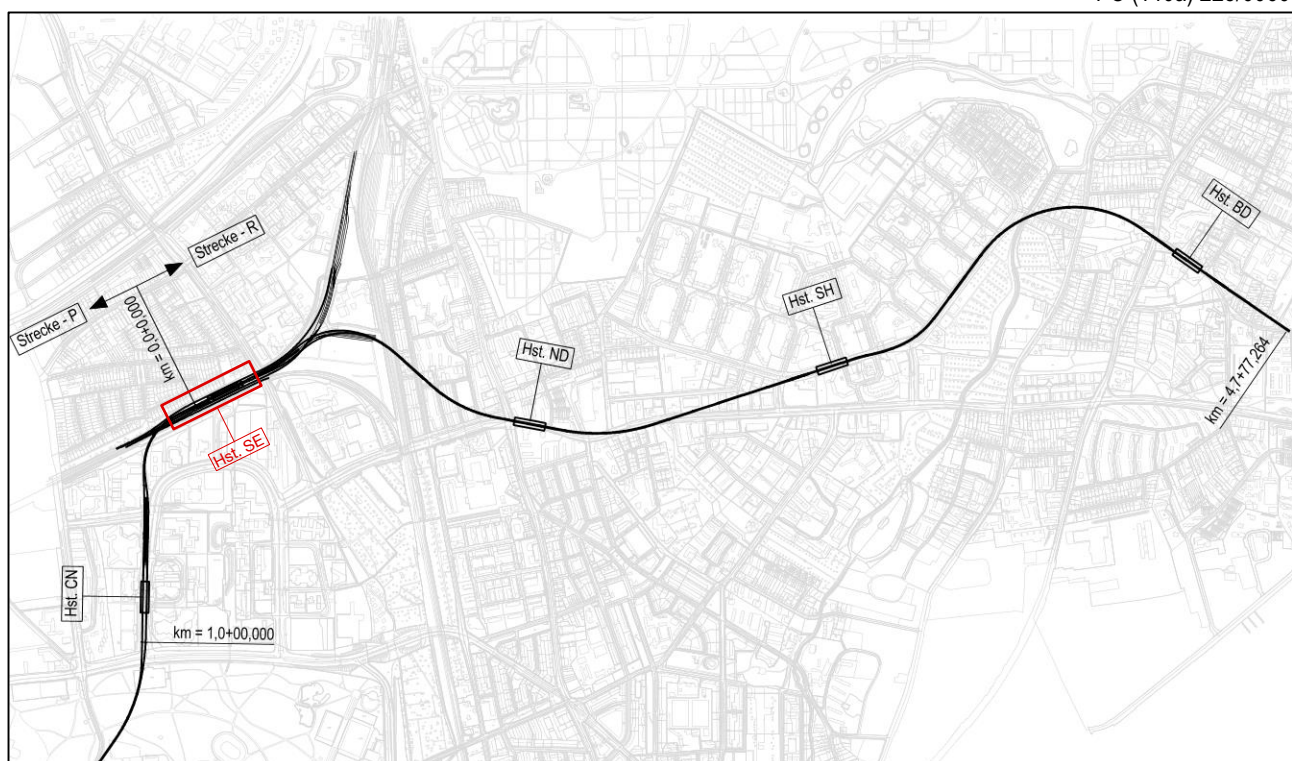

**Genehmigungsplanung**

**1. Änderung**

**24.02.2020**

Anlage: 06.01.03.01.

Planungsgrundlage:	ALKIS Karte LS320 Vermessung, Stand November 2018 Endgültige Verkehrsplanung, Büro Argus, Stand November 2018
Höhensystem:	HS 160; Höhen über NHN
Koordinatensystem:	ETRS89-GK/LS320
Index	
Index	
Index	
Index	
Änderungen Zeichnungsinhalt	
geändert am	Name

**HOCHBAHN**  
 Steinstraße 20 20095 Hamburg Tel. 3288-0

Genehmigungsplanung U5 Ost  
 City Nord - Bramfeld

Bauwerksunterlagen  
 Haltestelle Sengelmannstraße (SE)  
 Lageplan

km 9,8+1,517 - km 9,6+55,513 (Gl. 1)

Dokument-Nr.: 1 C (140a) 225/0060  
 EDM-NR.: 00233735  
 Ursprung:  
 Ersatz für:  
 Ersetzt durch:  
 Extern Nr.:  
 Extern Name: GK/KK/WKC

Maßstab	TU-P 21	
1:500	Datum	Name
	21.02.2019	CR/VJu
	05.02.2019	CR/VJu
	Freigabe	
	Ungültig	

Abteilung	Fachbereich	Geprüft	Datum:

1 C (140a) 225/0060