


Grundriss Kellergeschoss

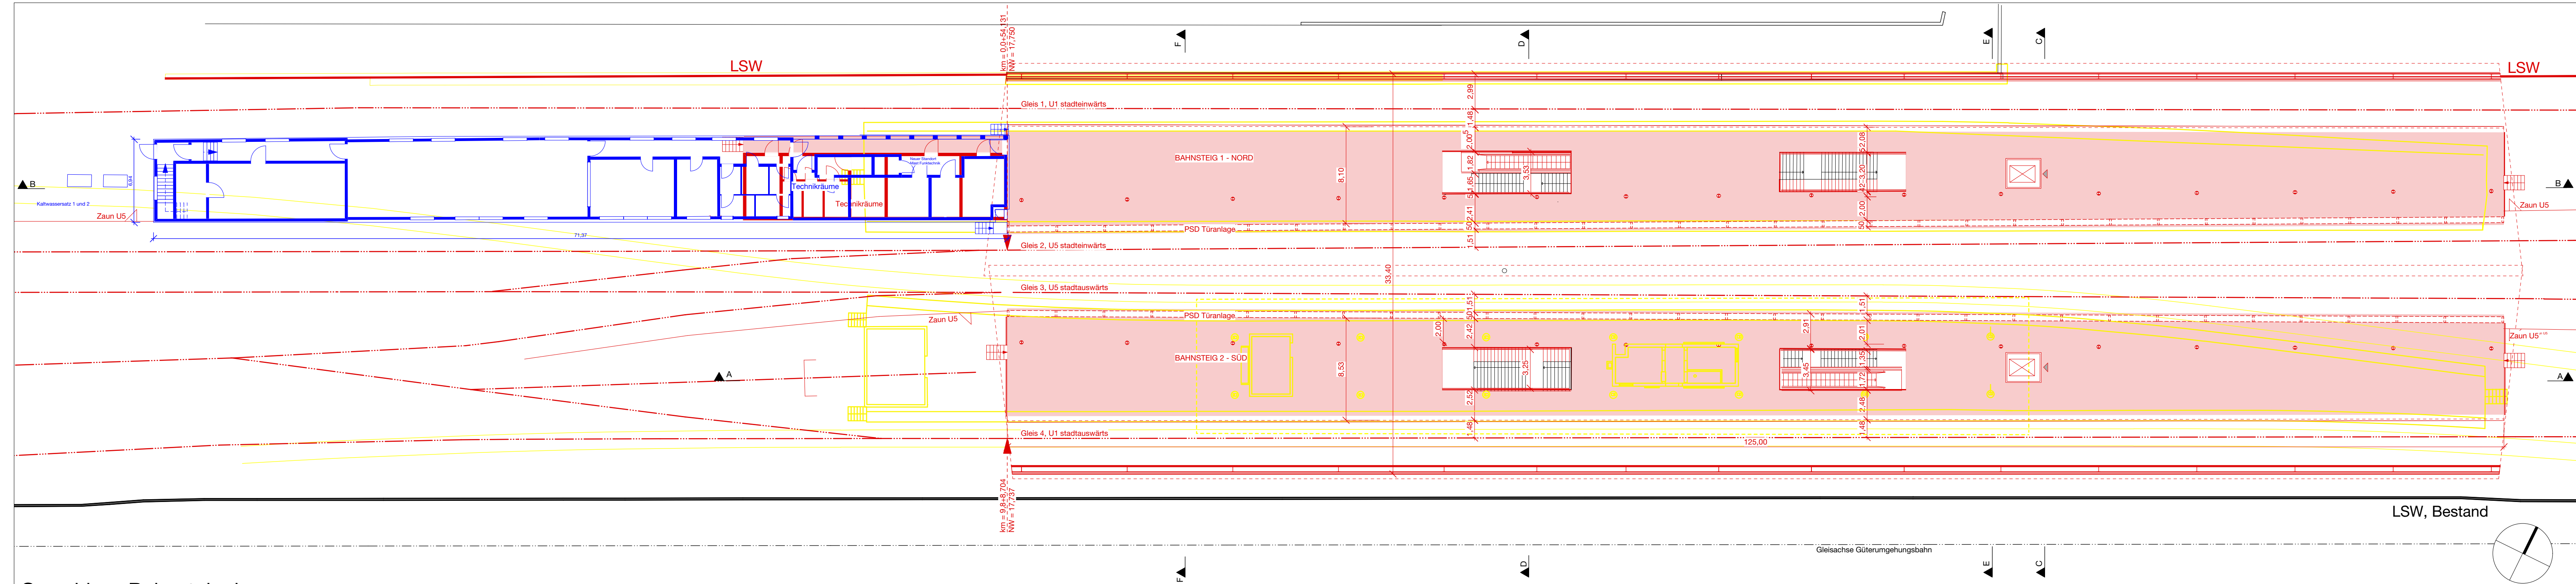

Grundriss Bahnsteigebene

**Legende:**

- Rohbau/Bestand
- Neubau
- Abbruch
- 1. Änderung

**Hinweise:**  
Alle tragenden Stahlbetonbauteile sind in F90 auszuführen.  
Grundlage der Planung ist der Vermesserplan erhalten am 18.01.18 von Hochbahn

**Zeichnungsverfasser:**  
GÖSSLER  
KINZ  
KERBER  
SCHIPPMMANN  
ARCHITEKTEN BDA  
Generalplaner

Gössler Kinz Kerber Schippmann  
Architekten Stadtplaner BDA PartG mbB  
Brauerknechtgraben 45  
20459 Hamburg  
Tel: +49 (0)40 37 41 26 0  
Fax: 040 36 46 63  
info-hh@gkkk.de  
www.gkkk.de

ZPP Ingenieure AG  
Beratende Ingenieure  
Hoheluftweg 1  
20467 Hamburg  
Tel: +49 40 334 75 37 0  
Fax: +49 40 334 75 37 1000  
info@zpp.de  
www.zpp.de

**ZPP  
GERMAN ENGINEERING**

**Entwurfsverfasser: Arbeitsgemeinschaft**

**WKC Hamburg GmbH**  
Veritasakai 8 - 21079 Hamburg  
Tel.: +49 (0)40 / 790001-0  
www.wk-consult.com

**GÖSSLER  
KINZ  
KERBER  
KREIENBAUM  
ARCHITEKTEN BDA**


Brauerknechtgraben 45  
20459 Hamburg  
Tel 040 37 41 26 0  
Fax 040 36 46 63  
info-hh@gkkk.de  
www.gkkk.de

21.02.2019

**Planverfasser:**  
GÖSSLER  
KINZ  
KERBER  
KREIENBAUM  
ARCHITEKTEN BDA

Brauerknechtgraben 45  
20459 Hamburg  
Tel 040 37 41 26 0  
Fax 040 36 46 63  
info-hh@gkkk.de  
www.gkkk.de

Bear.	Datum	Name
CR/VJu		
VJu	07.02.2019	
CR	07.02.2019	
CR/VJu	07.03.2019	24.02.2020

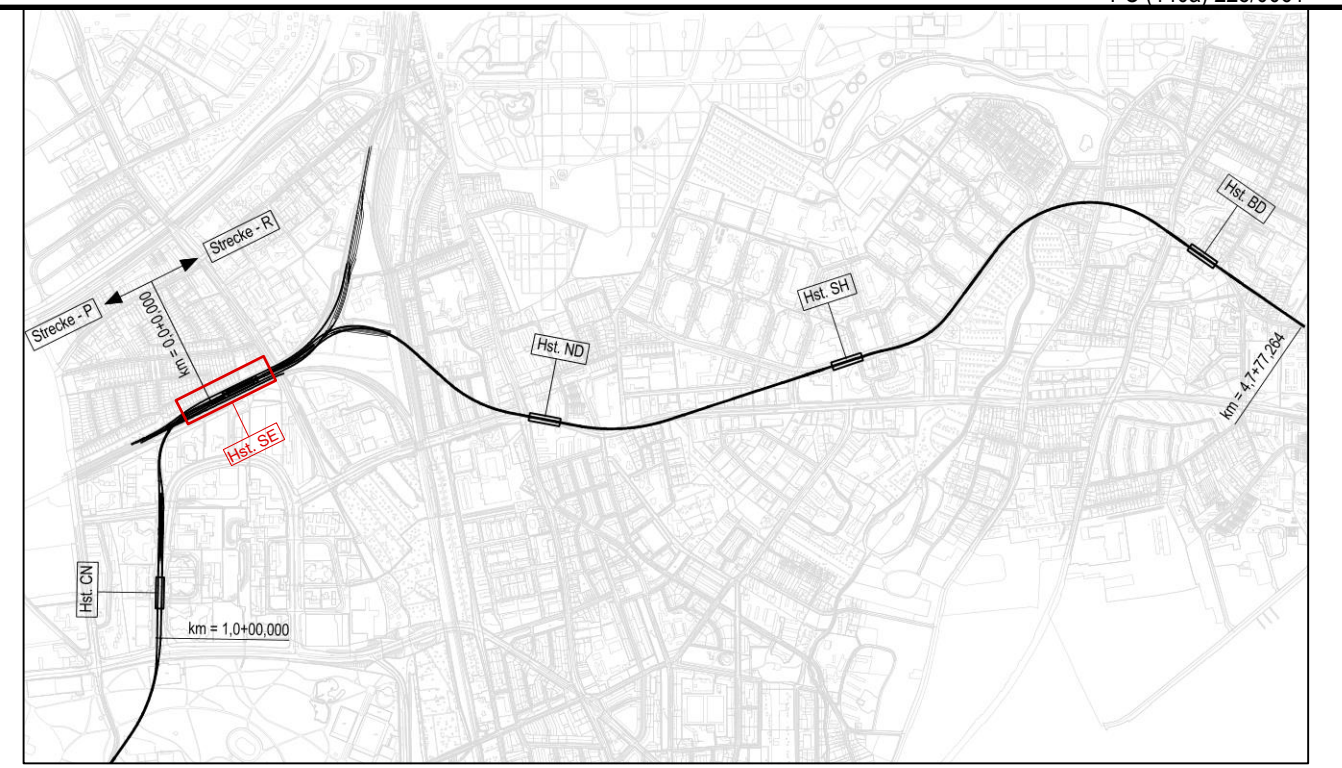

Lageplan M 1:29000

**Genehmigungsplanung**

**1. Änderung**  
24.02.2020

Anlage: 06.01.03.02

Planungsgrundlage:	ALKIS Karte LS320 Vermessung; Stand November 2018 Endgültige Verkehrsplanung; Büro Argus; Stand November 2018
Höhensystem:	HS 160; Höhen über NHN
Koordinatensystem:	ETRS89-GK/LS320
Index	
Index	
Index	
Index	
Änderungen Zeichnungsinhalt	
geändert am	Name

**HOCHBAHN**  
Steinstraße 20 20095 Hamburg Tel. 3288-0

Genehmigungsplanung U5 Ost City Nord - Bramfeld		Dokument-Nr.: 1 C (140a) 225/0061
Bauwerksunterlagen Haltestelle Sengelmannstraße (SE)		EDM-NR.: 00233736
Grundriss Bahnsteigebene km 9,8+1,517 - km 9,6+55,513 (Gl. 1)		Ursprung: Ersetzt für: Ersetzt durch:
Abteilung		Extern Nr.: Extern Name: GKKK/WKC
Fachbereich		Maßstab: 1:250
Geprüft		Datum: 21.02.2019
Datum:		Name: CR/VJU
Freigabe		Erstellt: 05.02.2019
Ungültig		