

Zeichnungsverfasser
GÖSSLER KINZ KERBER SCHIPPMMANN ARCHITEKTEN BDA
 Generalplaner

Gössler Kinz Kerber Schippmann
 Architekten Stadtplaner BDA PartG mbB
 Brauernechtgraben 45
 20459 Hamburg
 Tel: +49 40 37 41 26 0
 Fax: 040 36 46 83
 info@gkkl.de / www.gkkl.de

ZPP
 GERMAN ENGINEERING

ZPP Ingenieure AG
 Beratende Ingenieure
 Niederlassung Hamburg
 Kopenackerstraße 7
 20457 Hamburg
 Tel: +49 40 354 75 37-0
 Fax: +49 40 354 75 37-1000
 info@zpp.de / www.zpp.de

Projekt Nr. 26-3-2169 /

Name	Datum
bearb. CR/MySc	
gez. MySc	29.04.2020
gepr. CR	29.04.2020

Stand: 29.04.2020
 Maßstab: 1:500 Blattgröße:

INDEX	DATUM	NAME	ÄNDERUNGEN/ ERGÄNZUNGEN
Datum: 29.04.2020	Datell: 6351-3_SE_S4_Lageplan.n4d	gez.: CT	
Proj.-Nr.: 6351-3	Zg.-Nr.: 6351-3_SE_S4_Lageplan	geprüft: JR	
Bauvorhaben: U5 Ost City Nord - Bramfeld		Maßstab: 1:500	
Bezeichnung: Genehmigungsplang Lageplan Haltestelle Sengelmannstraße (SE)		IWP BERATENDE INGENIEURE VBI Ramskamp 70 - 25337 Elmshorn T: 04121/26233-0 F: 04121/26233-33 Internet: www.iwp-ingenieure.de	

Legende:

- Rohbau / Bauteile Bestand
- Neubau
- 1. Änderung

Hinweise:
 Alle tragenden Stahlbetonbauteile sind in F90 auszuführen. Grundlage der Planung ist der Vermesserplan erhalten am 18.01.18 von Hochbahn

Entwurfsverfasser: Arbeitsgemeinschaft

WKC Hamburg GmbH
 Vertaskai 8 - 21079 Hamburg
 Tel.: +49 (0)40 / 790001-0
 www.wk-consult.com

GÖSSLER KINZ KERBER KREIENBAUM ARCHITEKTEN BDA

Brauernechtgraben 45
 20459 Hamburg
 Tel 040 37 41 26 0
 Fax 040 36 46 83
 info-hh@gkkl.de
 www.gkkl.de


21.02.2019

Planverfasser

GÖSSLER KINZ KERBER KREIENBAUM ARCHITEKTEN BDA

Brauernechtgraben 45
 20459 Hamburg
 Tel 040 37 41 26 0
 Fax 040 36 46 83
 info-hh@gkkl.de
 www.gkkl.de

Bear.	Datum	Name
Gez.	07.03.2019	CR/VJu
Gepr.	07.02.2019	VJu
Gepr.	07.02.2019	CR
Hamburg 07.03.2019		

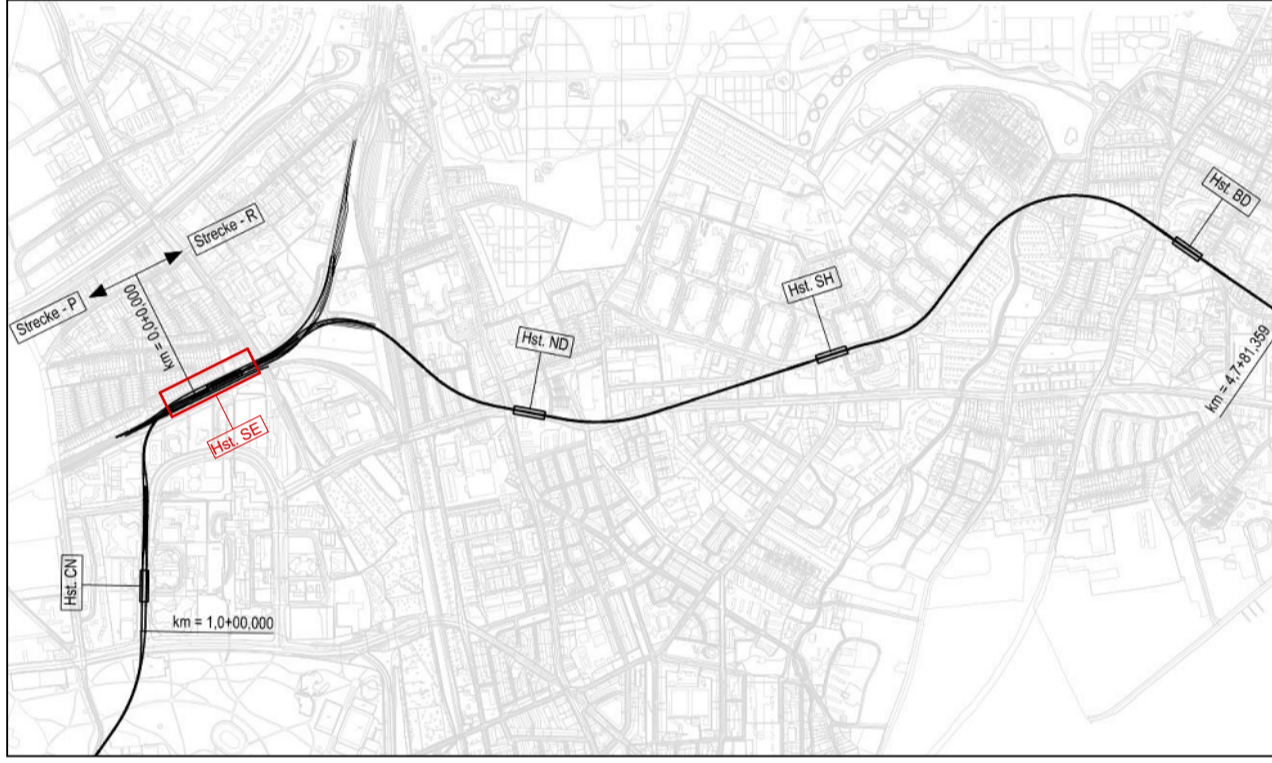

Genehmigungsplanung
 1. Änderung
 Anlage: 10.01.08

Planungsgrundlage:	ALKIS Karte LS320 Vermessung; Stand November 2018 Endgültige Verkehrsplanung; Büro Argus; Stand November 2018
Höhensystem:	HS 160; Höhen über NNH
Koordinatensystem:	ETRS89-GK/LS320
Index	
Index	
Index	
Index	

HOCHBAHN
 Steinstraße 20 20095 Hamburg Tel. 3288-0

Genehmigungsplanung U5 Ost
 City Nord - Bramfeld 1. Änderung

Bauwerksunterlagen
 Haltestelle Sengelmannstraße (SE)

Bauwerksverzeichnis Teil B, U-Bahnanlagen
 Bauwerkslageplan Hst. Sengelmannstraße
 km 9,8+1,517 - km 9,6+55,513 (Gl. 1)

Abteilung	Fachbereich	Geprüft	Datum:
-----------	-------------	---------	--------

Dokument-Nr.:	1 C (140a) 225/0068
EDM-NR.:	00233743
Ursprung:	
Ersatz für:	
Ersetzt durch:	
Extern Nr.:	GKKK/WKC
Maßstab:	1:500
Datum:	07.03.2019
Name:	CR/VJu
Erstellt:	05.02.2019
Freigabe:	
Ungültig:	

1 C (140a) 225/0068