


Legende

Legende

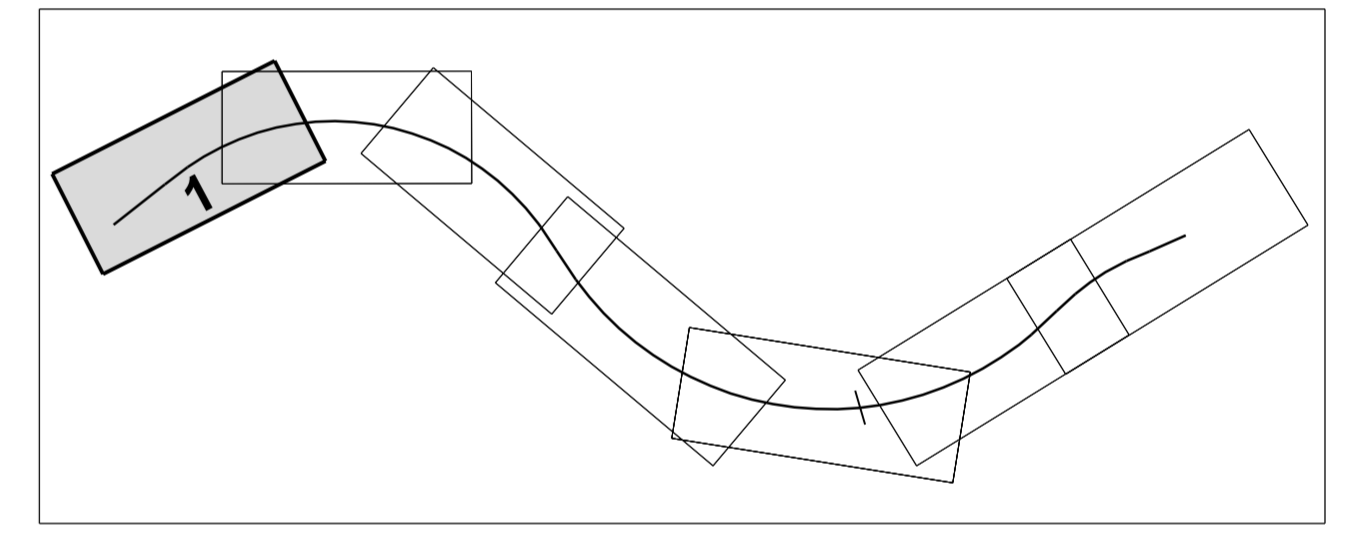

Nr.	Art der Änderung	Datum	Name

MECKLENBURGISCHES INGENIEURBÜRO FÜR VERKEHRSBAU GMBH SCHWERIN
ZWEIGNIEDERLASSUNG NEUSTRELITZ
Tegelerstraße 21, 17235 Neustrelitz
Telefon: 039814697-27
E-Mail: meck@bv-neustrelitz.de
gez. A. Schneider
Leiter der Zweigniederlassung

STRASSENBAUVERWALTUNG LAND MECKLENBURG-VORPOMMERN

Straße: B 198 (nächster Ort): Mirow

Bau-km 0+000.000 bis 0+325.000

Planfeststellung
B 198 Ortsumgehung Mirow, Westabschnitt

Bau-km 0+000.000 bis 0+425.000

Aufgestellt: Straßenbaumt Neustrelitz
gez. Herold
Neustrelitz, Juni 2020

Unterlage Nr. 7
Blatt Nr. 1
Reg. Nr.
Datum
Zeichen

bearbeitet
gezeichnet
geprüft
Juni 2020
gez. M. Gorlach

Lageplan
Maßstab 1:500

Grundplan hergestellt:
Aufnahme: 02/11 Dettmann/Galenbeck/Kurth
Feldvergleich:
Kataster:
Bezugssystem
Lage: GK 42083
Höhe: DHHN 92

