


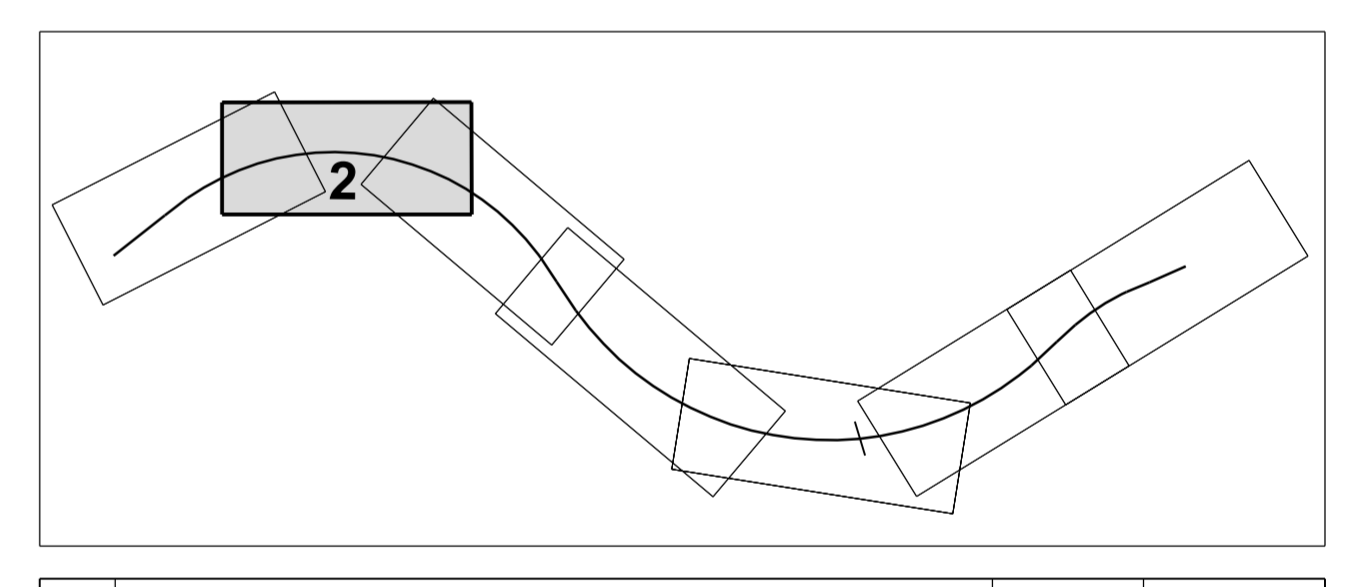

Legende



Nr.	Art der Änderung	Datum	Name

MECKLENBURGISCHES INGENIEURBÜRO FÜR VERKEHRSSBAU GMBH SCHWERIN
ZWEIGNIEDERLASSUNG NEUSTRELTZ
Tegenerstraße 21, 17235 Neustrelitz
Telefon: 039816687-77
E-Mail: meckingen@neustrelitz.de
gegr. Juni 2018
gegr. Juni 2018
gegr. Juni 2018
gegr. Juni 2018

STRASSENBAUVERWALTUNG LAND MECKLENBURG-VORPOMMERN

Straße: B 198 (nächster Ort): Mirow

Bau-km 0+000.000 bis Bau-km 3+325.000

Planfeststellung
B 198 Ortsumgehung Mirow, Westabschnitt

Bau-km 0+425.000 bis 0+875.000

Lageplan
Maßstab 1: 500

Grundplan hergestellt:
Aufnahme: 02/11 Dettmann/Galenbeck/Kurth
Feldvergleich:
Kataster:

Bezugssystem
Lage: GK 42083
Höhe: DHHN 92

Unterlage Nr. 7
Blatt Nr. 2
Reg. Nr.
Datum
Zeichen
bearbeitet
gezeichnet
geprüft
Juni 2020
gez. M. Gorlach