

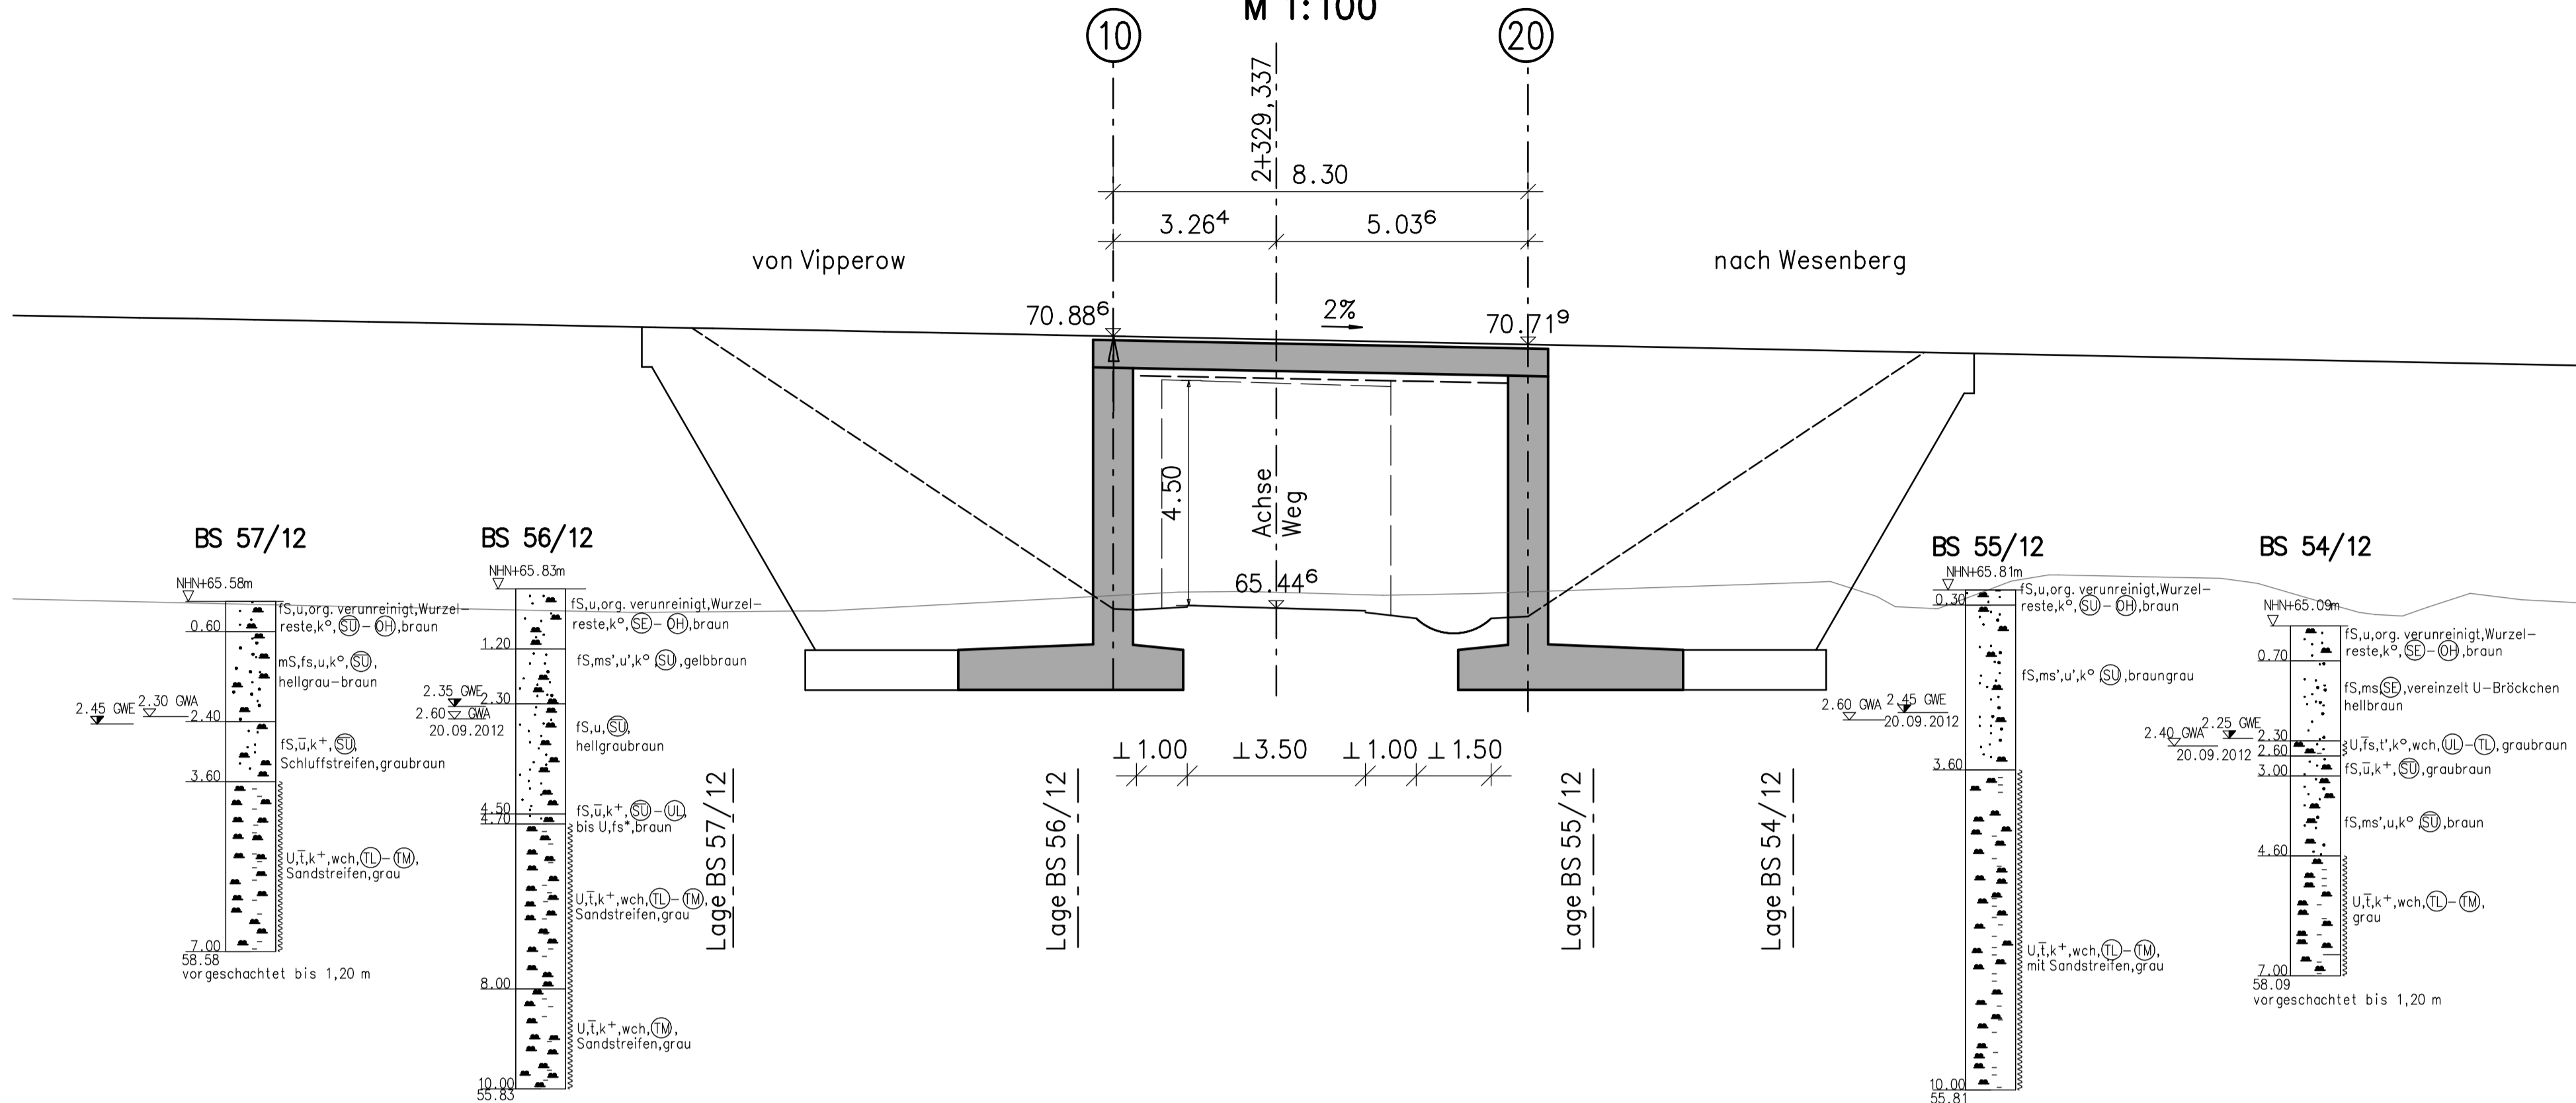


Längsschnitt A-A


M 1:100

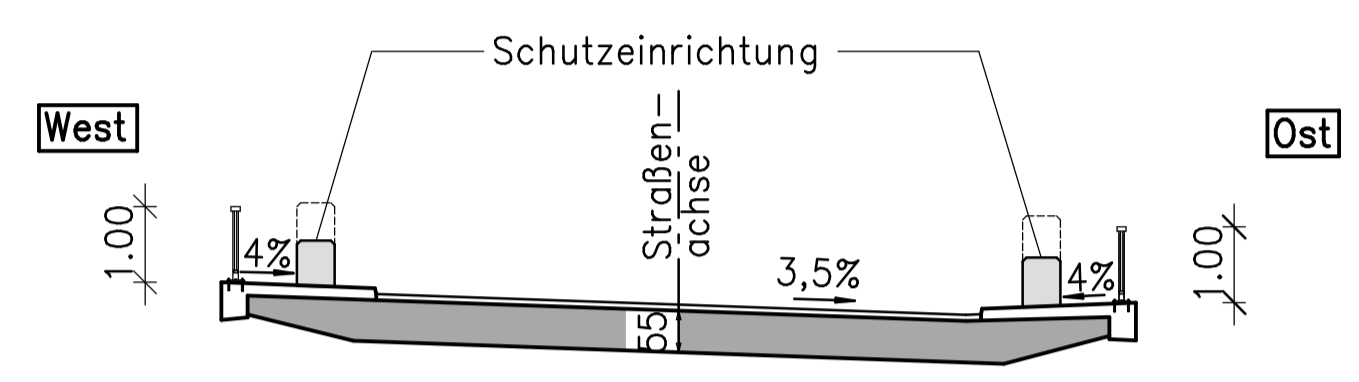

Regelquerschnitt B-B M 1:100
RQ 10,5 (verbreitert) nach RAS-Q

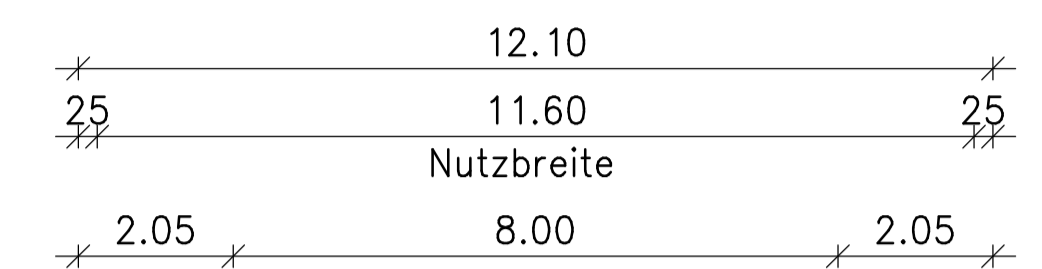

Grundriss
M 1:200

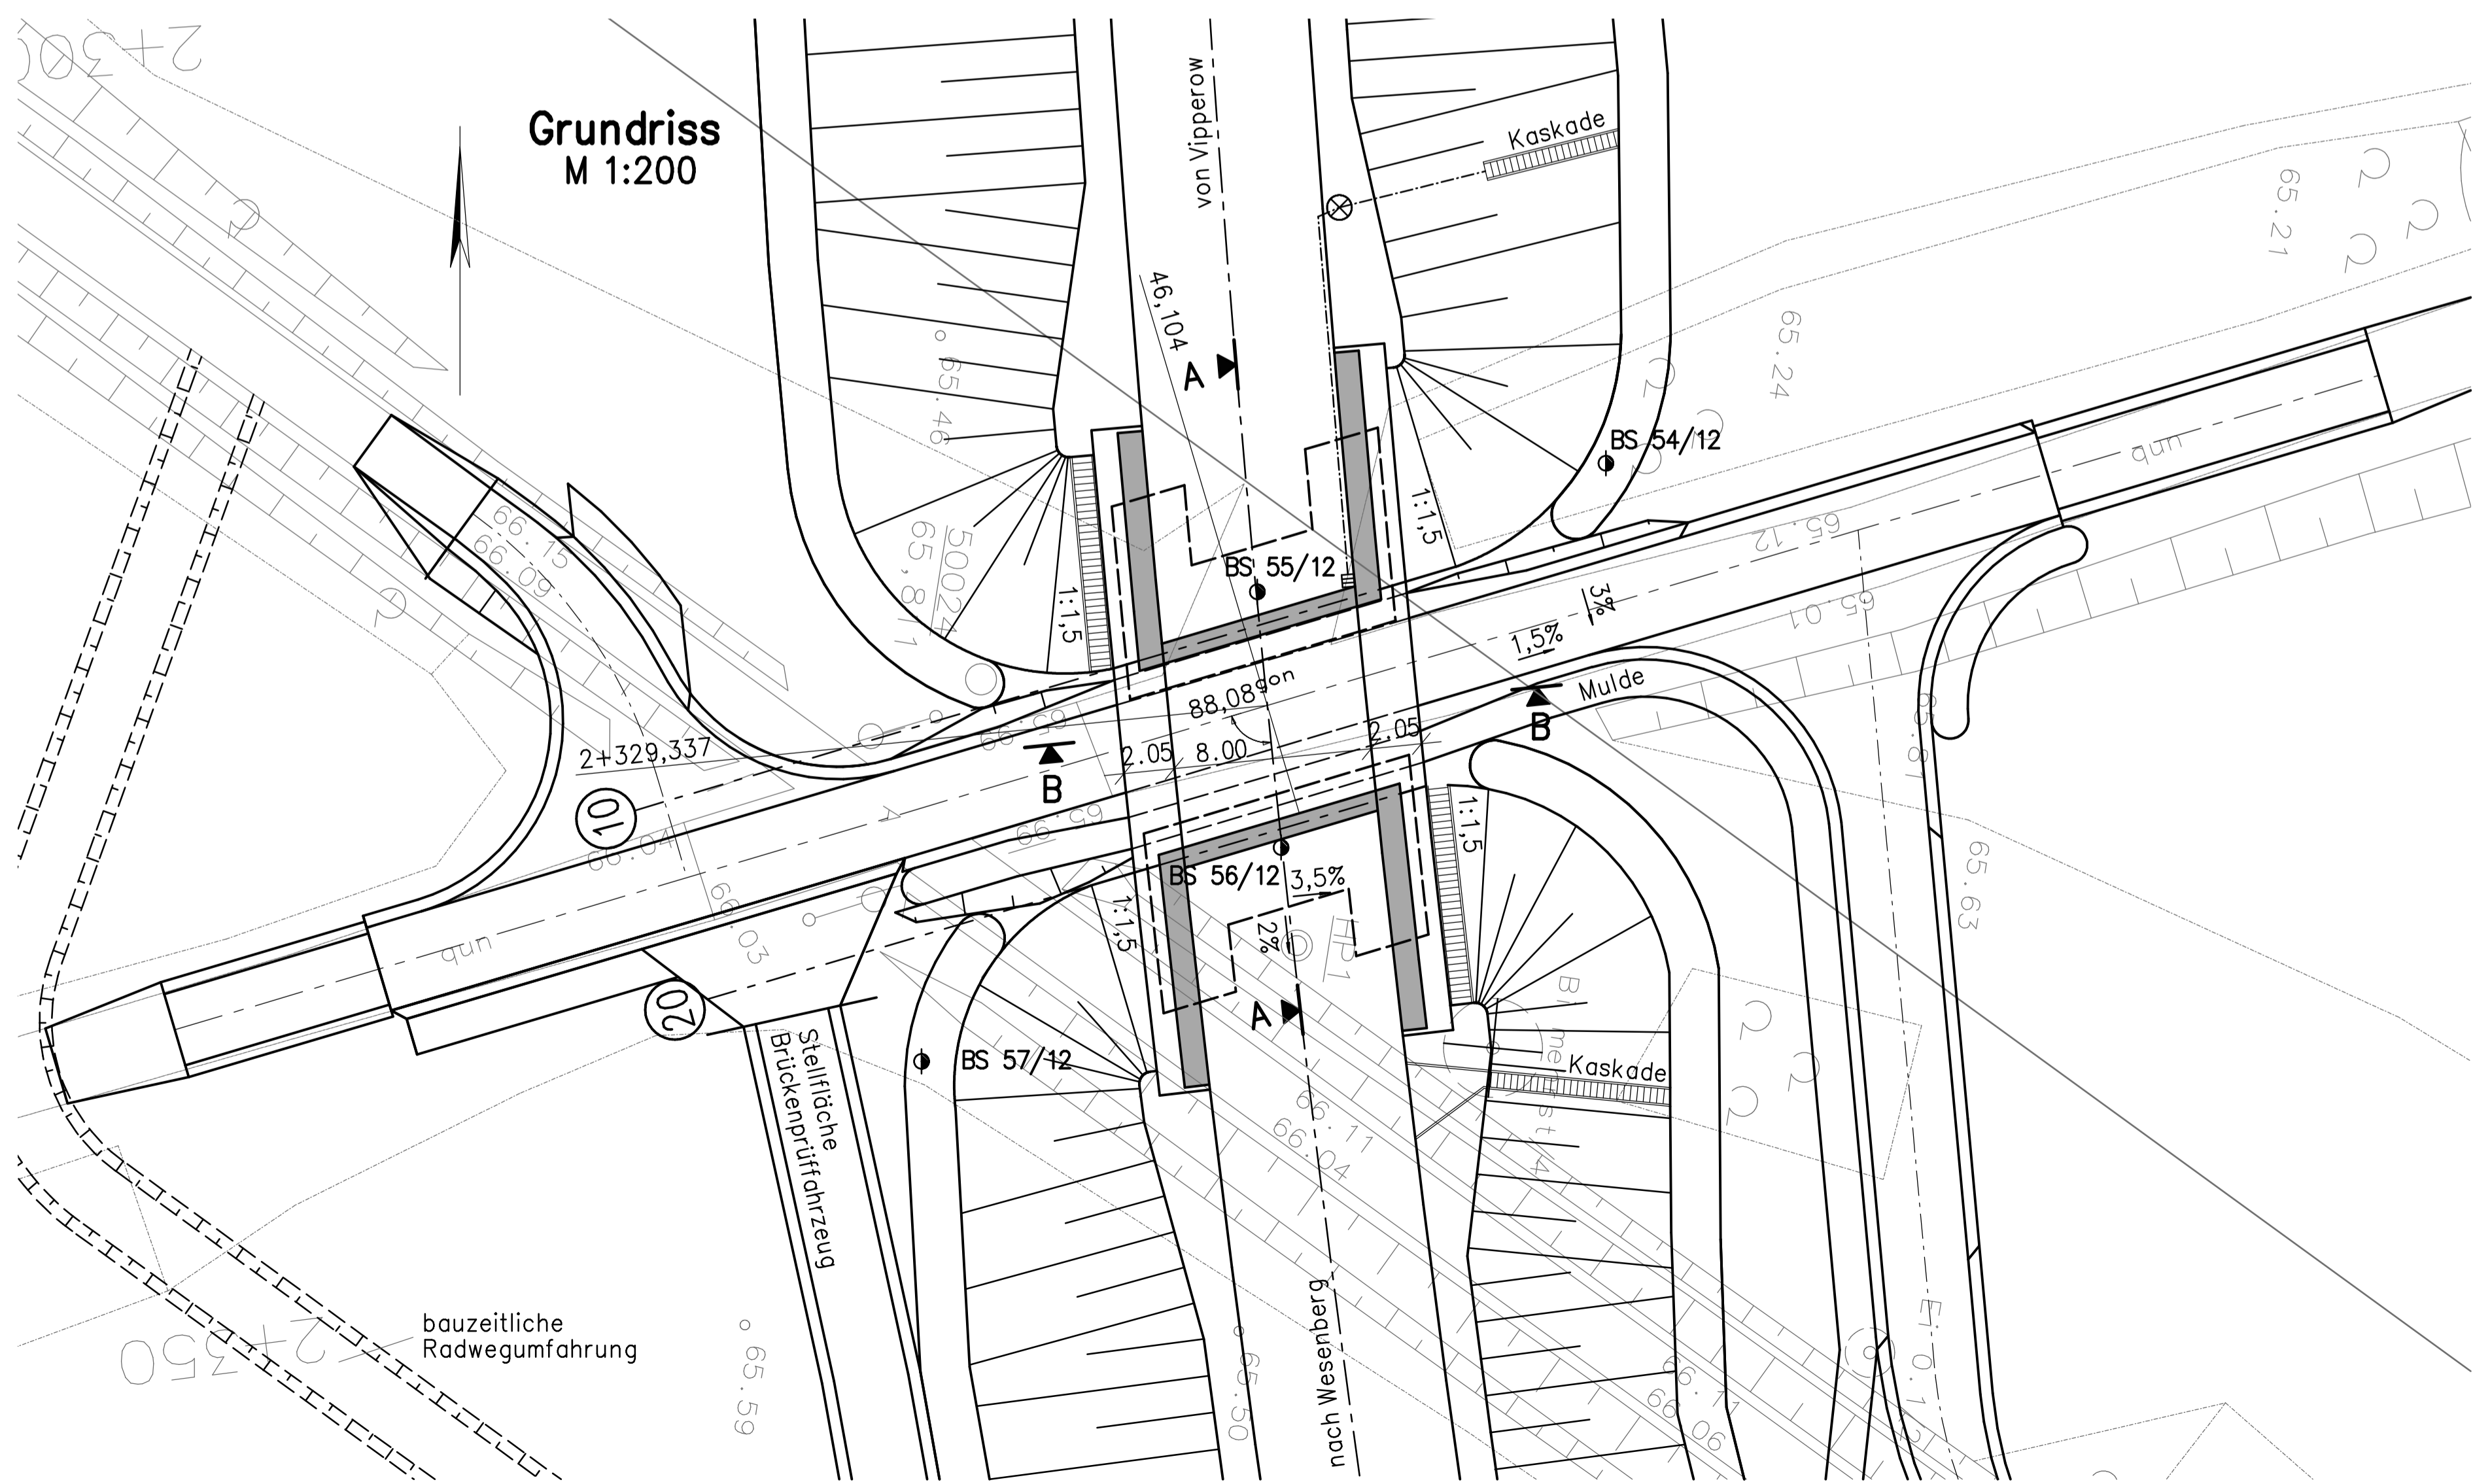

Endgültige Abmessungen und Gründung nach statischen, konstruktiven und wirtschaftlichen Erfordernissen.

Höhenangaben im Höhensystem DHHN 92 !

Nr.	Art der Änderung	Datum	Name

<p>MECKLENBURGISCHES INGENIEURBÜRO FÜR VERKEHRSBAU GMBH SCHWERIN ZWEIGNIEDERLASSUNG NEUSTRELITZ</p> <p>Thurgangstraße 21 17120 Neustrelitz Telefon: 0398 74587-2 Telefax: 0398 74587-2 E-Mail: zen@ibmiv-neustrelitz.de</p> <p>Neustrelitz, Juni 2018</p>	Datum	Zeichen
	Bearb.: Juni 2018	Thürkow
	Gez.: Juni 2018	Haak
	Gepr.: Juni 2018	Krause

gez. A. Schneider
Leiter der Zweigniederlassung

<p>STRASSENBAUVERWALTUNG LAND MECKLENBURG-VORPOMMERN</p> <p>Straße: B 198 (nächster Ort): Mirow</p> <p>Bau-km 0+000.000 bis 3+325.000</p>		<p>Unterlage Nr. 10 Blatt Nr. 4</p> <p>Reg.Nr. Datum Zeichen</p>
<p>Planfeststellung B 198 Ortsumgehung Mirow, Westabschnitt Bau-km bis</p> <p>Aufgestellt Straßenbauamt Neustrelitz</p> <p>gez. Herold Neustrelitz, Juni 2020</p>		<p>bearbeitet gezeichnet geprüft</p> <p>Juni 2020</p> <p>gez. M. Görlich</p> <p>Bauwerksskizze BW 4 W Brücke über einen Wirtschaftsweg Maßstab 1:100, 1:200</p>