


**Zeichenerklärung**

- W reines und allgemeines Wohngebiet, Kleinsiedlungsgebiet
- M Kerngebiet, Dorfgebiet, Mischgebiet
- SO Sondergebiete (Jugendherberge, Campingplatz)
- GE Gewerbegebiet, Industriegebiet / Gewerbegebiet in Planung
- 2 Immissionsort 2, Gebäudesite ohne Anspruch auf zusätzlichen passiven Lärmschutz
- 3 Immissionsort 3, Gebäudesite mit Anspruch auf zusätzlichen passiven Lärmschutz - sofern keine ausreichende Schalldämmung vorhanden ist
- 24 (B) Außenwohnbereich mit / ohne Grenzwertüberschreitung (T= Terrasse, F= Freisitz / Zeltplatz, B= Balkon)
- 23 (T)
- Emissionsachse
- Tagiso - dB - Linie tags für MI (64 dB(A)) - mit B189 n
- Nachtiso - dB - Linie nachts für MI (54 dB(A)) - mit B189 n

Blatt 1

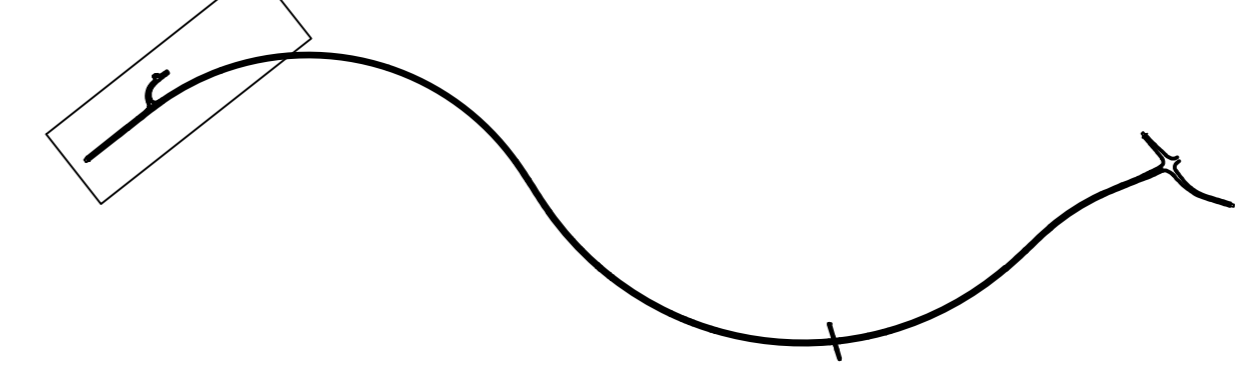

Bearbeitung Schalltechnik:		Datum	Zeichen
 <b>TÜV NORD</b> Umweltschutz	TÜV NORD Umweltschutz GmbH & Co. KG Trelleborger Straße 15 18107 Rostock Tel.: 0381/7703440 Fax: 0381/7703450	Bearb.:	Juni 2018 Meister
		Gez.:	Juni 2018 Duwe
		Gepr.:	Juni 2018 Meister

Nr.	Art der Änderung	Datum	Name

 <b>MECKLENBURGISCHES INGENIEURBÜRO FÜR VERKEHRSBAU GMBH SCHWERIN ZWEIGNIEDERLASSUNG NEUSTRELITZ</b> <small>Neubrandenburger Str. 35-37, 17235 Neustrelitz Telefon: 03981/4587-0 Telefax: 03981/4587-27</small> <small>Neustrelitz, Juni 2018</small>	<b>gez. A. Schneider</b> <small>Leiter der Zweigniederlassung</small>	
	Datum	Zeichen
	Bearb.:	Juni 2018 Wanko
	Gez.:	Juni 2018 Wanzek
	Gepr.:	Juni 2018 Schneider

<b>STRASSENBAUVERWALTUNG LAND MECKLENBURG-VORPOMMERN</b>		Unterlage Nr. 11.7
Straße: B 198 (nächster Ort): Mirow		Blatt Nr. 1
Bau-km 0+000.000 bis 3+325.000		Reg.Nr.
		Datum
		Zeichen

<b>Planfeststellung</b>		bearbeitet	
B 198 Ortsumgehung Mirow, Westabschnitt		gezeichnet	
Bau-km 0+000.000 bis 0+425.000		geprüft	Juni 2020
		gez. M. Görlich	
		Schalltechnischer Lageplan (Planfall mit B189 n) Bereich Jugendherberge	
		Maßstab 1 : 1500	

Aufgestellt	
Straßenbauamt Neustrelitz	
gez. Herold	
Neustrelitz, Juni 2020	

Grundplan hergestellt:	
 <b>MECKLENBURGISCHES INGENIEURBÜRO FÜR VERKEHRSBAU GMBH SCHWERIN</b> <small>Ludwigsluster Chaussee 72, 19061 Schwerin Telefon: 0385/39960 Telefax: 0385/3977127</small>	
Aufnahme:	02/11 Dettmann/Galenbeck/Kurth
Feldvergleich:	Bezugssystem Lage: GK 42/83 Höhe: DHHN 92
Kataster:	