





Zeichenerklärung


-  Sondergebiete (Krankenhäuser, Heime, Schulen, Hotelanlagen, Windkraftanlagen, Jugendherberge, Campingplatz)
-  Emissionsachse
-  Nummer der Immissionsorte

Blatt 1

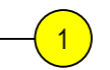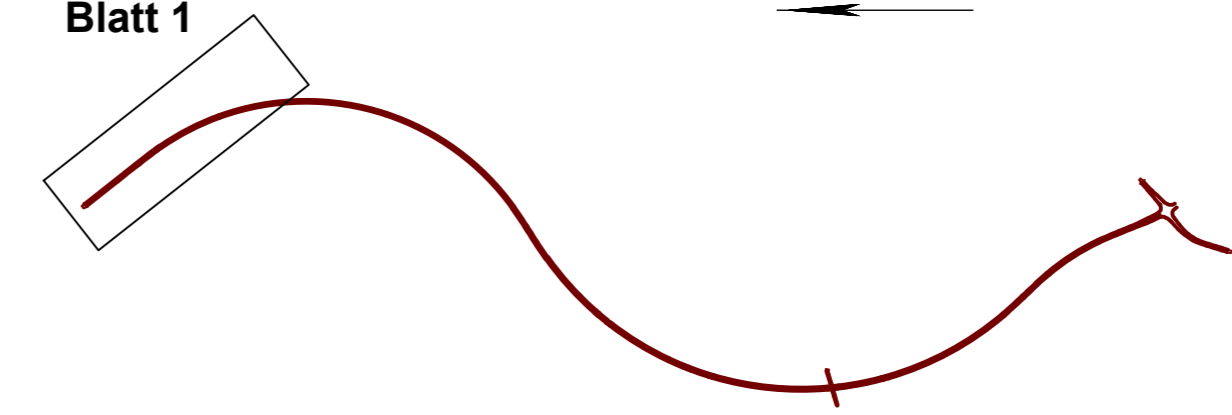

 TÜV NORD Umweltschutz GmbH & Co. KG Trelleborger Straße 15 18107 Rostock Tel.: 0381/7703440 Fax: 0381/7703450		Datum	Zeichen
	Bearb.:	Juni 2018	Jennerjahn
	Gez.:	Juni 2018	Duwe
	Gepr.:	Juni 2018	Jennerjahn


Nr.	Art der Änderung	Datum	Name

 MECKLENBURGISCHES INGENIEURBÜRO FÜR VERKEHRSBAU GMBH SCHWERIN ZWEIGNIEDERLASSUNG NEUSTRELITZ Neubrandenburger Str. 35-37, 17235 Neustrelitz Telefon: 03981/4587-0 Telefax: 03981/4587-27 gez. A. Schneider Leiter der Zweigniederlassung		Datum	Zeichen
	Bearb.:	Juni 2018	Wanko
	Gez.:	Juni 2018	Wanzek
	Gepr.:	Juni 2018	Schneider

STRASSENBAUVERWALTUNG LAND MECKLENBURG-VORPOMMERN		Unterlage Nr.	LuS
Straße: B 198 (nächster Ort): Mirow		Anlagen Nr.	2
Bau-km 0+000.000 bis 3+325.000		Reg.Nr.	
		Datum	Zeichen

Planfeststellung B 198 Ortsumgehung Mirow, Westabschnitt Bau-km 0+000.000 bis 0+425.000	bearbeitet		
	gezeichnet		
	geprüft	Juni 2020	gez. M. Görlach
	Luftschadstofftechnischer Lageplan Bereich Jugendherberge Maßstab 1 : 1500		

Aufgestellt Straßenbauamt Neustrelitz gez. Herold Neustrelitz, Juni 2020	
-----------------------------------------------------------------------------------	--

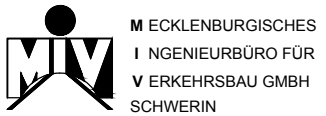Grundplan hergestellt:  Aufnahme: 02/11 Dettmann/Galenbeck/Kurth Feldvergleich: Kataster:	Bezugssystem Lage: GK 42/83 Höhe: DHHN 92
---	-------------------------------------------------