



- LEGENDE**
- Verlust von Waldflächen
 - Biotopgrenzen
 - Biotopbestand
 - Ba Biotopnummer (siehe Unterlage 12.5.8 Biotoperfassungsbögen)
 - Wkx Biotoptyp (nähere Erläuterung siehe Unterlage 12.1 Bestands- und Konfliktplan)
 - Trasse der geplanten OU Mirow Westabschnitt (nachrichtliche Übernahme: Mecklenburgisches Ingenieurbüro für Verkehrsbau GmbH, Stand 06/2018)
 - Flurstücksgrenze / Flurstücksnummer
 - Flurgrenze / Gemarkungsgrenze

Landschaftspflegerischer Begleitplan
 B 198 Ortsumgehung Mirow,
 Westabschnitt
 Waldflächenbilanz

Blattübersicht

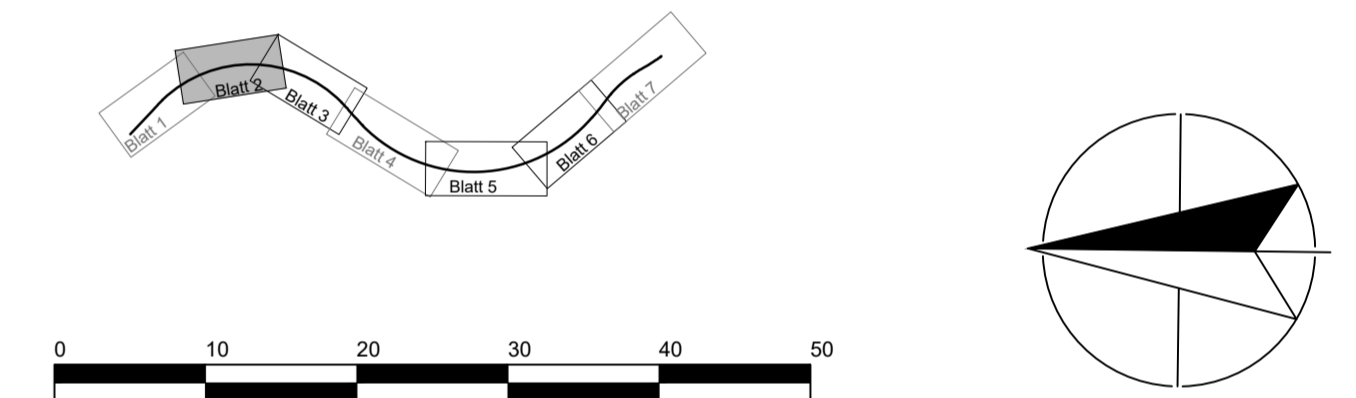

Nr.	Art der Änderung	Datum	Aufgestellt



PLAN AKZENT ROSTOCK
 LANDSCHAFTSARCHITEKTIN
 ELKE RINGEL

Landschaftsplanung
 Objektplanung
 Bauleitplanung
 Landschaftsökologie

Dielhnelstraße 4 18055 Rostock Tel.: (03 81) 86 51 28-0 Fax: (03 81) 86 51 28-21

bearbeitet	Datum	gezeichnet	Datum	geprüft	Datum
<i>R. Bluke</i>	06/2018	<i>h. h.</i>	06/2018	<i>R. Bluke</i>	06/2018

MECKLENBURGISCHES INGENIEURBÜRO FÜR VERKEHRSBAU GMBH SCHWERIN ZWEIGNIEDERLASSUNG NEUSTRELTZ		Datum	Zeichen
Bearb.:	Juni 2018	Wanko	
Gez.:	Juni 2018	Wanzek	
Neustrelitz, Juni 2018		Gepr.:	Juni 2018

STRASSENBAUVERWALTUNG LAND MECKLENBURG-VORPOMMERN		Unterlage Nr.	12.4.2
Straße: B 198 (nächster Ort): Mirow		Bau-km -0+000.000 bis Bau-km 3+325.000	Blatt Nr. 2
Planfeststellung B 198 Ortsumgehung Mirow, Westabschnitt		bearbeitet	
		gezeichnet	
Aufgestellt Straßenbauamt Neustrelitz		geprüft	Juni 2020
		gez. Herold Neustrelitz, Juni 2020	gez. M. Gorfach
Lageplan Waldflächenbilanz		Maßstab 1 : 500	

Grundplan hergestellt:
 MECKLENBURGISCHES INGENIEURBÜRO FÜR VERKEHRSBAU GMBH SCHWERIN
 Auftragnehmer: 02/11 Dettmann/Galenbeck/Kurth
 Aufnahme: 02/11 Dettmann/Galenbeck/Kurth
 Feldvergleich: Bezugsystem Lage: GK 42/83 Höhe: DHHN 92
 Kataster: