
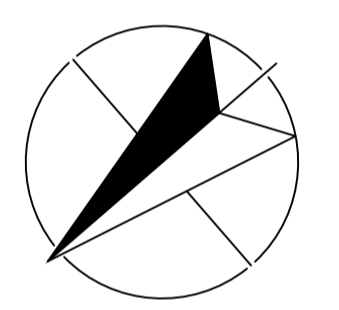


- LEGENDE**
- Verlust von Waldflächen
 - Biotopgrenzen
 - Biotopbestand
 - Biotopnummer (siehe Unterlage 12.5.8 Biotoperfassungsbögen)
 - Biototyp (nähere Erläuterung siehe Unterlage 12.1 Bestands- und Konfliktplan)
 - Trasse der geplanten OU Mirow Westabschnitt (nachrichtliche Übernahme: Mecklenburgisches Ingenieurbüro für Verkehrsbau GmbH, Stand 06/2018)
 - Flurstücksgrenze / Flurstücksnummer
 - Flurgrenze / Gemarkungsgrenze

Landschaftspflegerischer Begleitplan
 B 198 Ortsumgehung Mirow,
 Westabschnitt

Waldflächenbilanz

Blattübersicht

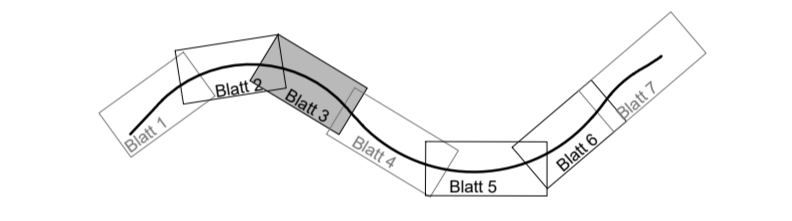

Nr.	Art der Änderung	Datum	Aufgestellt

PLAN AKZENT ROSTOCK
 LANDSCHAFTSARCHITEKTIN

Landschaftsplanung
 Objektplanung
 Bauleitplanung
 Landschaftsökologie

ELKE RINGEL

Dielhnelstraße 4		18055 Rostock		Tel.: (03 81) 86 51 28-0 Fax: (03 81) 86 51 28-21	
bearbeitet	Datum	gezeichnet	Datum	geprüft	Datum
<i>Rohcke</i>	06/2018	<i>h</i>	06/2018	<i>Ringel</i>	06/2018

MECKLENBURGISCHES INGENIEURBÜRO FÜR VERKEHRSSBAU GMBH SCHWERIN ZWEIFELDRELLASSUNG NEUSTRELITZ		Datum	Zeichen
		Bearb.: Juni 2018	Wanko
Neustrelitz, Juni 2018 <small>Eintragung: 21.11.2007 Telefon: 039814987-0 E-Mail: zwoelf@mei-neustrelitz.de</small>		Gez.: Juni 2018	Wanzek
		Gepr.: Juni 2018	Schneider

STRASSENBAUVERWALTUNG LAND MECKLENBURG-VORPOMMERN		Unterlage Nr.	12.4.2
Straße: B 198 (nächster Ort): Mirow		Bau-km -0+000.000 bis Bau-km 3+325.000	Blatt Nr. Reg. Nr.
Planfeststellung B 198 Ortsumgehung Mirow, Westabschnitt		bearbeitet gezeichnet geprüft	Datum Zeichen
Aufgestellt Straßenbauamt Neustrelitz		Juni 2020 gez. M. Gorfach	
gez. Herold Neustrelitz, Juni 2020		Lageplan Waldflächenbilanz Maßstab 1 : 500	

Grundplan hergestellt: MECKLENBURGISCHES INGENIEURBÜRO FÜR VERKEHRSSBAU GMBH SCHWERIN <small>Luftgeplatter Chaussee 72, 19061 Schwerin Telefon: 039814987-0</small>	Aufnahme: 02/11 Dettmann/Galenbeck/Kurth Feldvergleich: Kalaster: Bezugssystem Lage: GK 42/83 Höhe: DHHN 92
---	--