

LEGENDE



- Verlust von Waldflächen
- Biotopgrenzen
- Biotopbestand
- Biotopnummer (siehe Unterlage 12.5.8 Biotoperfassungsbögen)
- WKX
- Trasse der geplanten OU Mirow Westabschnitt (nachrichtliche Übernahme: Mecklenburgisches Ingenieurbüro für Verkehrsbau GmbH, Stand 06/2018)
- Flurstücksgrenze / Flurstücksnummer
- Flurgrenze / Gemarkungsgrenze

Landschaftspflegerischer Begleitplan

B 198 Ortsumgehung Mirow, Westabschnitt

Waldflächenbilanz

Blattübersicht

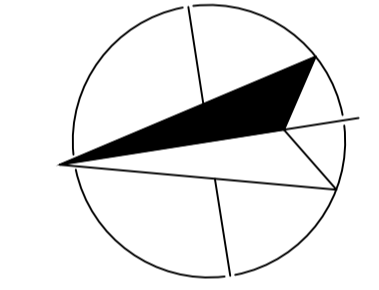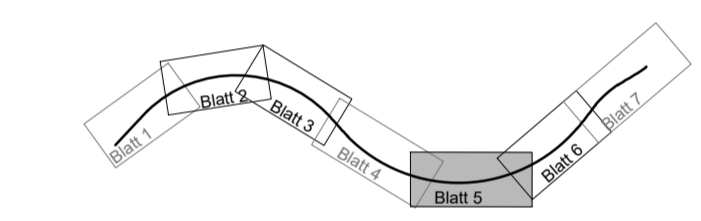

Nr.	Art der Änderung	Datum	Aufgestellt

PLAN AKZENT ROSTOCK
LANDSCHAFTSARCHITECTIN

Landschaftsplanung
Ökotypplanung
Bauleitplanung
Landschaftsökologie

ELKE RINGEL

Dehnenstraße 4 18055 Rostock		Tel.: (03 81) 86 51 28-0 Fax: (03 81) 86 51 28-21	
bearbeitet	Datum	gezeichnet	Datum
06/2018		06/2018	
geprüft	Datum	geprüft	Datum

		Datum	Zeichen
Bearb.: Juni 2018	Wianko	Gez.: Juni 2018	Wanzke
Gez.: Juni 2018	Schneider	Gepr.: Juni 2018	Schneider

STRASSENBAUVERWALTUNG		Unterlage Nr. 12.4.2
LAND MECKLENBURG-VORPOMMERN		Blatt Nr. 5
Straße: B 198		Reg. Nr.
(nächster Ort): Mirow		Datum
Planfeststellung		Zeichen
B 198 Ortsumgehung Mirow, Westabschnitt		Datum
Lageplan Waldflächenbilanz		gezeichnet
Aufgestellt Straßenbaumeister Neustreltz		geprüft
gez. Herold Neustreltz, Juni 2020		Datum
Maßstab 1 : 500		gezeichnet
		geprüft
		Datum
		gezeichnet
		geprüft
		Datum
		gezeichnet
		geprüft
		Datum

Grundplan hergestellt:

MECKLENBURGISCHES INGENIEURBÜRO FÜR VERKEHRSBAU GMBH SCHWERIN	Aufnahme: 02/11 Dettmann/Galenbeck/Kurth
VERKEHRSBAU GMBH SCHWERIN	Feldvergleich:
	Kataster:
	Bezugssystem:
	Lage: GK 42783
	Höhe: DIN 92