
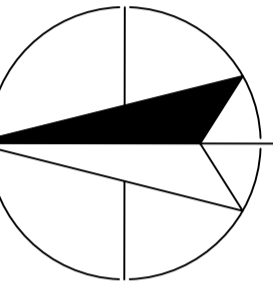


# Landschaftspflegerischer Begleitplan

B 198 Ortsumgehung Mirow,  
Westabschnitt

Fischotter und Wild

Blattübersicht

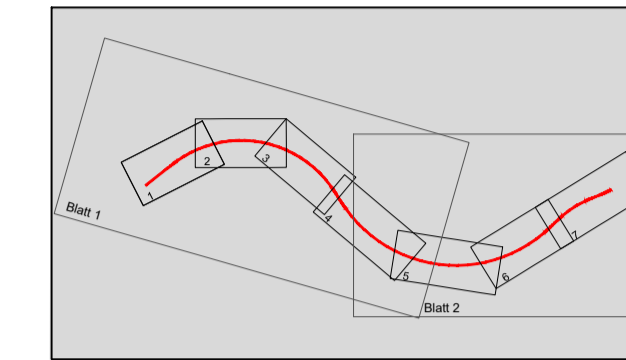

Nr.	Art der Änderung	Datum	Aufgestellt

**PLAN AKZENT ROSTOCK**  
LANDSCHAFTSARCHITEKTIN

Dehmelstraße 4 18055 Rostock  
Tel.: (03 81) 86 51 28-0 Fax: (03 81) 86 51 28-21

Landschaftsplanung  
Objektplanung  
Bauleitplanung  
Landschaftsökologie

**ELKE RINGEL**

bearbeitet	Datum	gezeichnet	Datum	geprüft	Datum
<i>August</i>	06/2018	<i>hif</i>	06/2018	<i>Ringel</i>	06/2018

**MECKLENBURGISCHES INGENIEURBÜRO  
FÜR VERKEHRSAU GMBH SCHWERIN  
ZWEIGNIEDERLASSUNG NEUSTRELTIZ**

Tiergartenstr. 21, 17235 Neustrelitz  
Telefon: 039814587-0  
Telefax: 039814587-27  
E-Mail: zentrale@mv-neustrelitz.de

Neustrelitz, Juni 2018

Bearb.:	Datum	Zeichen
Juni 2018	Wanko	
Juni 2018	Wanzek	
Juni 2018	Schneider	

<b>STRASSENBAUVERWALTUNG LAND MECKLENBURG-VORPOMMERN</b>		Unterlage Nr. 12.5.7
Straße: B 198		Blatt Nr. 1
(nächster Ort): Mirow		Reg.Nr.
Bau-km -0+000.000 bis Bau-km 3+325.000		Datum
		Zeichen

<b>Planfeststellung</b> B 198 Ortsumgehung Mirow, Westabschnitt	bearbeitet	
	gezeichnet	
	geprüft	Juni 2020 gez. M. Görlach
Fischotter und Wild		
Maßstab 1 : 10.000		

Aufgestellt Straßenbauamt Neustrelitz	
gez. Herold Neustrelitz, Juni 2020	

## LEGENDE

### FISCHOTTER

Lebensraum des Fischotters

### FAUNISTISCHE FUNKTIONSBEZIEHUNGEN

- Wechselbeziehungen zwischen Teillebensräumen des Schalenwildes beeinträchtigt
- Verbindungskorridor des Fischotters
- Verbindungskorridor des Fischotters
- Gefährdungspunkte, Verbindungskorridor des Fischotters beeinträchtigt

Quelle: Biologische Bestandserfassung Fischotter:  
Dipl.-Ing. (FH) S. Behl, 2012  
Dr. rer. nat. C. Augustin, 2017

### SONSTIGES

- Grenze des Plangebietes
- Biotopbestand
- Trasse der geplanten OU Mirow Westabschnitt (nachrichtliche Übernahme: Mecklenburgisches Ingenieurbüro für Verkehrsbau GmbH, Stand 06/2018)
- Blattsschnitte der Unterlage 12.2.1 Lageplan Maßnahmen trassennah, M 1 : 500
- Blattsschnitte der Unterlage 12.5.1 Realnutzung und Biotoptypen, M 1 : 2.500
- nachrichtliche Übernahme der Kartierungsergebnisse des Fischotters Abschnitt Mirow, Südabschnitt (PLAN AKZENT Rostock 2017)

