


# Landschaftspflegerischer Begleitplan

B 198 Ortsumgehung Mirow,  
Westabschnitt

Übersicht

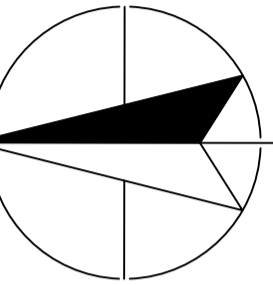

Nr.	Art der Änderung	Datum	Aufgestellt

**PLAN AKZENT ROSTOCK**  
LANDSCHAFTSARCHITEKTIN

Dehmelstraße 4 18055 Rostock  
Tel.: (03 81) 86 51 28-0 Fax: (03 81) 86 51 28-21

Landschaftsplanung  
Objektplanung  
Bauleitplanung  
Landschaftsökologie

**ELKE RINGEL**

bearbeitet	Datum	gezeichnet	Datum	geprüft	Datum
<i>Röhcke</i>	06/2018	<i>h. l.</i>	06/2018	<i>Ringel</i>	06/2018

**MECKLENBURGISCHES INGENIEURBÜRO FÜR VERKEHRSAU GMBH SCHWERIN**  
ZWEIGNIEDERLASSUNG NEUSTRELITZ

Tiergartenstr. 21, 17235 Neustrelitz  
Telefon: 039814587-0  
Telefax: 039814587-27  
E-Mail: zentrale@miv-neustrelitz.de

Neustrelitz, Juni 2018

Datum	Zeichen
Bearb.: Juni 2018	Wanko
Gez.: Juni 2018	Wanzek
Gepr.: Juni 2018	Schneider

Leiter der Zweigniederlassung

**STRASSENBAUVERWALTUNG**  
**LAND MECKLENBURG-VORPOMMERN**

Straße: B 198  
(nächster Ort): Mirow

Unterlage Nr. 12 Ü  
Blatt Nr. 1  
Reg.Nr.

Bau-km -0+000.000 bis  
Bau-km 3+325.000


Datum	Zeichen
bearbeitet	
gezeichnet	
geprüft	Juni 2020
gez. M. Görlach	

**Planfeststellung**  
B 198 Ortsumgehung Mirow,  
Westabschnitt

**Übersichtslageplan**  
Maßstab 1 : 10.000

Aufgestellt  
Straßenbauamt Neustrelitz

gez. Herold  
Neustrelitz, Juni 2020

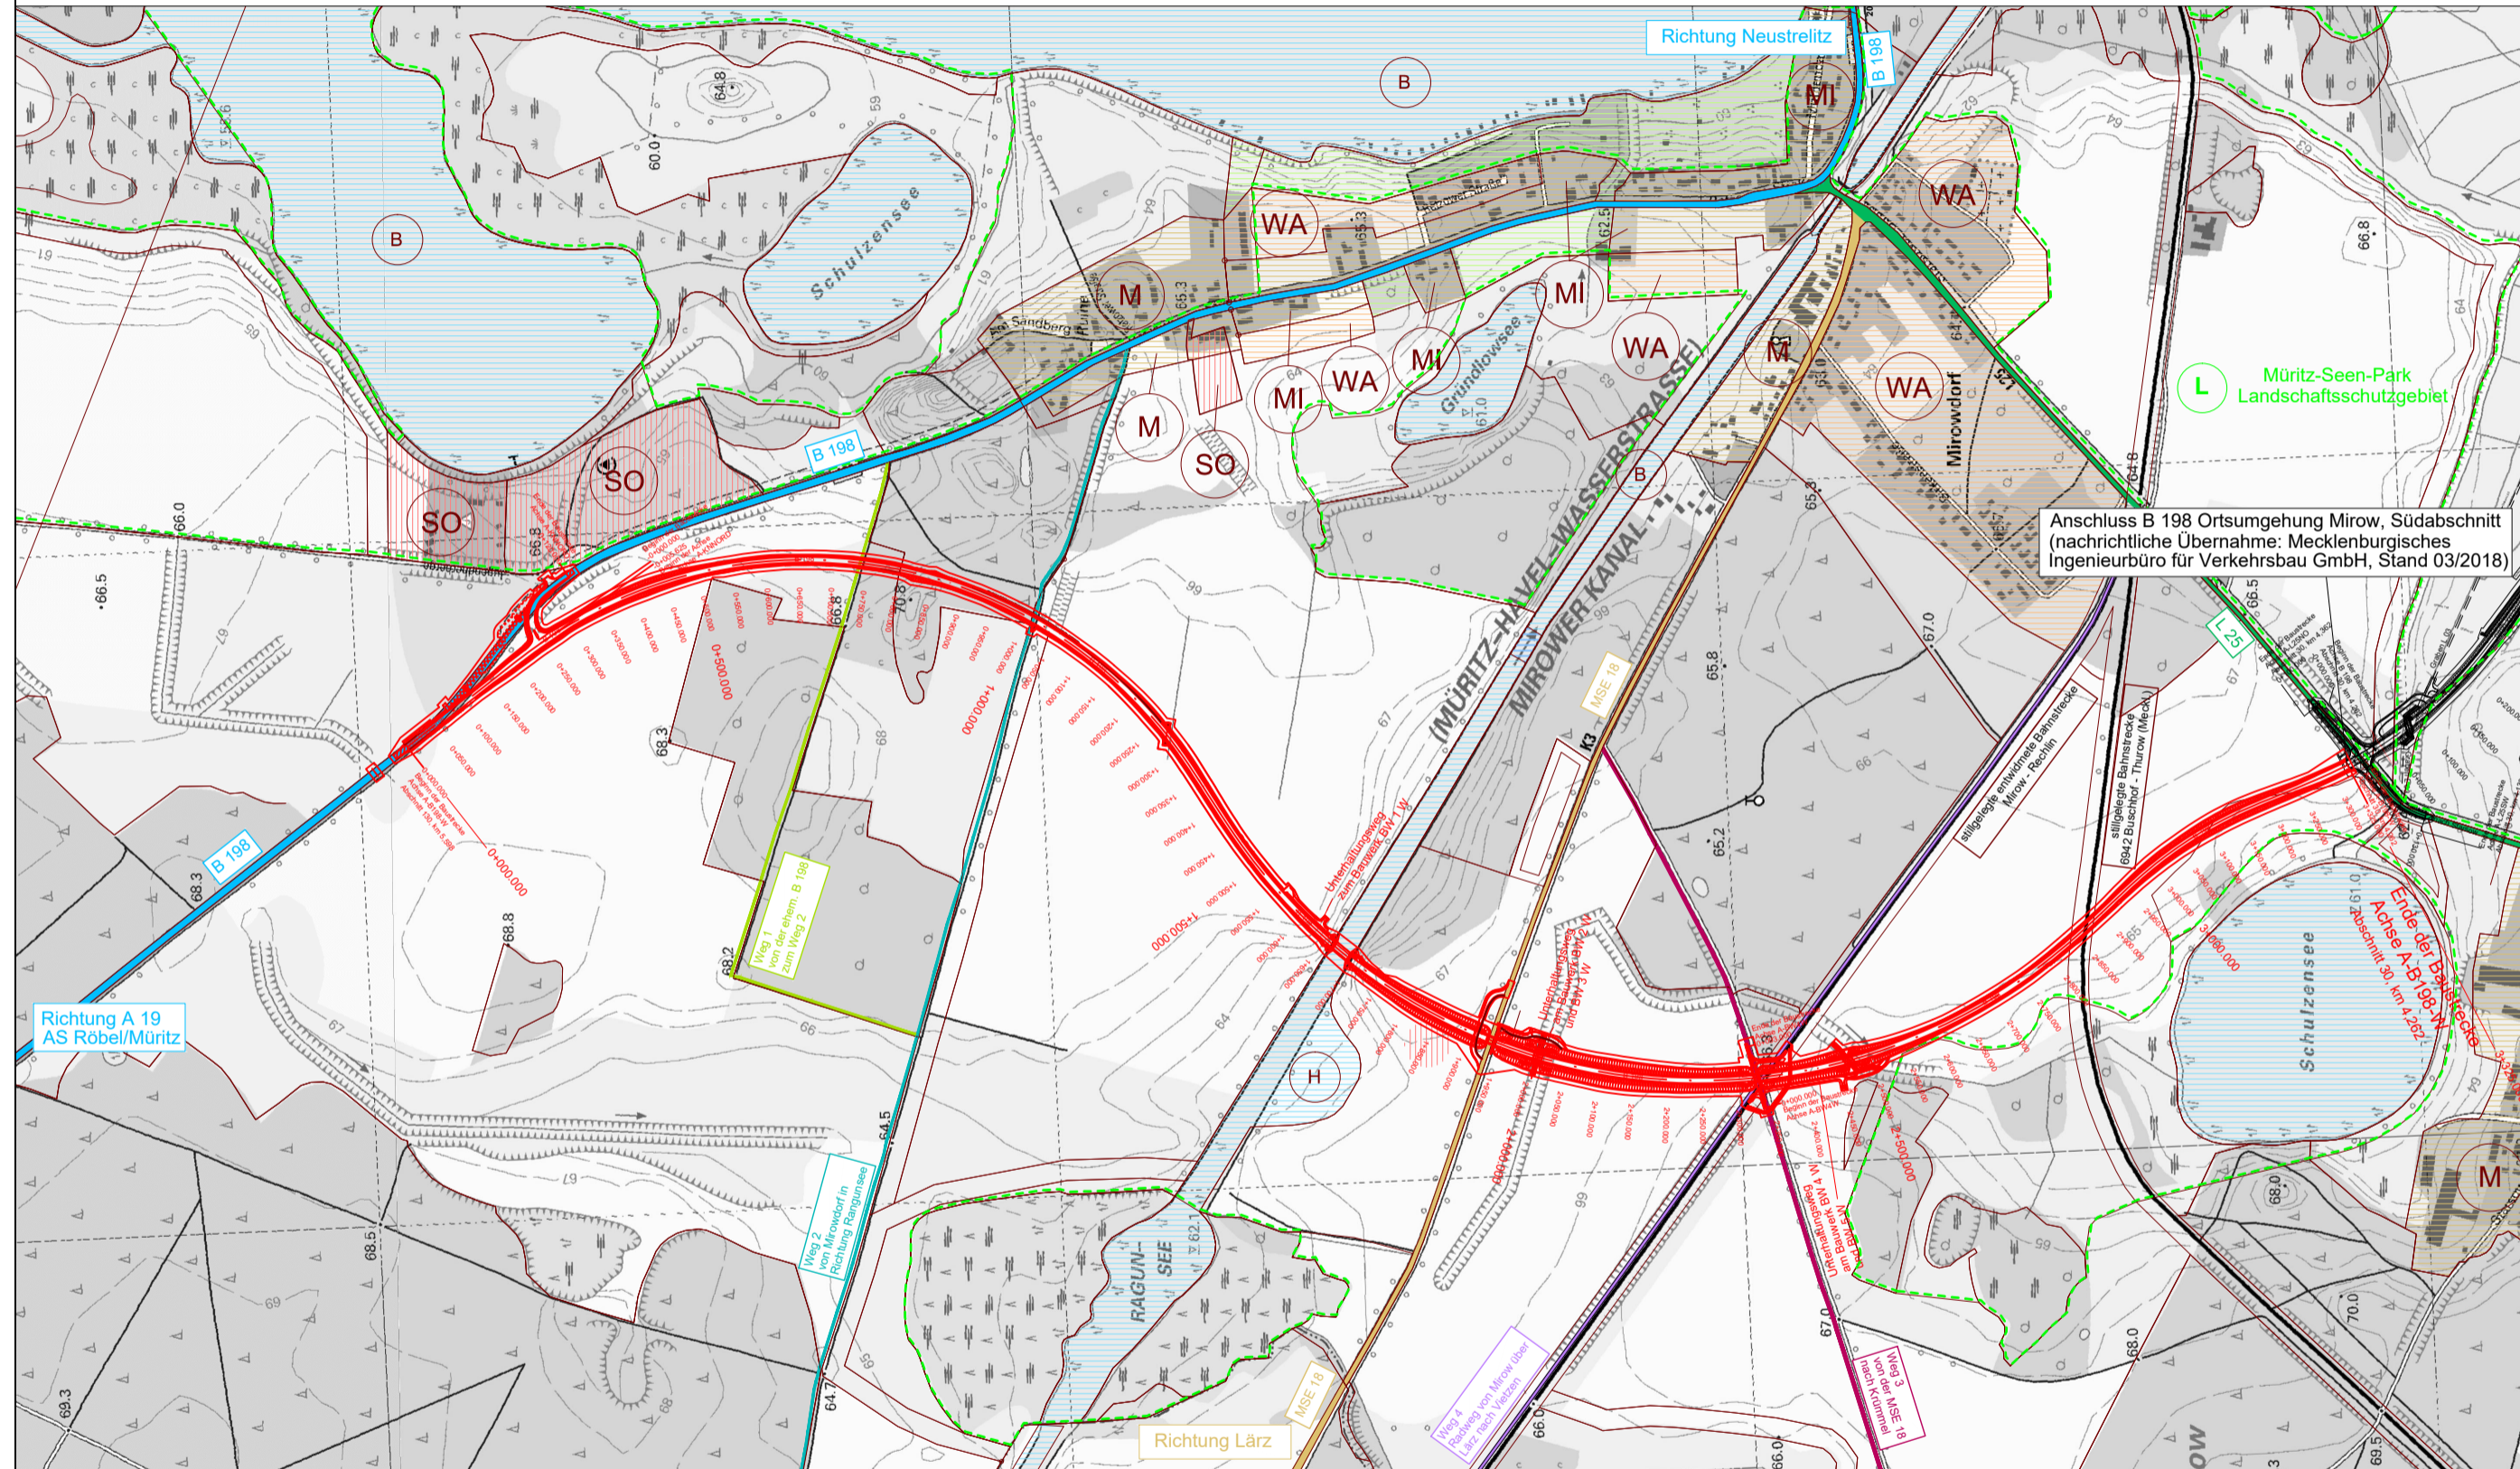

## LEGENDE

**Art der baulichen Nutzung**  
(nachrichtliche Übernahme aus dem F-Plan der Stadt Mirow mit Stand Februar 2017)

- WA Allgemeine Wohngebiete
- M Gemischte Bauflächen
- MI Mischgebiete
- SO Sondergebiete

**Grünflächen**  
(nachrichtliche Übernahme aus dem F-Plan der Stadt Mirow mit Stand Februar 2017)

- Grünflächen

**Wasserflächen / Flächen für die Wasserwirtschaft**  
(nachrichtliche Übernahme aus dem F-Plan der Stadt Mirow mit Stand Februar 2017)

- B H Wasserflächen
- Zweckbestimmung:  
B Bundeswasserstraßengewässer  
H Hafen

**Nachrichtliche Übernahme**  
(nachrichtliche Übernahme aus dem F-Plan der Stadt Mirow mit Stand Februar 2017)

- Umgrenzung von Schutzgebieten und Schutzobjekten i.S. des Naturschutzrechts (Schutzgebiete/ -objekte)
- L Landschaftsschutzgebiet Müritz - Seen - Park (L 41b)

## SONSTIGES

- Trasse der geplanten OU Mirow Westabschnitt (nachrichtliche Übernahme: Mecklenburgisches Ingenieurbüro für Verkehrsbau GmbH, Stand 06/2018)
- B 198 (nachrichtliche Übernahme: Mecklenburgisches Ingenieurbüro für Verkehrsbau GmbH, Stand 06/2018)
- L 25 (nachrichtliche Übernahme: Mecklenburgisches Ingenieurbüro für Verkehrsbau GmbH, Stand 06/2018)
- MST 3 (nachrichtliche Übernahme: Mecklenburgisches Ingenieurbüro für Verkehrsbau GmbH, Stand 06/2018)
- Weg 1 von der ehem. B 198 zum Weg 2 (nachrichtliche Übernahme: Mecklenburgisches Ingenieurbüro für Verkehrsbau GmbH, Stand 06/2018)
- Weg 2 von Mirowdorf in Richtung Rangunsee (nachrichtliche Übernahme: Mecklenburgisches Ingenieurbüro für Verkehrsbau GmbH, Stand 06/2018)
- Weg 3 von der MSE 18 nach Krümmel (nachrichtliche Übernahme: Mecklenburgisches Ingenieurbüro für Verkehrsbau GmbH, Stand 06/2018)
- Weg 4 Radweg von Mirow über Lärz nach Vietzen (nachrichtliche Übernahme: Mecklenburgisches Ingenieurbüro für Verkehrsbau GmbH, Stand 06/2018)