


Gemarkung Mirow  
Flur 32

Gemarkung Mirow  
Flur 33

Legende		Legende	
○ Aufnahme Punkt	△ Trigon. Punkt	○ Höhenfestpunkt	
□ Durchlass (Rohrsohle)	□ Geländehöhe	□ Einfahrt	
□ Eingang	□ gemessener Strauch	□ gemessener Baum	
□ Schieberkappe Wasser	□ Schacht	□ Unterflurhydrant	
□ Merkzeichen Wasser	□ Merkzeichen Gas	□ Merkzeichen Fernmelde	
□ Holzmast	□ Stahlträgermast	□ Stahlbetonmast	
□ km - Stein	□ Fahrzeugzeichen	□ Vorschriftszeichen	
□ Infotafel	□ Polier	□ Bank	
□ Denkmal	□ Feldstein	□ Stationszeichen	
□ Höhe Wasserspiegel	□ Grünland	□ Wald	
□ Laubwald	□ Nadelwald	□ Gehölz	
□ Schif. Rohr. Reet	□ Grundwasser Beobachtungsrohr	□ Fließpfad	
□ oberirdische Elektrizität	□ Grenzstein	□ Holzfährlinie	
□ Zaun	□ Mauer		

Legende		Legende	
□ Versickermulde mit Schwelle	□ Versickergraben mit Schwelle	□ Einrichtungsboschung	□ Einrichtungsboschung
□ Fahrbahn	□ Fahrbahn	□ Barakett	□ Barakett
□ Barakett	□ Barakett mit Auffahrt	□ Dammböschung	□ Dammböschung
□ Kaskade, Auslaufbereich	□ Mühle	□ Neigungsbruchrechnng mit Angabe von Gefälle, Prozent, Strecke und Halbmesser	□ Neigungsbruchrechnng mit Angabe von Gefälle, Prozent, Strecke und Halbmesser
□ Baum fällen	□ Baumschutz	□ Tiefpunkt	□ Tiefpunkt
□ Grünwegbegrenzung	□ Baufeldgrenze	□ Hochpunkt	□ Hochpunkt
□ Schif. Rohr. Reet	□ oberirdische Elektrizität	□ 2.4%	□ 2.5% Fahrbahnneigung

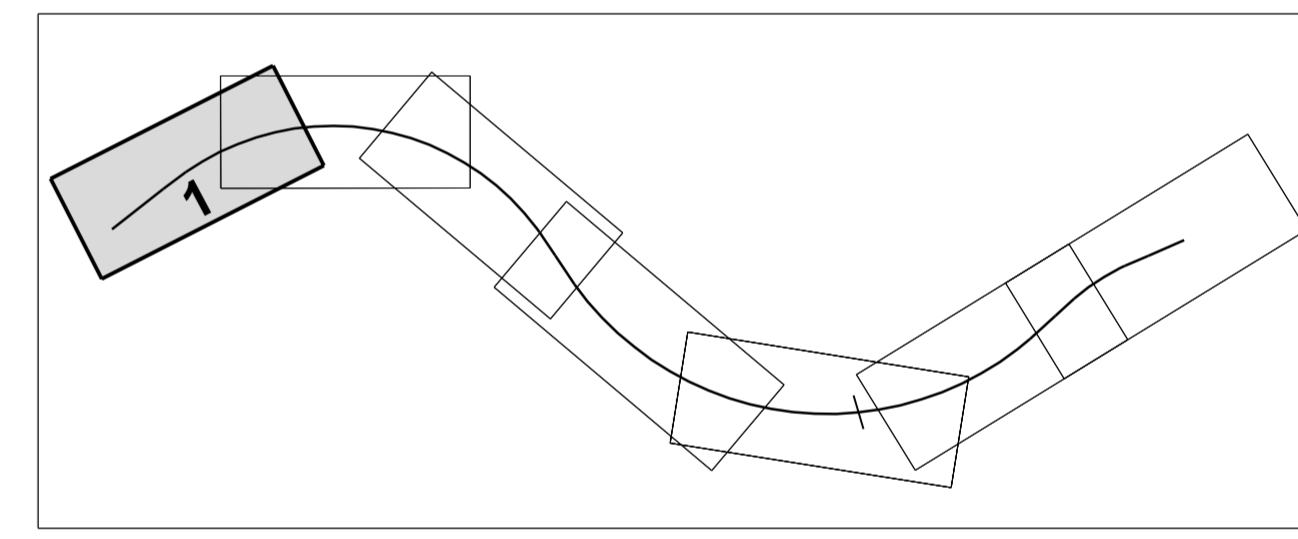

Nr.	Art der Änderung	Datum	Name

<b>MECKLENBURGISCHES INGENIEURBÜRO FÜR VERKEHRSSBAU GMBH SCHWERIN</b> ZWEIGNIEDERLASSUNG NEUSTREITZ Torgauerstraße 21, 17235 Neustrelitz Telefon: 039814687-0 E-Mail: meib@ingenieur-buero-schwerin.de		FIA 116777 B 198 GJ Mirow West 12.02.2020 Datum Zeichen Bearb.: Juni 2018 Wanko Gez.: Juni 2018 Wanzek Gepr.: Juni 2018 Schneider
--	--	---

<b>STRASSENBAUVERWALTUNG LAND MECKLENBURG-VORPOMMERN</b> Straße: B 198 (nächster Ort): Mirow Bau-km 0+000.000 bis 0+325.000		Unterlage Nr. 13.2 Blatt Nr. 1 Reg. Nr. Datum Zeichen
<b>Planfeststellung</b> B 198 Ortsumgehung Mirow, Westabschnitt Bau-km 0+000.000 bis 0+425.000		bearbeitet gezeichnet geprüft Juni 2020 gez. M. Gorfach <b>Lageplan</b> Entwässerungsmaßnahmen Maßstab 1 : 500
Aufgestellt: Straßenbauamt Neustrelitz gez. Herold Neustrelitz, Juni 2020		

Grundplan hergestellt: MECKLENBURGISCHES INGENIEURBÜRO FÜR VERKEHRSSBAU GMBH SCHWERIN Ludwig-Kühn-Charren 72, 19061 Schwerin Telefon: 039826960; Telefax: 0398267127	Aufnahme: 02/11 Dettmann/Galenbeck/Kurth Feldvergleich: Kataster:	Bezugssystem Lage: GK 42183 Höhe: DHN 92
---	---	--