


Legende

Aufnahme Punkt	Trigon. Punkt	Höhenfestpunkt
Durchlass (Rohrsohle)	Geländehöhe	Einfahrt
Eingang	gemessener Strauch	gemessener Baum
Schieberkappe Wasser	Schacht	Unterflurhydrant
Merkzeichen Wasser	Merkzeichen Gas	Merkzeichen Fernmelde
Holzmast	Stahlgittermast	Stahlbetonmast
km - Stein	Pfeiler	Vorschriftszeichen
Infotafel	Feldstein	Bank
Denkmal	Grünland	Stationszeichen
Höhe Wasserspiegel	Nadelwald	Wald
Laubwald	Grundwasser Beobachtungsrohr	Gehölz
Schif. Rohr, Reet	Grenzstein	Fließpfeil
oberirdische Elektrizität	Mauer	Holzpfahlreihe
Zaun		

Legende

Versickermulde mit Schwelle	Versickergraben mit Schwelle
Einschnittböschung	Einschnittböschung
Barakett	Barakett
Fahrbahn	Fahrbahn
Barakett mit Auffahrt	Barakett mit Auffahrt
Dammböschung	Dammböschung
Graben	Mulde
Kaskade, Auslaufbereich	Neigungsbruchpunkt mit Angabe von Gefälle, Prozent, Strecke und Halbmesser
Baum fällen	Tietpunkt
Baumschutz	Hochpunkt
Grünwegbegrenzung	2.4%
Baufeldgrenze	2.5% Fahrbahnneigung
gegen Entwässerung DN 300, mit Kontrollschacht und Fiederleitung	
Straßenablauf	

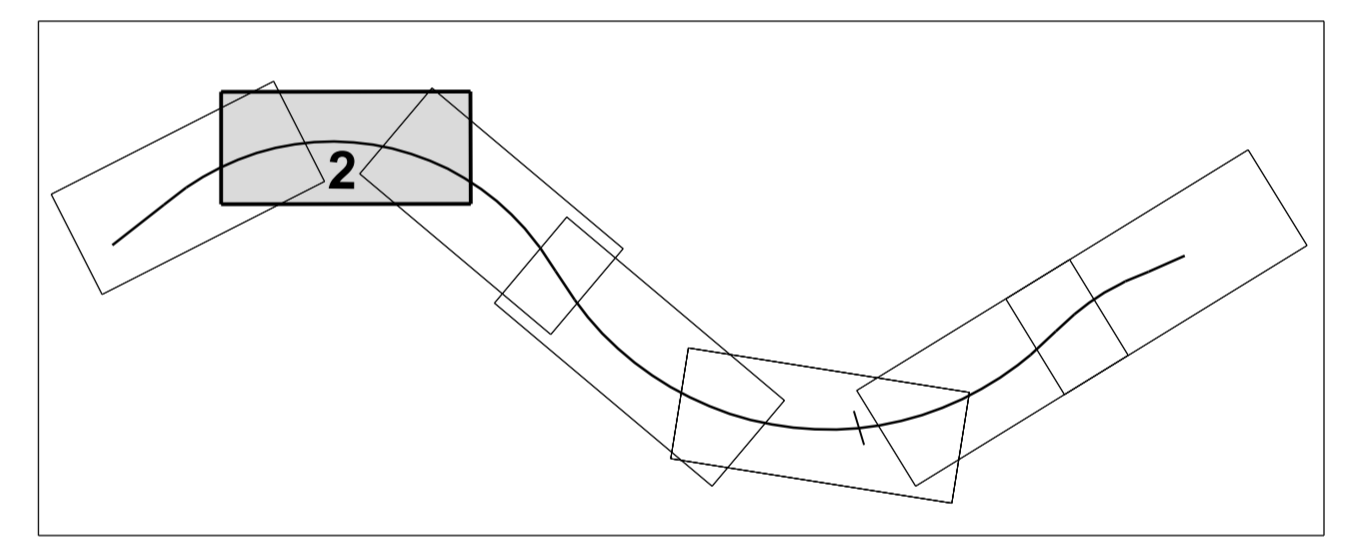

Nr.	Art der Änderung	Datum	Name

MECKLENBURGISCHES INGENIEURBÜRO FÜR VERKEHRSSBAU GMBH SCHWERIN
ZWEIGNIEDERLASSUNG NEUSTREITZ
Tegelerstraße 21, 17235 Neustrelitz
Telefon: 03981667-77
E-Mail: meckingen@meckingen.de
gez. A. Schneider
Leiter der Zweigniederlassung

STRASSENBAUVERWALTUNG LAND MECKLENBURG-VORPOMMERN

Straße: B 198 (näherster Ort): Mirow

Bau-km 0+000.000 bis 3+325.000

Unterlage Nr. 13.2
Blatt Nr. 2
Reg. Nr.
Datum
Zeichen

Planfeststellung
B 198 Ortsumgehung Mirow, Westabschnitt

Bau-km 0+425.000 bis 0+875.000

Aufgestellt: Straßenbaumt Neustrelitz
gez. Herold
Neustrelitz, Juni 2020

bearbeitet
gezeichnet
geprüft
Juni 2020
gez. M. Gorfach

Lageplan Entwässerungsmaßnahmen
Maßstab 1:500

Grundplan hergestellt:

	Aufnahme: 02/11 Dettmann/Galenbeck/Kurth	Feldvergleich:	Bezugssystem: Höhe: GK 42083
Lehrplatz Chaussee 72, 19081 Schwerin Telefon: 0398166600 Telefax: 0398167172	Kataster:	Höhe: DHHN 92	