


**Legende**

Aufnahmepunkt	Trigon. Punkt	Höherfestpunkt
Durchfall (Rohrreihe)	Geländehöhe	Einfort
Eingang	gemessener Strauch	gemessener Baum
Schieberkappe Wasser	Schacht	Unterflurhydrant
Merkszeichen Wasser	Merkszeichen Gas	Merkszeichen Fernmelde
Holzmat	Stahlgittermast	Stahlgittermast
km - Stein	Gefahrzeichen	Vorschriftzeichen
Inkubator	Poler	Bank
Denkmal	Feldstein	Stationszeichen
Laubwald	Grünland	Wald
Schilf, Rohr, Reet	Nadelwald	Geholz
oberirdische Elektrizität	Grundwasser-Bohrung	Fließpfad
Zaun	Granitstein	Holzpfähle
	Mauer	

**Legende**

Versickermulde mit Schwellen	Versickergraben mit Schwellen
Barkett	Barkett
Fahrbahn	Fahrbahn
Barkett	Barkett mit Aufahrt
Dammboschung	Dammboschung
Mulde	Mulde
Kaskade, Auslaufbereich	Negungsabgleichpunkt mit Angabe von Gefälle, Prozent, Strecke und Halbmesser
Baumfällung	Tiefpunkt
Grünwegbegrenzung	Hochpunkt
Baufeldgrenze	2.5% Fahrbahnquerneigung
gepl. Entwässerungslinie DN 300 mit Kontrollschacht und Fließrichtung	
Straßenablauf	

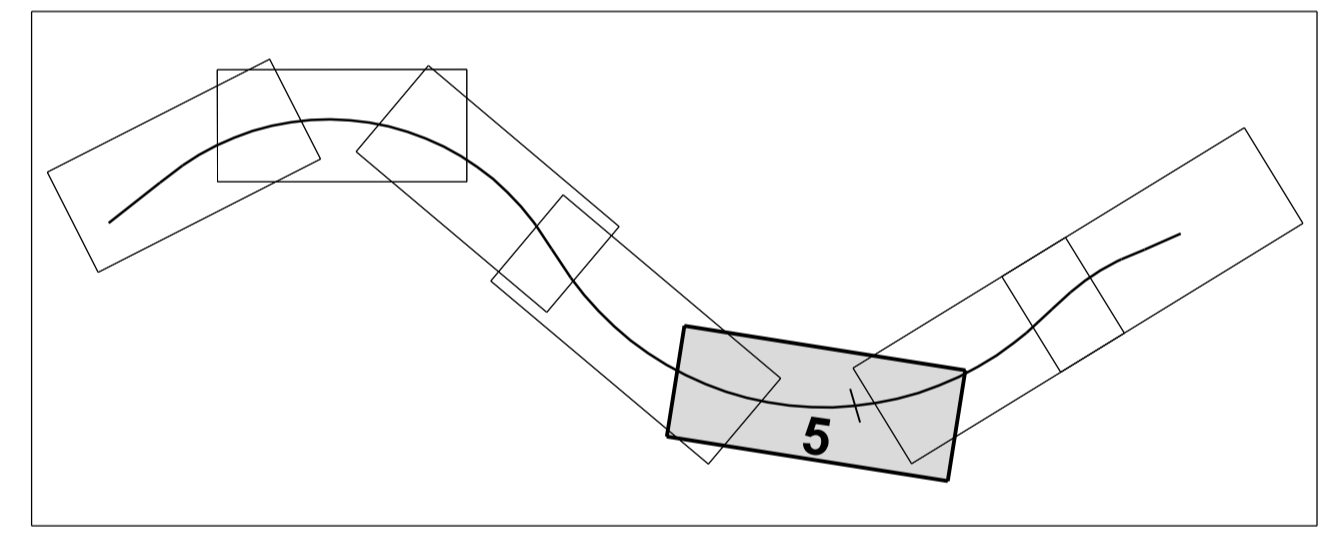

Nr.	Art der Änderung	Datum	Name

**MECKLENBURGISCHES INGENIEURBÜRO FÜR VERKEHRSBAU GMBH SCHWERIN ZWEIGNIEDERLASSUNG NEUSTRELTZ**

Telefon: 0385 4451-11  
Telefax: 0385 4451-12  
E-Mail: info@ivv-neustrelitz.de

gez. A. Schneider  
Leiter der Zweigniederlassung

**STRASSENBAUVERWALTUNG LAND MECKLENBURG-VORPOMMERN**

Straße: B 198  
(nächster Ort): Mirow

Bau-km 0+000.000 bis 3+325.000

Unterlage Nr.: 13.2  
Blatt Nr.: 5  
Reg. Nr.:  
Datum:  
Zeichen:

**Planfeststellung**  
B 198 Ortsumgehung Mirow, Westabschnitt

Bau-km 1+885.000 bis 2+420.000

Aufgestellt  
Straßenbaumeister Neustrelitz  
gez. Herold  
Neustrelitz, Juni 2020

bearbeitet  
gezeichnet  
geprüft  
Juni 2020  
gez. M. Górfach

**Lageplan**  
**Entwässerungsmaßnahmen**  
Maßstab 1:500

Grundplan hergestellt:  
MECKLENBURGISCHES INGENIEURBÜRO FÜR VERKEHRSBAU GMBH SCHWERIN

Aufnahme: 02/11 Dettmann/Galenbeck/Kurth  
Feldvergleich:  
Kataster:

Bezugssystem  
Lage: GK 4283  
Höhe: DHHN 52