


Legende					
	Aufnahmepunkt		Trigon. Punkt		Höhenfestpunkt
	Durchlas (Rohrsohle)		Geländehöhe		Einfahrt
	Eingang		gemessener Strauch		gemessener Baum
	Schieberkappe Wasser		Schacht		Unterflurhydrant
	Merkszeichen Wasser		Merkszeichen Gas		Merkszeichen Fennleide
	Holzmast		Stahlgerüstmast		Stahlbetonmast
	km - Stein		Gefahrzeichen		Vorschrittszeichen
	Infotafel		Poller		Bank
	Denkmal		Feldstein		Stationszeichen
	Höhe Wasserspiegel		Grünland		Wald
	Laubwald		Nadelwald		Gehölz
	Schif, Rohr, Reet		Grundwasser Beobachtungspunkt		Flaggpfahl
	oberirdische Elektrotrasse		Grenzstein		Holzfuhrstraße
	Zaun		Mauer		

Legende			
	Versickermulde mit Schwelle		Versickergraben mit Schwelle
	Einschnittaböschung		Einschnittaböschung
	Fahrbahn		Fahrbahn
	Bankett		Bankett mit Auffahrt
	Dammaböschung		Dammaböschung
	Graben		Mulde
	Kaskade, Auslaufbereich		Nieigungsrechnung mit Angabe von Gefälle, Prozent, Strecke und Maßstab
	Baumschutz		Tiefpunkt
	Grenzwegbegrenzung		Hochpunkt
	Baufeldgrenze		2.5% 2.5% Fahrbahnneigung
	gepl. Entwässerungslinie, DN 300, mit Kontrollschacht und Fließrichtung		
	Straßenablauf		

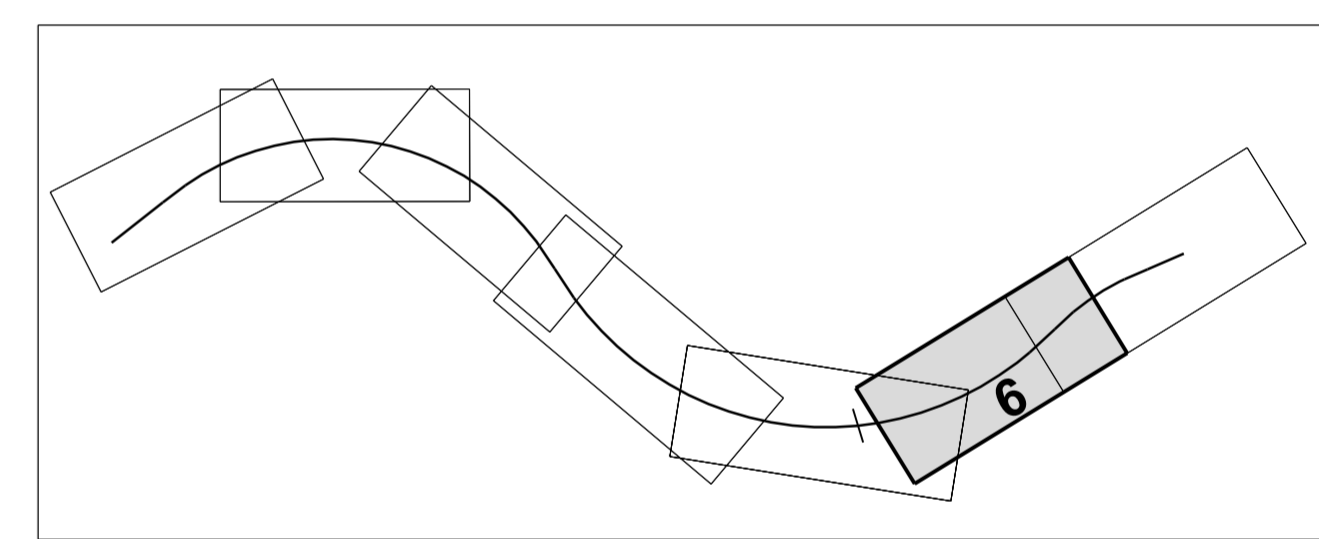

Nr.	Art der Änderung	Datum	Name

MECKLENBURGISCHES INGENIEURBÜRO FÜR VERKEHRSSCHAFTUNG SCHWERIN ZWEIGNIEDERLASSUNG NEUSTREITZ

Tiergartenstraße 21, 17235 Neustrelitz
 Telefon: 039814037-77
 E-Mail: meck@meck-ingenieur.de

gez. A. Schneider
 Leiter der Zweigniederlassung

FIA 198/01/001/16779 B 198 DU Mirow West
 PVP LP 001/019 - 01/2020

STRASSENBAUVERWALTUNG LAND MECKLENBURG-VORPOMMERN

Unterlage Nr. 13.2
 Blatt Nr. 6
 Reg. Nr. Datum Zeichen

Planfeststellung
 B 198 Ortsumgebung Mirow, Westabschnitt
 Lageplan Entwässerungsmaßnahmen
 Maßstab 1:500

Bearbeitet: gezeichnet: geprüft: Juni 2020 (gez. M. Gorfach)

Bau-km 2+420.000 bis 2+900.000

Aufgestellt:
 Straßenbaumeister Neustrelitz
 gez. Harold
 Neustrelitz, Juni 2020

Grundplan hergestellt:		
	Aufnahme: 02/11 Dettmann/Galenbeck/Kurth	Bezugssystem Lage: GK 42083 Höhe: DHHN 92
Feldvergleich:	Kataster:	