

Achse= A-B198-W
 Grad= G-B198-W
 Km= 3+070.797
 H= -8850
 t= 119.475
 f= 0.806
 TS 68.585

Achse= A-B198-W
 Grad= G-B198-W
 Km= 3+325
 H= 0
 t= 0.000
 f= 0
 TS 65.535


s = 1.500%
 l = 359.835m

s = 1.200%
 l = 254.203m

s = 1.200%
 l = 254.203m

Legende					
	Aufnahmepunkt		Trigon. Punkt		Höhenfestpunkt
	Durchlass (Rohrschle)		Geländehöhe		Einfahrt
	Eingang		gemessener Strauch		gemessener Baum
	Schieberkappe Wasser		Schacht		Unterflurhydrant
	Merkszeichen Wasser		Merkszeichen Gas		Merkszeichen Fernmelde
	Holzmaat		Stahlgerüst		Stahlbetonmaat
	Infotafel		Gefahrzeichen		Vorschlagzeichen
	Denkmal		Poler		Bank
	Höhe Wasserspiegel		Feldstein		Stationszeichen
	Laubwald		Grünland		Wald
	Schil, Rohr, Reet		Nadelwald		Gehölz
	oberirdische Elektrifizierung		Grünwasser-Beobachtungsrohr		Fließtafel
	Zaun		Grenzstein		Holzpfahlreihe
			Mauer		

Legende			
	Versickermulde mit Schwelle		Versickergraben mit Schwelle
	Einschneidabdeckung		Bänke
	Bänke		Fahrbahn
	Fahrbahn		Bankett mit Auffahrt
	Bankett		Dammabdeckung
	Dammabdeckung		Mulde
	Kaskade, Auslaufbereich		Nägelungsbereich mit Angabe von Gefälle, Prozent, Strecke und Halbmesser
	Baum fällen		Tiefpunkt
	Baumschutz		Hochpunkt
	Grünwegbegrenzung		2.5% Fahrbahnquerneigung
	Baufestgrenze		
	ggg. Erweitersanierung, DN 300 mit Kontrollschacht und Fließrichtung		
	Strassenbau		

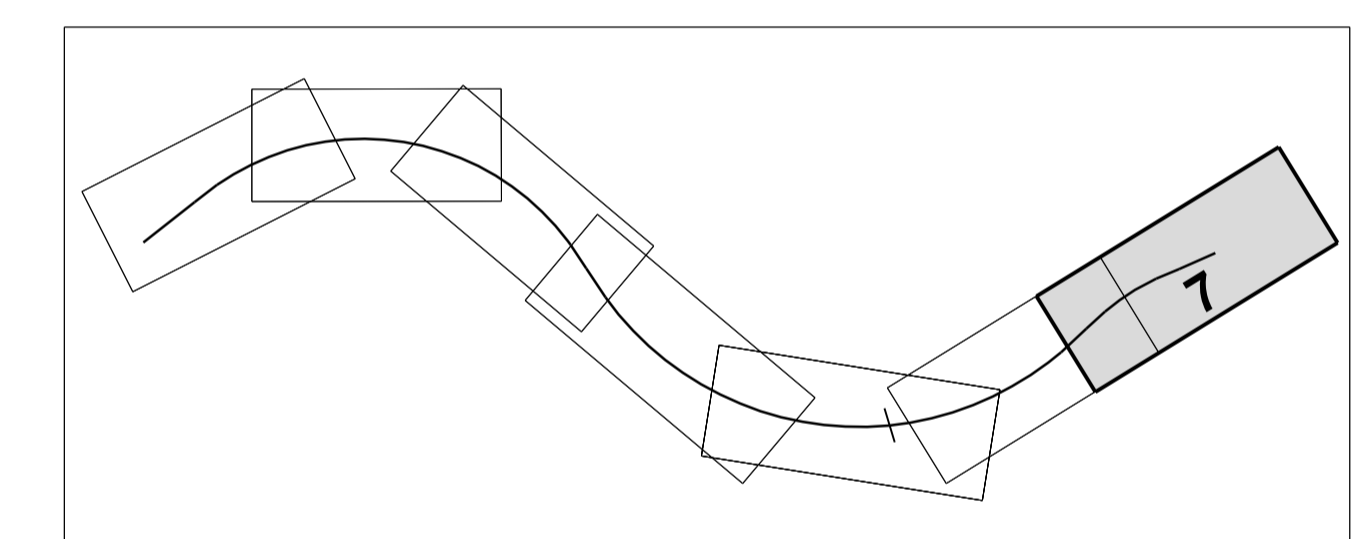

Nr.	Art der Änderung	Datum	Name

MECKLENBURGISCHES INGENIEURBÜRO FÜR VERKEHRSBAU GMBH SCHWERIN
 ZWEIGNIEDERLASSUNG NEUSTRELTZ
 Tel.: 03831 200-100
 Fax: 03831 200-101
 E-Mail: info@ivv-neustrelitz.de
 www.ivv-neustrelitz.de

gez. A. Schneider
 Leiter der Zweigniederlassung

Neustrelitz, Juni 2018

STRASSENBAUVERWALTUNG LAND MECKLENBURG-VORPOMMERN		Unterlage Nr. 13.2
StraÙe: B 198		Blatt Nr. 7
(nächster Ort): Mirow		Reg. Nr.
Bau-km 0+000.000 bis Bau-km 3+325.000		Datum
bearbeitet		Zeichen
gezeichnet		Juni 2018 Wanko
geprüft		Juni 2018 Wanzek
geprüft		Juni 2018 Schneider
Planfeststellung		
B 198 Ortsumgehung Mirow, Westabschnitt		
Bau-km 2+900.000 bis 3+325.000		
Aufgestellt		
Straßenbauamt Neustrelitz		
gez. Herold		
Neustrelitz, Juni 2020		
Lageplan		
Entwässerungsmaßnahmen		
Maßstab 1 : 500		

Grundplan hergestellt:	Aufnahme: 02/11 Dettmann/Galenbeck/Kurth	Bezugssystem: Lage: GK 4283
MECKLENBURGISCHES INGENIEURBÜRO FÜR VERKEHRSBAU GMBH SCHWERIN	Feldvergleich:	Höhe: DTM-N 02
Neustrelitz, Juni 2018	Kataster:	