
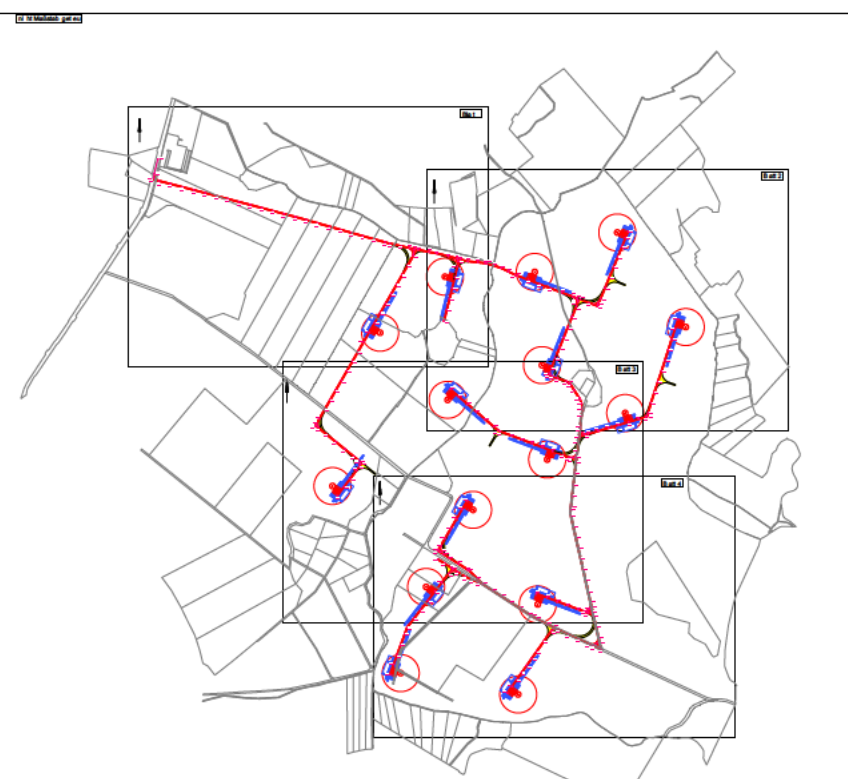


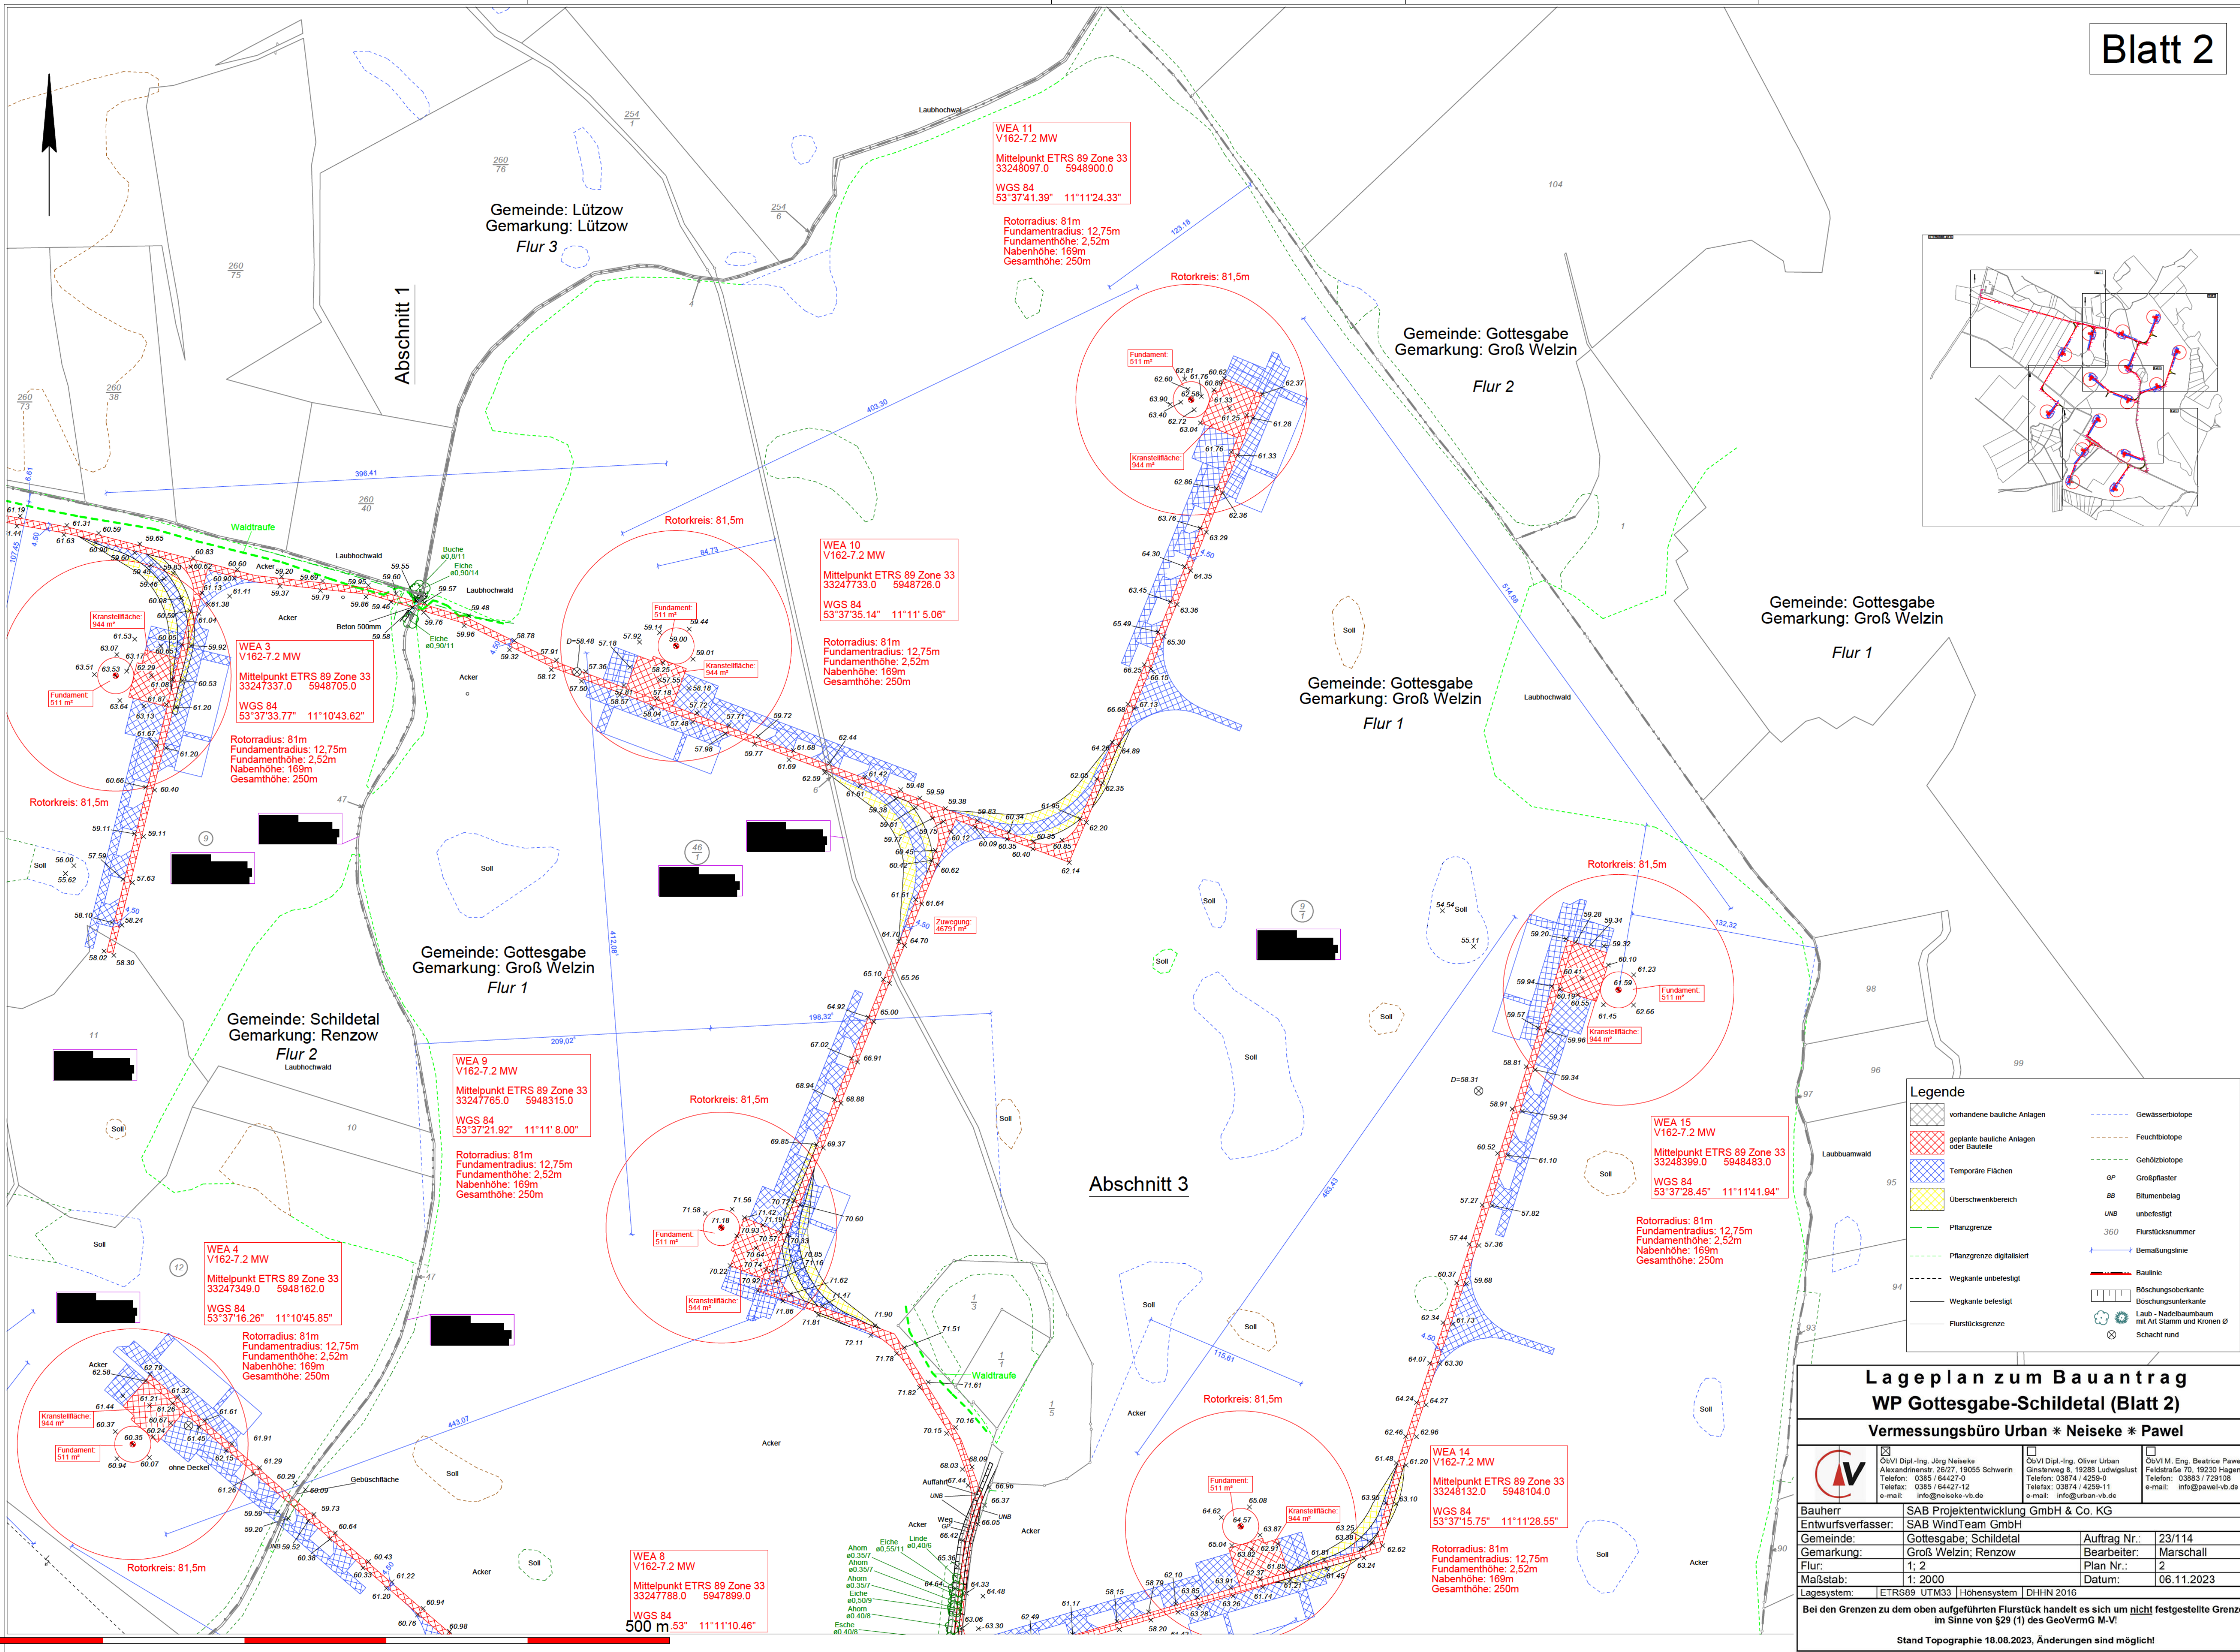

Legende	
	vorhandene bauliche Anlagen
	geplante bauliche Anlagen oder Bauteile
	Temporäre Flächen
	Überschwenkbereich
	Pflanzgrenze
	Pflanzgrenze digitalisiert
	Wegkante unbefestigt
	Wegkante befestigt
	Flurstücksgrenze
	Gewässerbiotope
	Feuchtbiootope
	Gehölzbiotope
	GP
	BB
	U NB
	360
	Bemaßungslinie
	Baulinie
	Böschungsoberkante
	Böschungsunterkante
	Laub-, Nadelbaumbaum mit Art Stamm und Kronen Ø
	Schacht rund

Lageplan zum Bauantrag
WP Gottesgabe-Schildetal (Blatt 2)
Vermessungsbüro Urban * Neiseke * Pawel

☒ OUV/Dipl.-Ing. Jörg Neiseke
Alexandrienerstr. 28/27, 19055 Schwerin
Telefon: 0385 / 64427-0
Telefax: 0385 / 64427-12
e-mail: info@neiseke-vb.de

☒ OUV/Dipl.-Ing. Oliver Urban
Ginstenweg 8, 19288 Ludwigslust
Telefon: 03874 / 4259-0
Telefax: 03874 / 4259-11
e-mail: info@urban-vb.de

☐ OUV/M. Eng. Beatrice Pawel
Feldstraße 70, 19230 Hagenow
Telefon: 03883 / 729108
e-mail: info@pawel-vb.de

Bauherr: SAB Projektentwicklung GmbH & Co. KG

Entwurfsverfasser: SAB WindTeam GmbH

Gemeinde: Gottesgabe; Schildetal

Gemarkung: Groß Welzin; Renzow

Flur: 1, 2

Maßstab: 1: 2000

Lagesystem: ETRS89 UTM33 | Höhensystem | DHHN 1916

Auftrag Nr.: 23/114

Bearbeiter: Marschall

Plan Nr.: 2

Datum: 06.11.2023

Bei den Grenzen zu dem oben aufgeführten Flurstück handelt es sich um nicht festgestellte Grenzen im Sinne von §29 (1) des GeoVermG M-V!

Stand Topographie 18.08.2023, Änderungen sind möglich!