


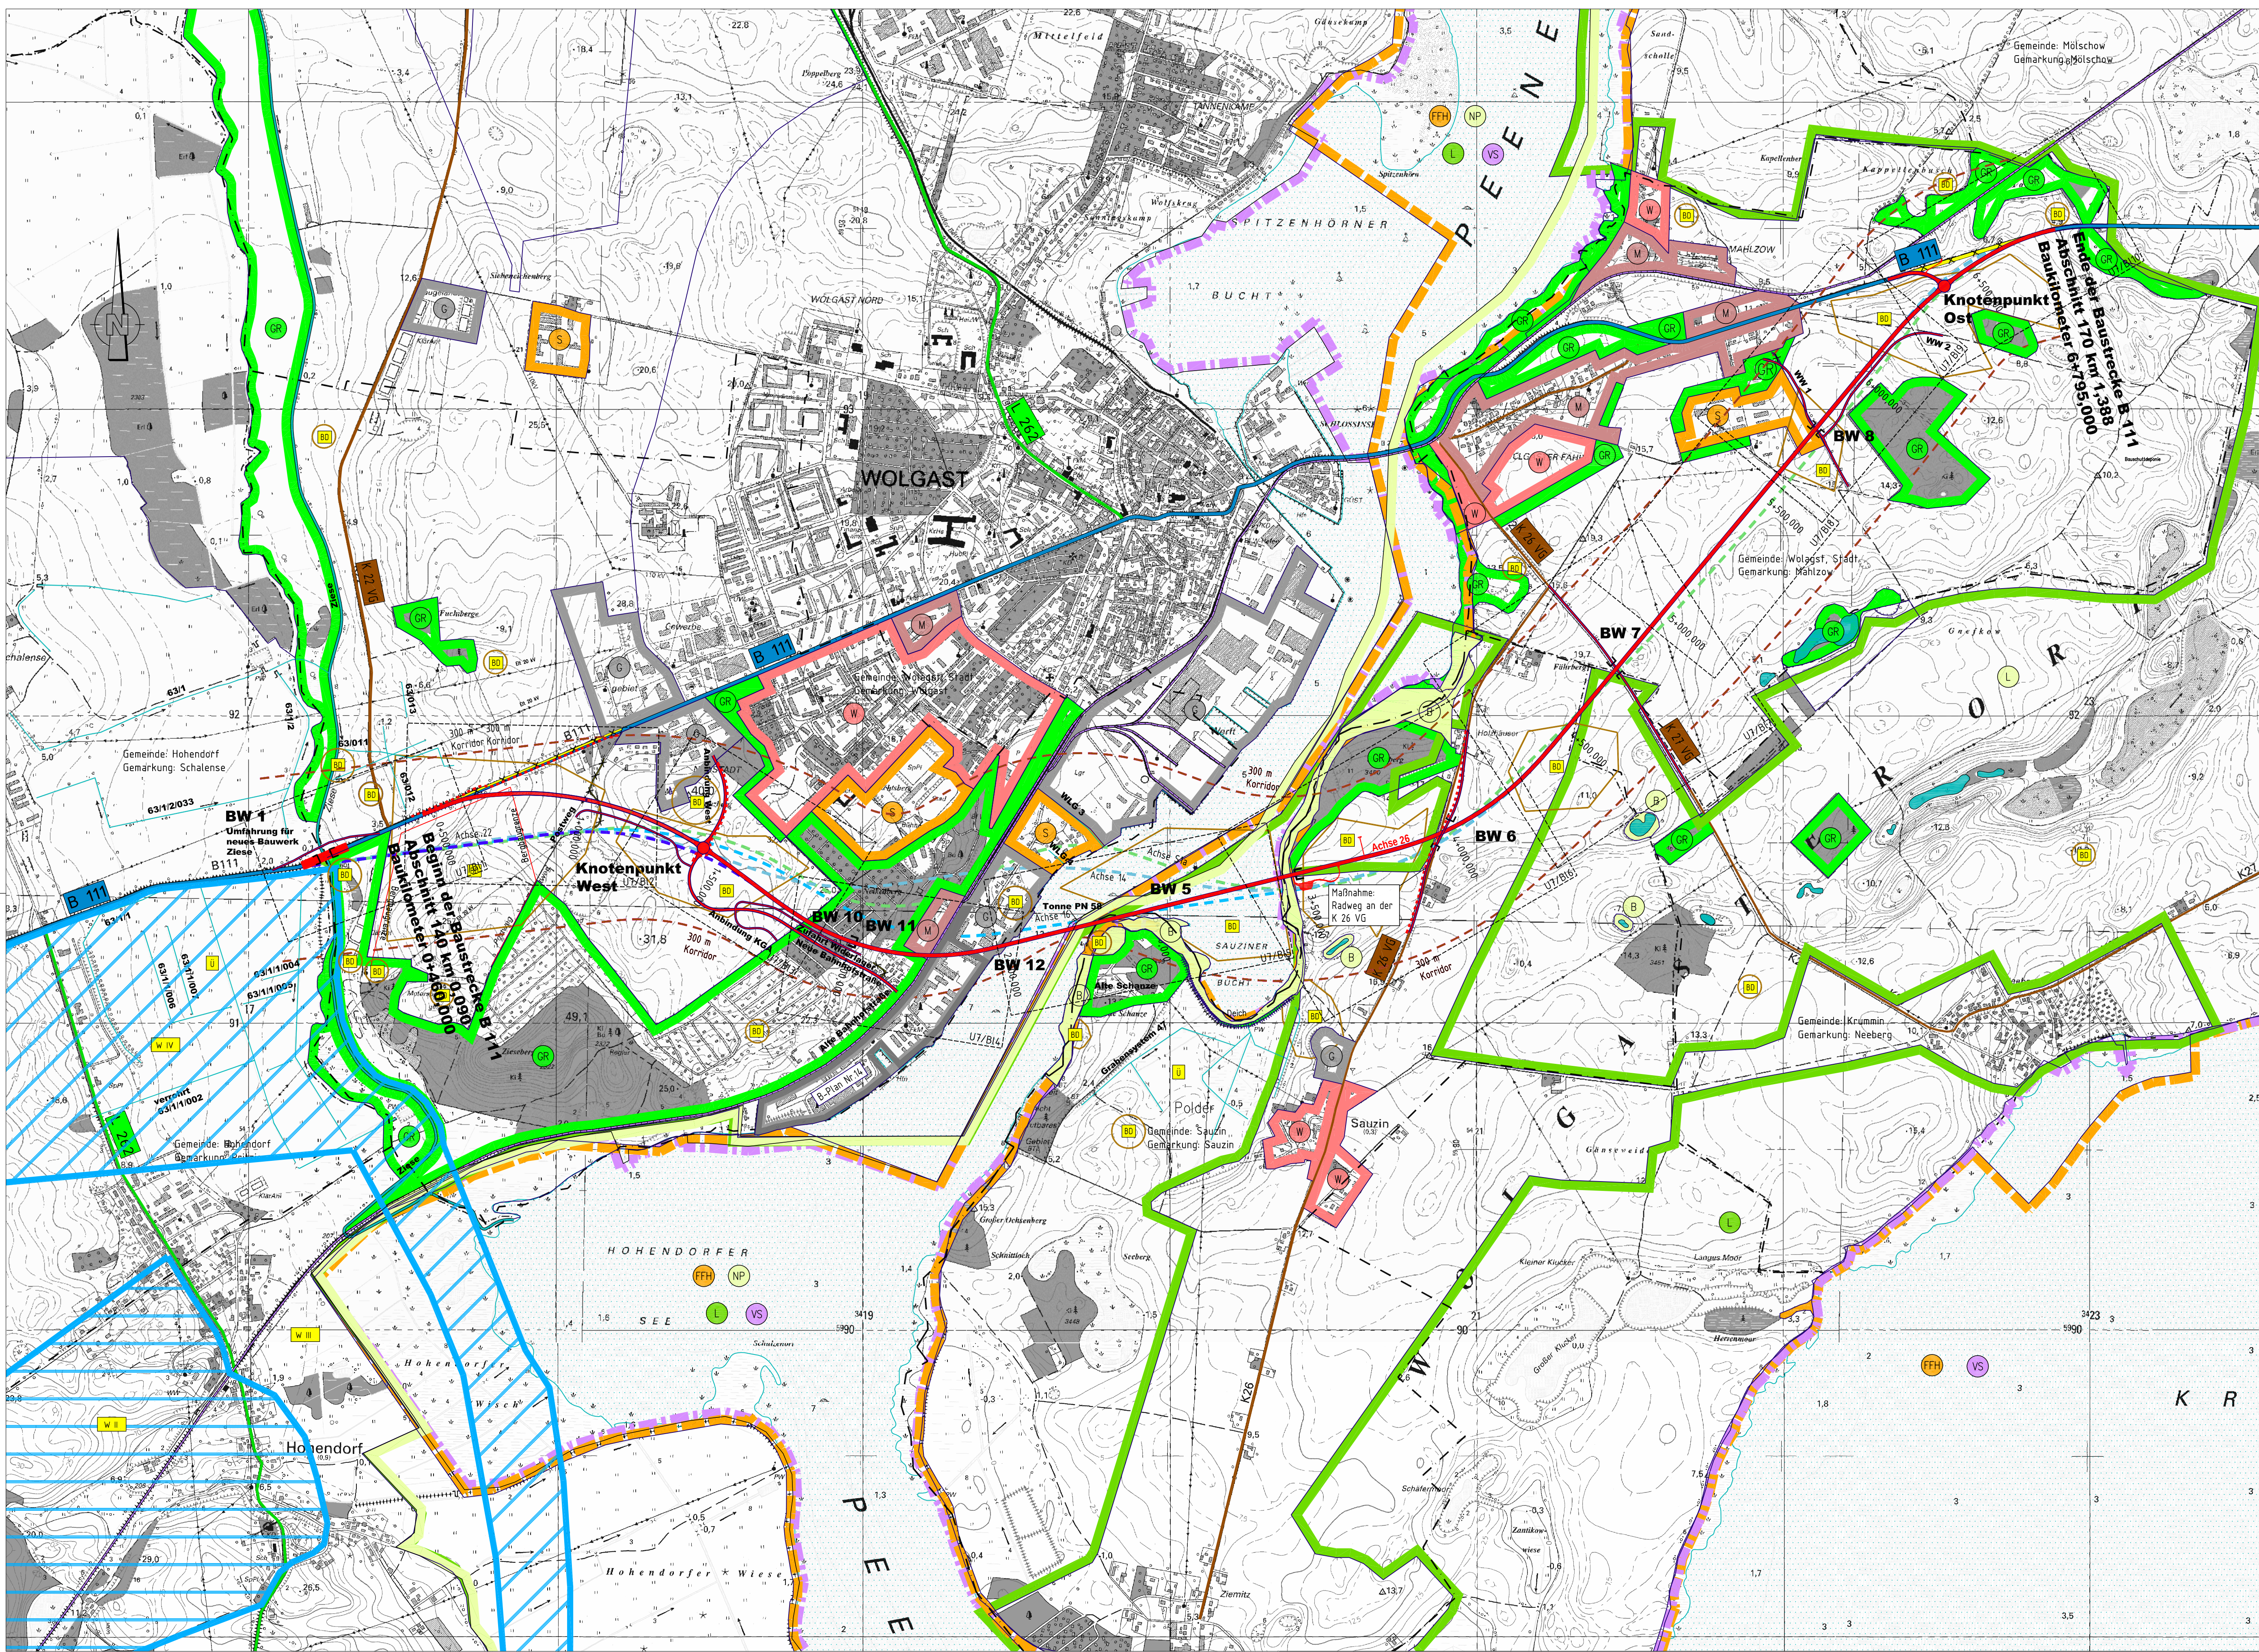

**Bauwerk 1**  
Brücke im Zuge der B 111  
über die Zee

Bau-km 901+201 (Abschnitt 130)  
KfW = 100,00 gon  
BzG = 13,35 m  
MLC 50/50-100

LW = 18,10 m  
LH = 1,35 m, MW

**Bauwerk 10**  
Lärmschutzwand

Bau-km 1+832 bis 1+921  
L = 89,00 m, H = 2,00 m  
über Gradienten  
straßenseitig hochabsorbierend

**Bauwerk 11**  
Kollisions- und Irritationschutzwand

Bau-km 1+794 bis 3+560  
L = 1.766,00 m, H = 4,00 m  
über Gradienten  
beidseitig

**Bauwerk 5**  
Brücke im Zuge der B 111  
über den Peenestrom

Bau-km 2+003 bis 3+468  
KfW = 54,00 gon  
BzG = 13,60 m  
MLC 50/50-100

LW = 214,50 m (FW)  
LH = 42,00 m (FW)

**Bauwerk 12**  
Uferwand am Peenestrom

Bau-km 2+480  
L = 78,00 m, H ca. 4,00 m  
über Sohle Peenestrom

**Bauwerk 6**  
Brücke im Zuge der K 26 VG über die  
B 111

Bau-km 3+973  
KfW = 41,64 gon  
BzG = 11,85 m

LW = 26,19 m  
LH = 4,70 m

**Bauwerk 7**  
Brücke im Zuge der K 27 VG über die  
B 111

Bau-km 4+757  
KfW = 83,54 gon  
BzG = 10,10 m

LW = 21,77 m  
LH = 4,70 m

**Bauwerk 8**  
Brücke im Zuge eines Wirtschaftsweges  
über die B 111

Bau-km 5+773  
KfW = 90,00 gon  
BzG = 5,50 m

LW = 20,74 m  
LH = 4,70 m

**Bauwerk 9**  
Brücke im Zuge der B 111 über den  
Müllengraben

Bau-km 0+251  
KfW = 86,00 gon  
BzG = 13,30 m  
MLC 50/50-100

LW = 10,00 m  
LH = 1,50 m

## Zeichenerklärung

- reines und allgemeines Wohngebiet
- Mischgebiet
- Gewerbegebiet
- Sondergebiet (Krankenhäuser, Heime, Schulen)
- Grünfläche/Wald/Schilf
- Biotop
- Landschaftsschutzgebiet "Insel Usedom mit Festlandgürtel" (L82)
- Gebiet von gemeinschaftlicher Bedeutung "Peeneunterlauf, Peenestrom, Achterwasser und Kleines Haff" (DE 2049-302, FFH-Gebiet)
- Europäisches Vogelschutzgebiet "Peenestrom und Achterwasser" (DE 1949-401, SPA)
- Naturpark "Insel Usedom"
- Bodendenkmal
- Überschwemmungsgebiet
- Wasserschutzgebiet II
- Wasserschutzgebiet III
- Wasserschutzgebiet IV
- Bundesstraße 111
- Landesstraße 262
- Kreisstraße 27 Vorpommern Greifswald
- Bahnlinie UBB
- Flur-/Gemarkungsgrenze
- Gemeindegrenze
- Variante S 1a
- Achse 14
- Achse 16
- Achse 22
- Planungskorridor
- Straßenbaumaßnahmen "B 111 OU Wolgast" und "Neue Bahnhofstraße"
- Knotenpunkt (Kreisverkehr)
- Radwegneubau
- Rückbau

|   |         |         |
|---|---------|---------|
| <br>BDC<br>BDC Dorsch Consult<br>Ingenieurgesellschaft mbH<br>Niederlassung R-V<br>Industriestraße 8<br>19169 Rostock<br>Tel.: 030-20243-4<br>Fax: 030-20243-291 | Datum   | Zeichen |
| Bearb.   | 06/2018 | TWO     |
| Gez.   | 06/2018 | ROH     |
| Gepr.   | 06/2018 | STH     |

|                                                                                                |         |                      |
|------------------------------------------------------------------------------------------------|---------|----------------------|
| <br>Zimmerstraße 54<br>10117 Berlin<br>Tel.: 030-20243-0<br>Fax: 030-20243-291<br>www.deges.de | Datum   | Zeichen              |
| Bearb.                                                                                         |         |                      |
| Gepr.                                                                                          | 06/2018 | gez. i. A. Schneider |
| VKE                                                                                            | 2041    |                      |

|     |                                |       |      |
|-----|--------------------------------|-------|------|
| Nr. | Art der Änderung und Ergänzung | Datum | Name |
|     |                                |       |      |
|     |                                |       |      |

## FESTSTELLUNGSENTWURF

|                                                            |                                                                           |
|------------------------------------------------------------|---------------------------------------------------------------------------|
| Straßenbauverwaltung<br><b>LAND MECKLENBURG-VORPOMMERN</b> | Unterlage/Blatt-Nr.: 3 / 2<br>Übersichtslageplan                          |
| Straße: B 111<br>PROJIS-Nr.: 1319992 20                    | Station: Abs. 140, km 0,090 bis Abs. 170, km 1,368<br>Maßstab: 1 : 10.000 |

## B 111 - Neubau der Ortsumgebung Wolgast Bau-km 0+460 bis Bau-km 6+795

Aufgestellt:

*i. A. Fiedler*  
gez. i. A. Fiedler, DEGES  
Berlin, den 19.07.2018