


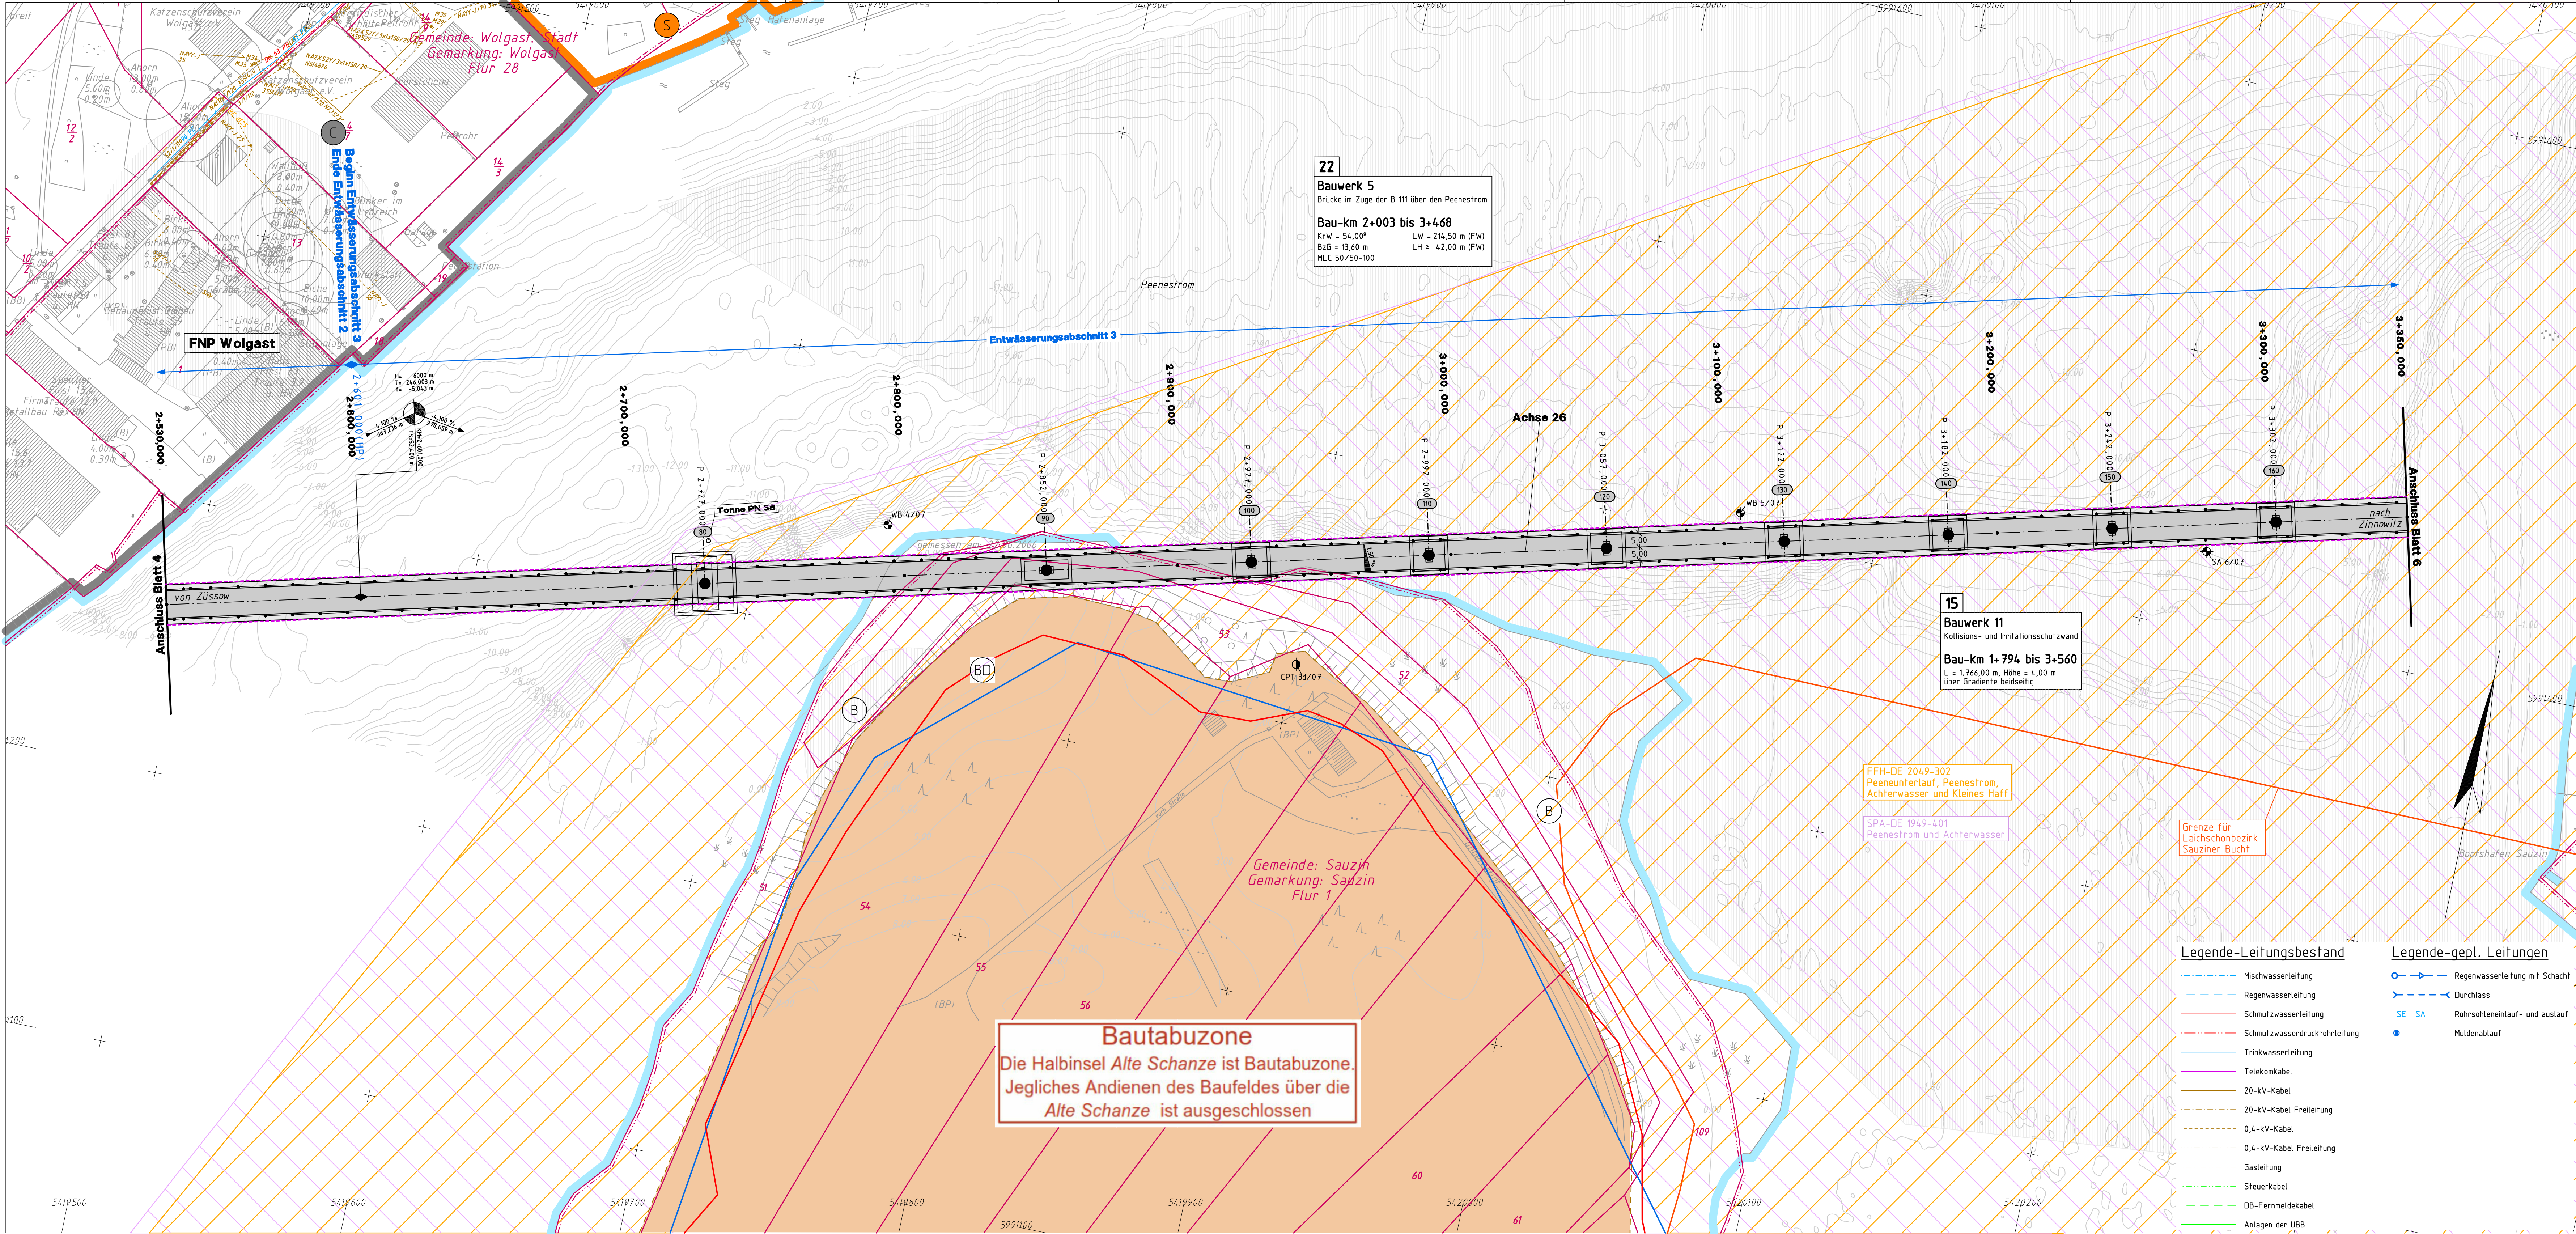

22
Bauwerk 5
Brücke im Zuge der B 111 über den Peenestrom
Bau-km 2+003 bis 3+468
KW = 54,00 m LW = 214,50 m (FW)
BxG = 13,60 m LH = 42,00 m (FW)
MLC 50/50-100

15
Bauwerk 11
Kollisions- und Irritationsschutzwand
Bau-km 1+794 bis 3+560
L = 1.766,00 m, Höhe = 4,00 m
über Gradienten beidseitig

Bautabuzone
Die Halbinsel *Alte Schanze* ist Bautabuzone.
Jegliches Andienen des Baufeldes über die
Alte Schanze ist ausgeschlossen

Lagebezug: S 42°03' - 3°
Gauß-Krüger-Abb.
Krassowski - Ellipsoid
3° - Meridianstreifensystem
Höhenbezug: SNN 76 (HN 76)
Pegel Kronstadt

- Legende**

 - Baufeldgrenze
 - Einschnittböschung
 - Fahrbahn
 - Bankett
 - Gehweg
 - Dammböschung
 - Entwässerungsmulde
 - Radweg
 - Zufahrt
 - Wirtschaftsweg
 - Grünfläche
 - Aufbruchfläche
 - Gewässer
 - Wasserschutzgebiet IV
 - Grünfläche
 - Sondergebiet (Schulen, Heime, Krankenhäuser)
 - Kerngebiet, Dorfgebiet, Mischgebiet
 - Gewerbegebiet/Industriegebiet
 - Zaun
 - Zaun umsetzen
 - Zaunabruch
 - Gebäudeabruch
 - zu fallender Baum
 - Schutzzaun während der Bauzeit (schematische Darstellung)
 - Baumschutzmaßnahmen während der Bauzeit
 - Fassade mit Grenzwertüberschreitung
 - Immissionsort ohne Grenzwertüberschreitung
 - Immissionsort mit Grenzwertüberschreitung
 - Abbruch Schutzplanken
 - Schutzplanken
 - Lärmschutzwand
 - Kollisions- und Irritationsschutzwand
 - Spundwand
 - Bodendenkmale
 - Biotop
 - geschützter Landschaftsbestandteil
 - Flurstücksgrenze
 - Flurstücksnummer
 - Nummer der Pfeilerachsen
 - FFH-Gebiet
 - SPA-Gebiet
 - B 9/07 Bohrung
 - BS 5/07 Bohrsondierung
 - CPT 7/07 Drucksondierung
 - DPH 2/06 schwere Rammsondierung
 - DPL leichte Rammsonde
 - bauzeitlicher Amphibien-/Reptilienschutzzaun
 - bauzeitliche Leit-/Sperrereinrichtung für Fische
 - dauerhafte Leit-/Sperrereinrichtung für Fische
 - Schranke
 - Tor
 - Nr. der Einleitstelle
- Blattübersicht**

Bl. 1	2	3	4	5	6	7	8	9	10
-------	---	---	---	---	---	---	---	---	----

Dorsch Gruppe BDC

BDC Dorsch Consult
Ingenieurgesellschaft mbH
Niederlassung M-V
Industriestraße 8
18069 Rostock
Tel.: 0381-20 788-0
Fax: 0381-20 788-25

Bearb.:	06/2018	TRD
Gez.:	06/2018	KND
Gepr.:	06/2018	STH

DEGES

Zimmerstraße 54
10117 Berlin
Tel.: 030-20243-0
Fax: 030-20243-291
www.deges.de

Bearb.:	06/2018	gez. i. A. Schneider
Gepr.:	06/2018	VKE
Datum	2041	

Nr.	Art der Änderung und Ergänzung	Datum	Name
-----	--------------------------------	-------	------

FESTSTELLUNGSENTWURF

Straßenbauverwaltung
LAND MECKLENBURG-VORPOMMERN
Straße: B 111 Station: Abs. 140, km 0,090 bis Abs. 170, km 1,388
PROJIS-Nr.: 13179902 20

Unterlage/Blatt-Nr.: 7 / 5
Lageplan
Bau-km: 2+530 bis 3+350
Maßstab: 1 : 1000

B 111 - Neubau der Ortsumgehung Wolgast
Bau-km 0+460 bis Bau-km 6+795

Aufgestellt:
I. A. Fiedler
gez. i. A. Fiedler, DEGES
Berlin, den 19.07.2018