


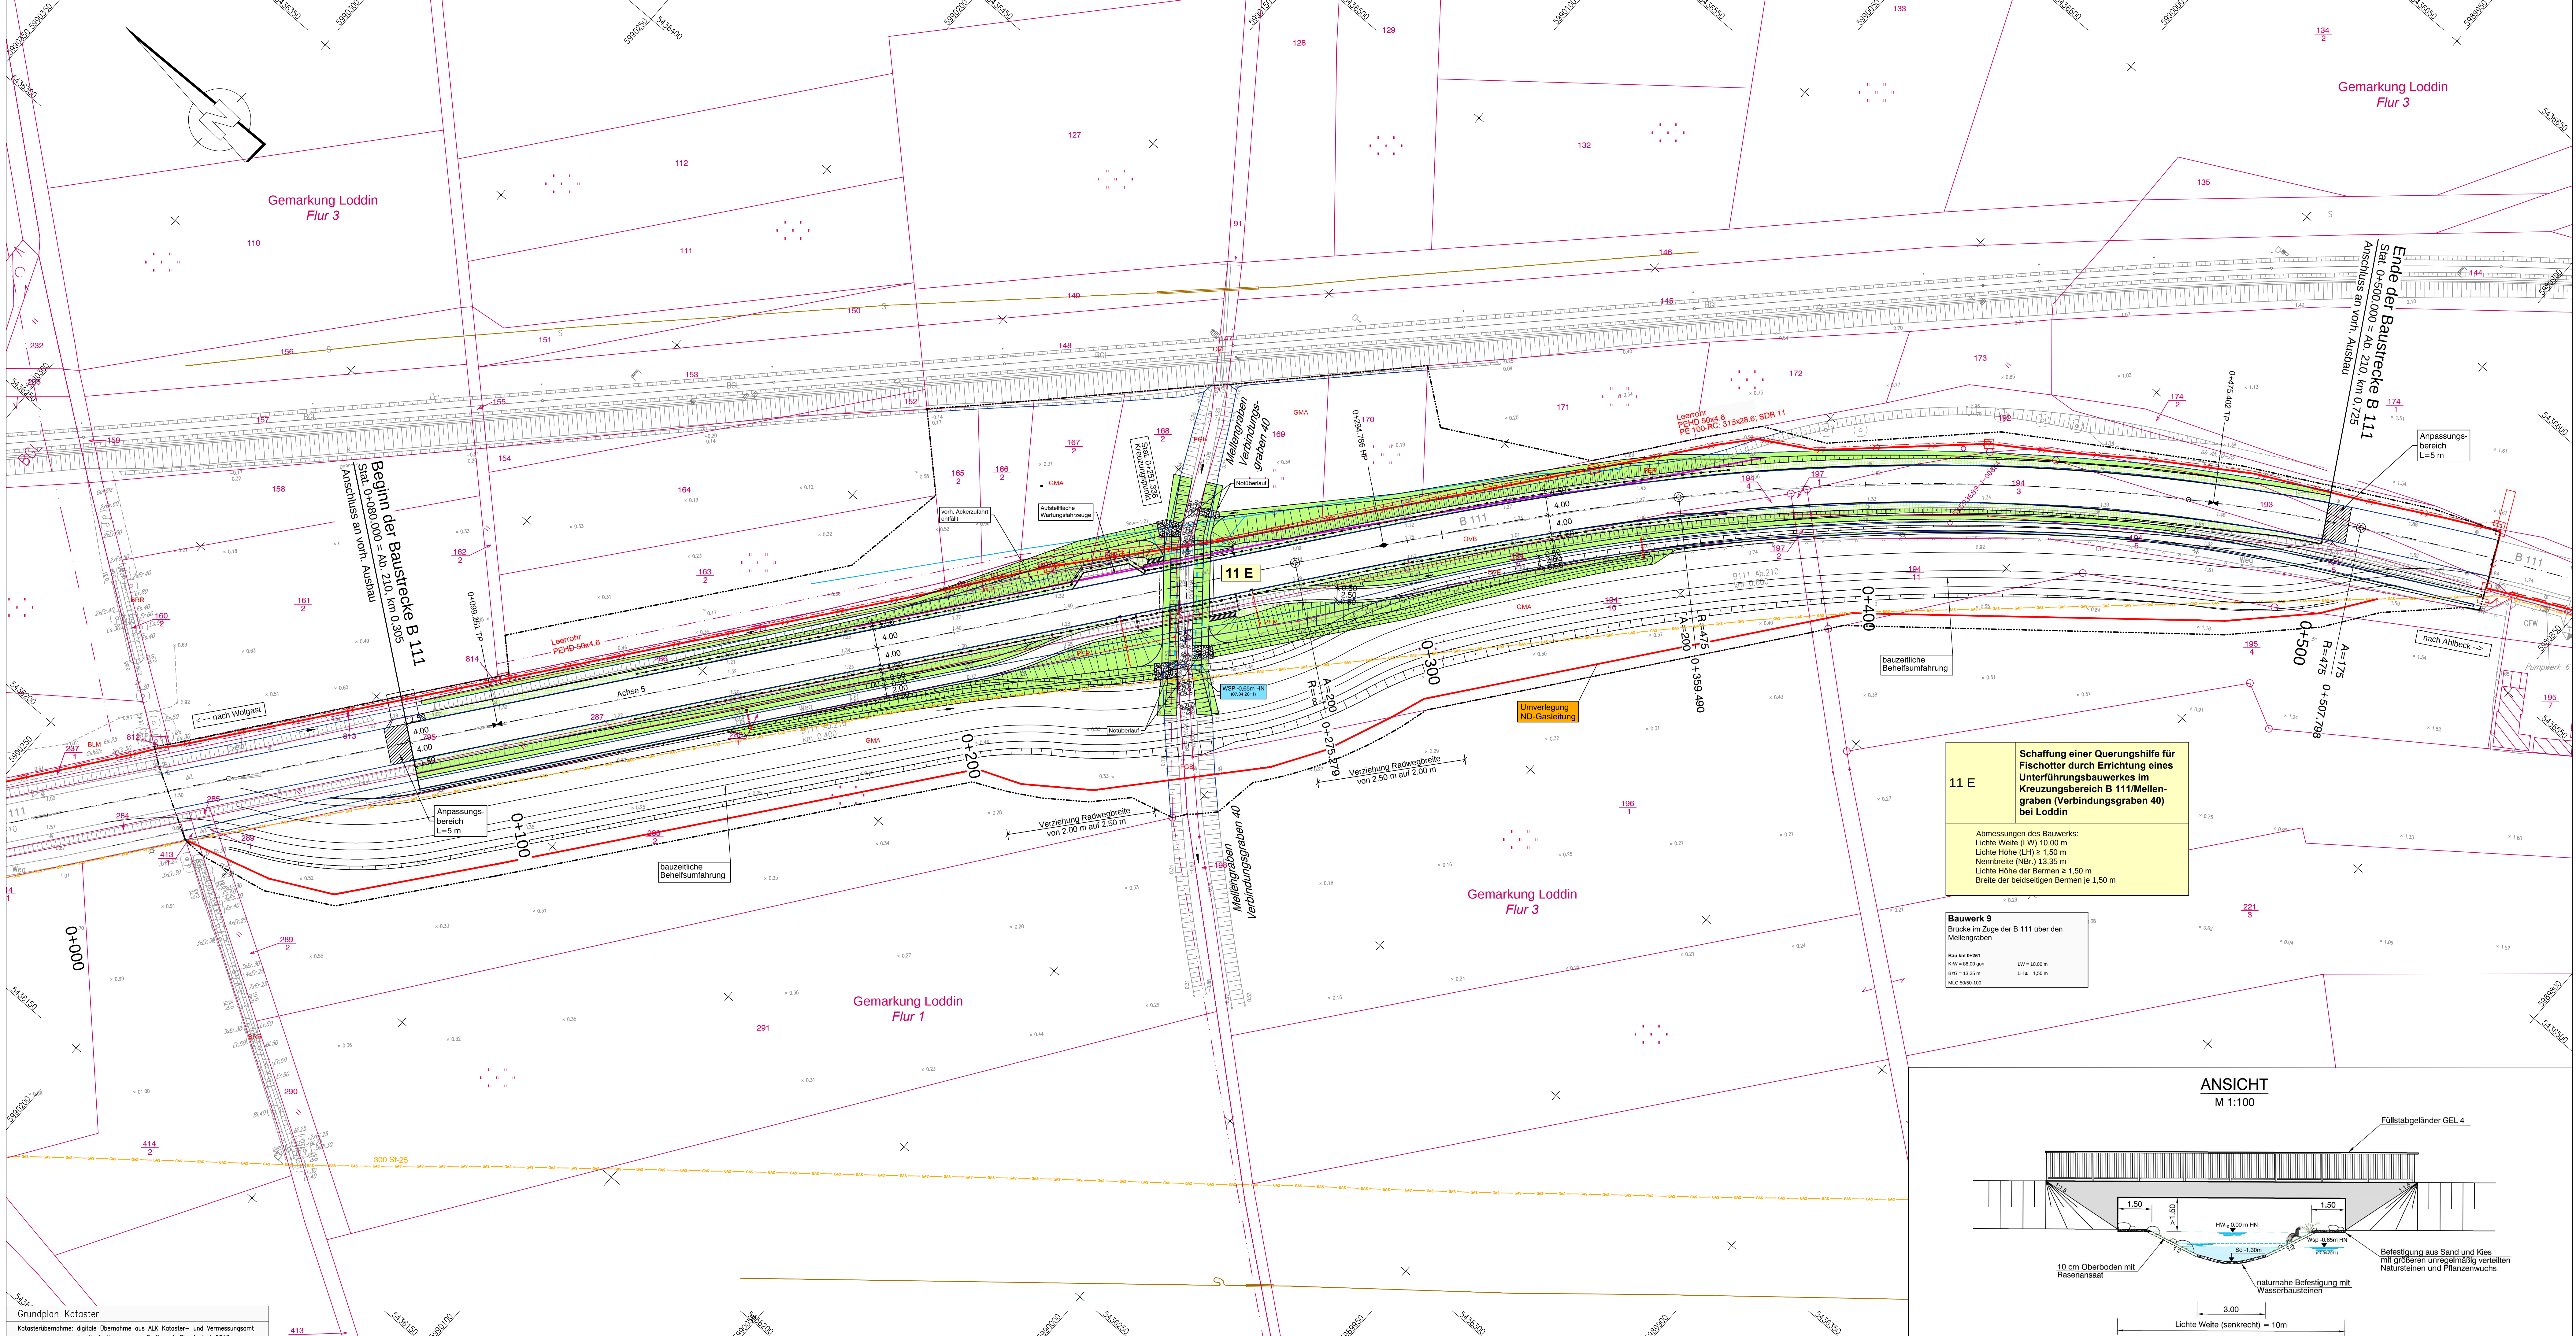

Legende

Maßnahmen

- Landschaftsflächen (Ansatz mit einer Regio-Saatgutmischung für Biotopentwicklungsfähigkeit)
- Landschaftsflächen (Ansatz mit einer Regio-Saatgutmischung)

Nachrichtliche Darstellungen

- Baufeld, Baustreifen
- bauteilige Umfassung
- Leitungsbestand
- geplante Leitung
- geplanter Durchlass
- Schutzzeichnung

Biotopcodes Bestand

Fließgewässer (F)

- FGB Graben mit intensiver Instandhaltung

Grünland und Grünlandbrachen (G)

- GMA Artenarmes Frischgrünland

Grünanlagen der Siedlungsbereiche (P), vegetationsbestimmte Biotoptypen der Grünanlagen



- PER Artenreicher Ziergarten

Biotopkomplexe der Siedlungs-, Verkehrs- und Industrieflächen (O)

- OVB Bundesstraße
- OVE Bahn Gleisanlage
- OVE Versiegelter Rad- und Fußweg

Legendarstellung

- FGB Hauptcode
- Abgrenzung der Biotope

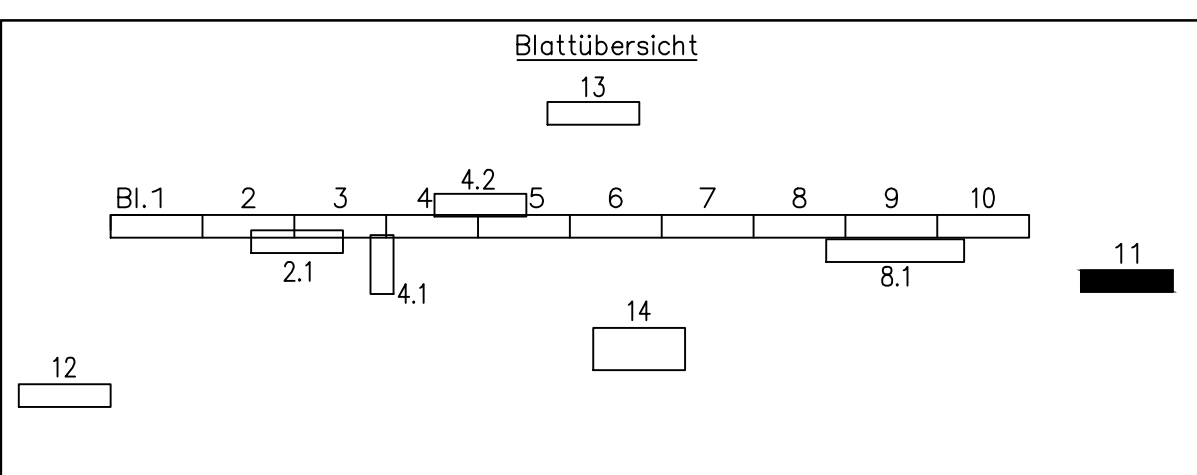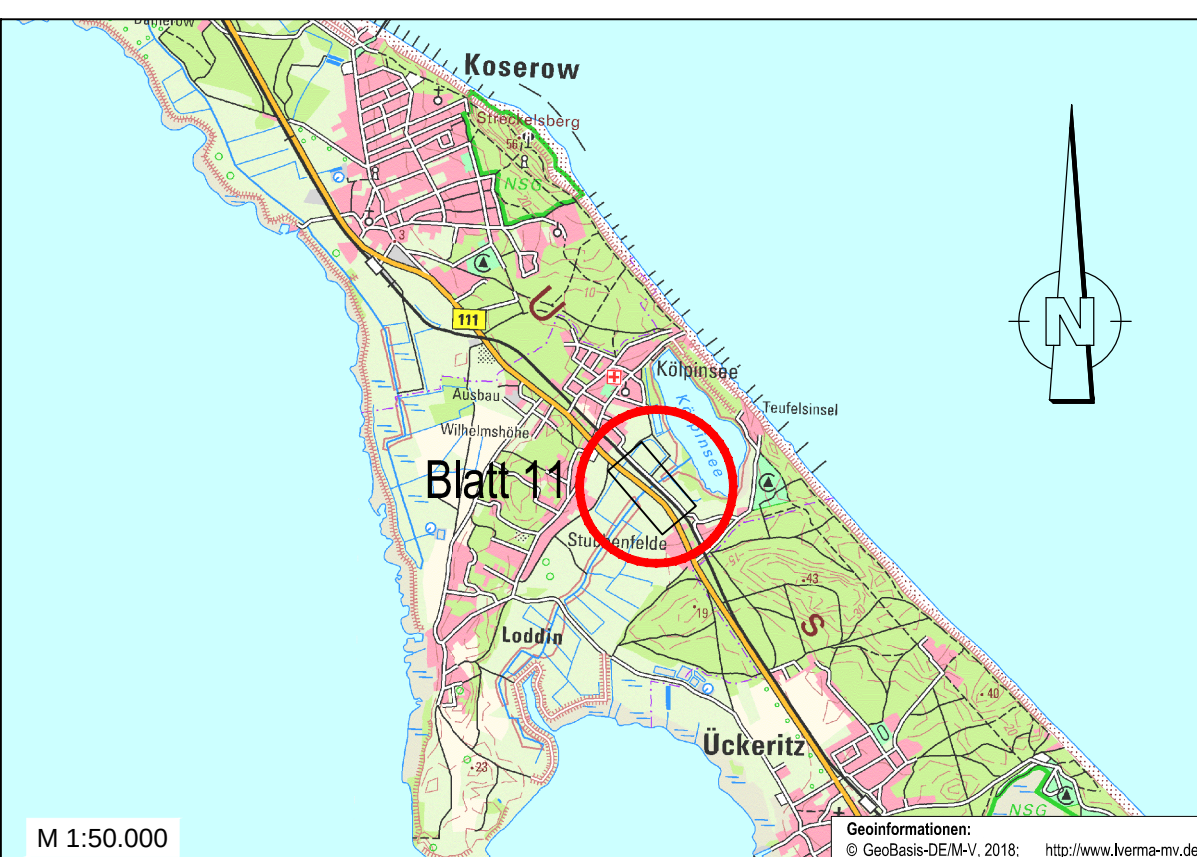

	15334-00			Datum	Zeichen
	Bearb.:	06/2018	Wissel		
	Gez.:	06/2018	Spreer		
	Gepr.:	06/2018	Ahlmeier		
	15334-00			Datum	Zeichen
	Bearb.:	06/2018	Bühn		
	Gez.:	06/2018	Peters		
	Gepr.:	06/2018	Bühn		
	15334-00			Datum	Zeichen
	Bearb.:	06/2018	gkz		
	Gez.:	06/2018	I.A. Vog		
	Gepr.:	06/2018	WKE		

Nr.	Art der Änderung und Ergänzung		Datum	Name
FESTSTELLUNGSENTWURF				
Straßenbauverwaltung			Unterlage/Blatt-Nr.: 12.1.3/ 11	
LAND MECKLENBURG-VORPOMMERN			Lageplan landschaftspflegerischer Maßnahmen (11 E)	
Straße: B 111			Bau-km:	
Station: Abs. 140, km 0,090 bis Abs. 170, km 1,388			Maßstab: 1:500/100	
PR04S-Nr.: 13179902-20				
B 111 - Neubau der Ortsumgebung Wolgast				
Bau-km 0+460 bis Bau-km 6+795				
Aufgestellt: <i>i.A. Fiedler</i>				
gez. i.A. Fiedler, DEGES				
Berlin, den 19.07.2018				

