


Ansicht
M 1:2000

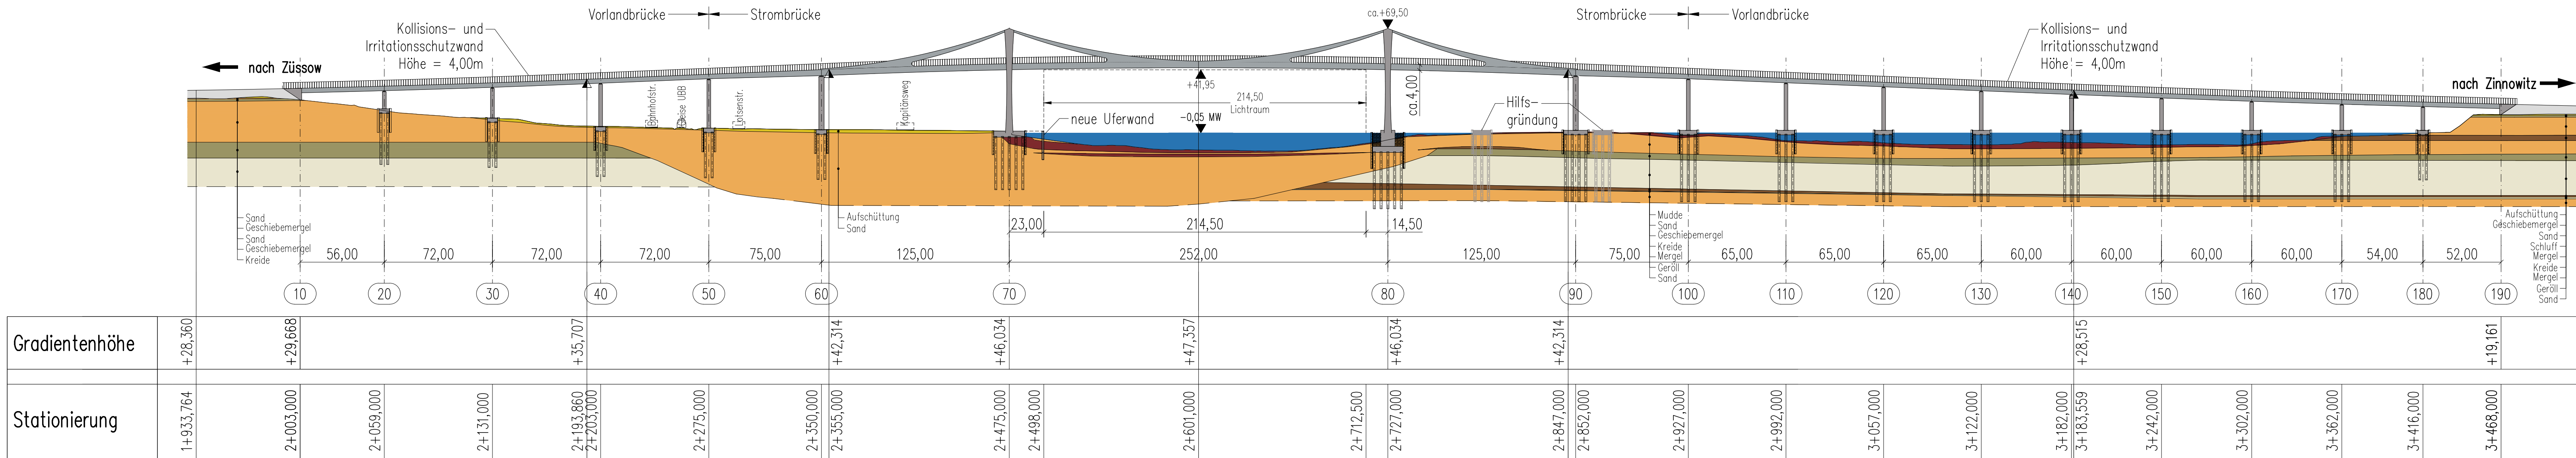


Bauwerksdaten	
Bauart Strombrücke	Stahlbeton—Spannbeton—Stahl— Verbund
Bauart Vorlandbrücken	Stahlbeton—Spannbeton—Stahl— Verbund
Einwirkungen aus Straßenverkehr	Lastmodell LM1 nach DIN EN 1991-2 für Straßenbrücken
Militärlastklasse nach STANAG 2021	50/50-100
Einzelstützweiten [m]	56,00 – 3x 72,00 – 75,00 – 125,00 – 252,00 – 125,00 – 75,00 – 3x 65,00 – 4x 60,00 – 54,00 – 52,00
Gesamtlänge zw. Endauflagern [m]	1465,00
Kleinste lichte Höhe [m]	42,00 m ü. MW
Kreuzungswinkel/ BWs-Schiefe [gon]	54,00
Breite zw. Geländern [m]	13,60
Brückenfläche [m²]	19.924,00

Kartengrundlage:	Bestandsvermessung 1998, Ergänzungsvermessung 2006, ALK 2006
Lagebezug:	GKS 42/83 3"
Höhenbezug:	HN 76

ENDGÜLTIGE HÖHENLAGE DER PFAHLKOPFPLATTEN NACH STATISCHEN, KONSTRUKTIVEN UND WIRTSCHAFTLICHEN ERFORDERNISSEN ENTSPRECHEND DEM WEITEREN PLANUNGSFortschritt

Lageplan
M 1:2000

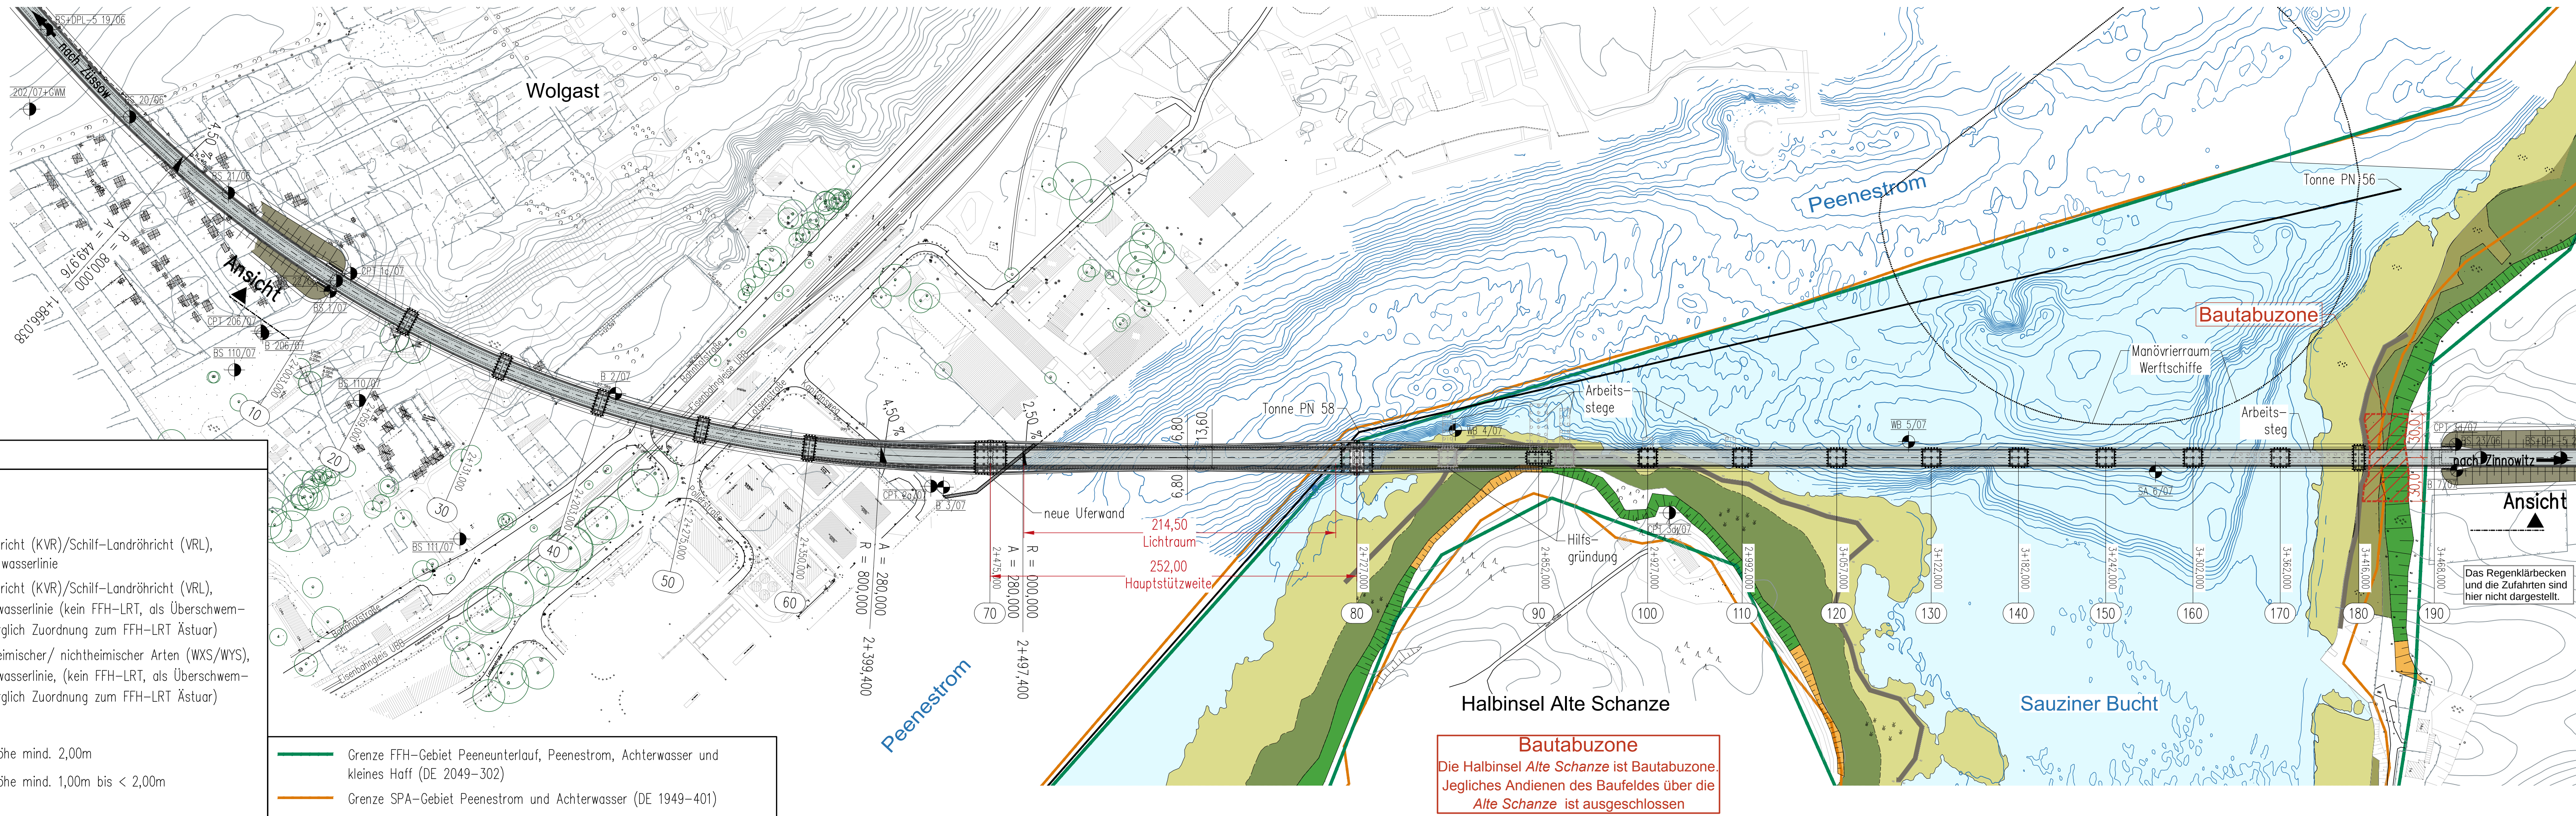

ENDGÜLTIGE ABMESSUNGEN NACH STATISCHEN, KONSTRUKTIVEN UND WIRTSCHAFTLICHEN ERFORDERNISSEN

 Leonhardt, Andrä und Partner Rosenthaler Straße 40/41 10117 Berlin Tel.: +49 (0) 30-203985-0 Fax: +49 (0) 30-203985-21	Datum	Zeichen
Bearb.:	17.04.2018	Schulz
Gez.:	17.04.2018	Burghagen
Gepr.:	17.04.2018	Fischer

 Zimmerstraße 54 10117 Berlin Tel.: 030- 20243-0, Fax: 030-20243-291 www.deges.de	Datum	Zeichen
Bearb.:		
Gez.:	04/2018	Schulz
VKE	2041	

Nr.	Art der Ergänzung	Datum	Name

FESTSTELLUNGSENTWURF

Straßenbauverwaltung: LAND MECKLENBURG - VORPOMMERN		Unterlage/ Blatt-Nr.: 10.2/2
Straße: B 111 Station: Abs. 140, km 0,090 bis Abs. 170, km 1,388		Ansicht, Lageplan Bau-km 2+003 bis Bau-km 3+468 Maßstab: 1:2000
B 111 - Neubau der Ortsumgehung Wolgast Bau-km 0+460 bis Bau-km 6+795 BW 5 - Brücke über den Peenestrom		
Aufgestellt: i.A. Fiedler Berlin, den 19.07.2018		