


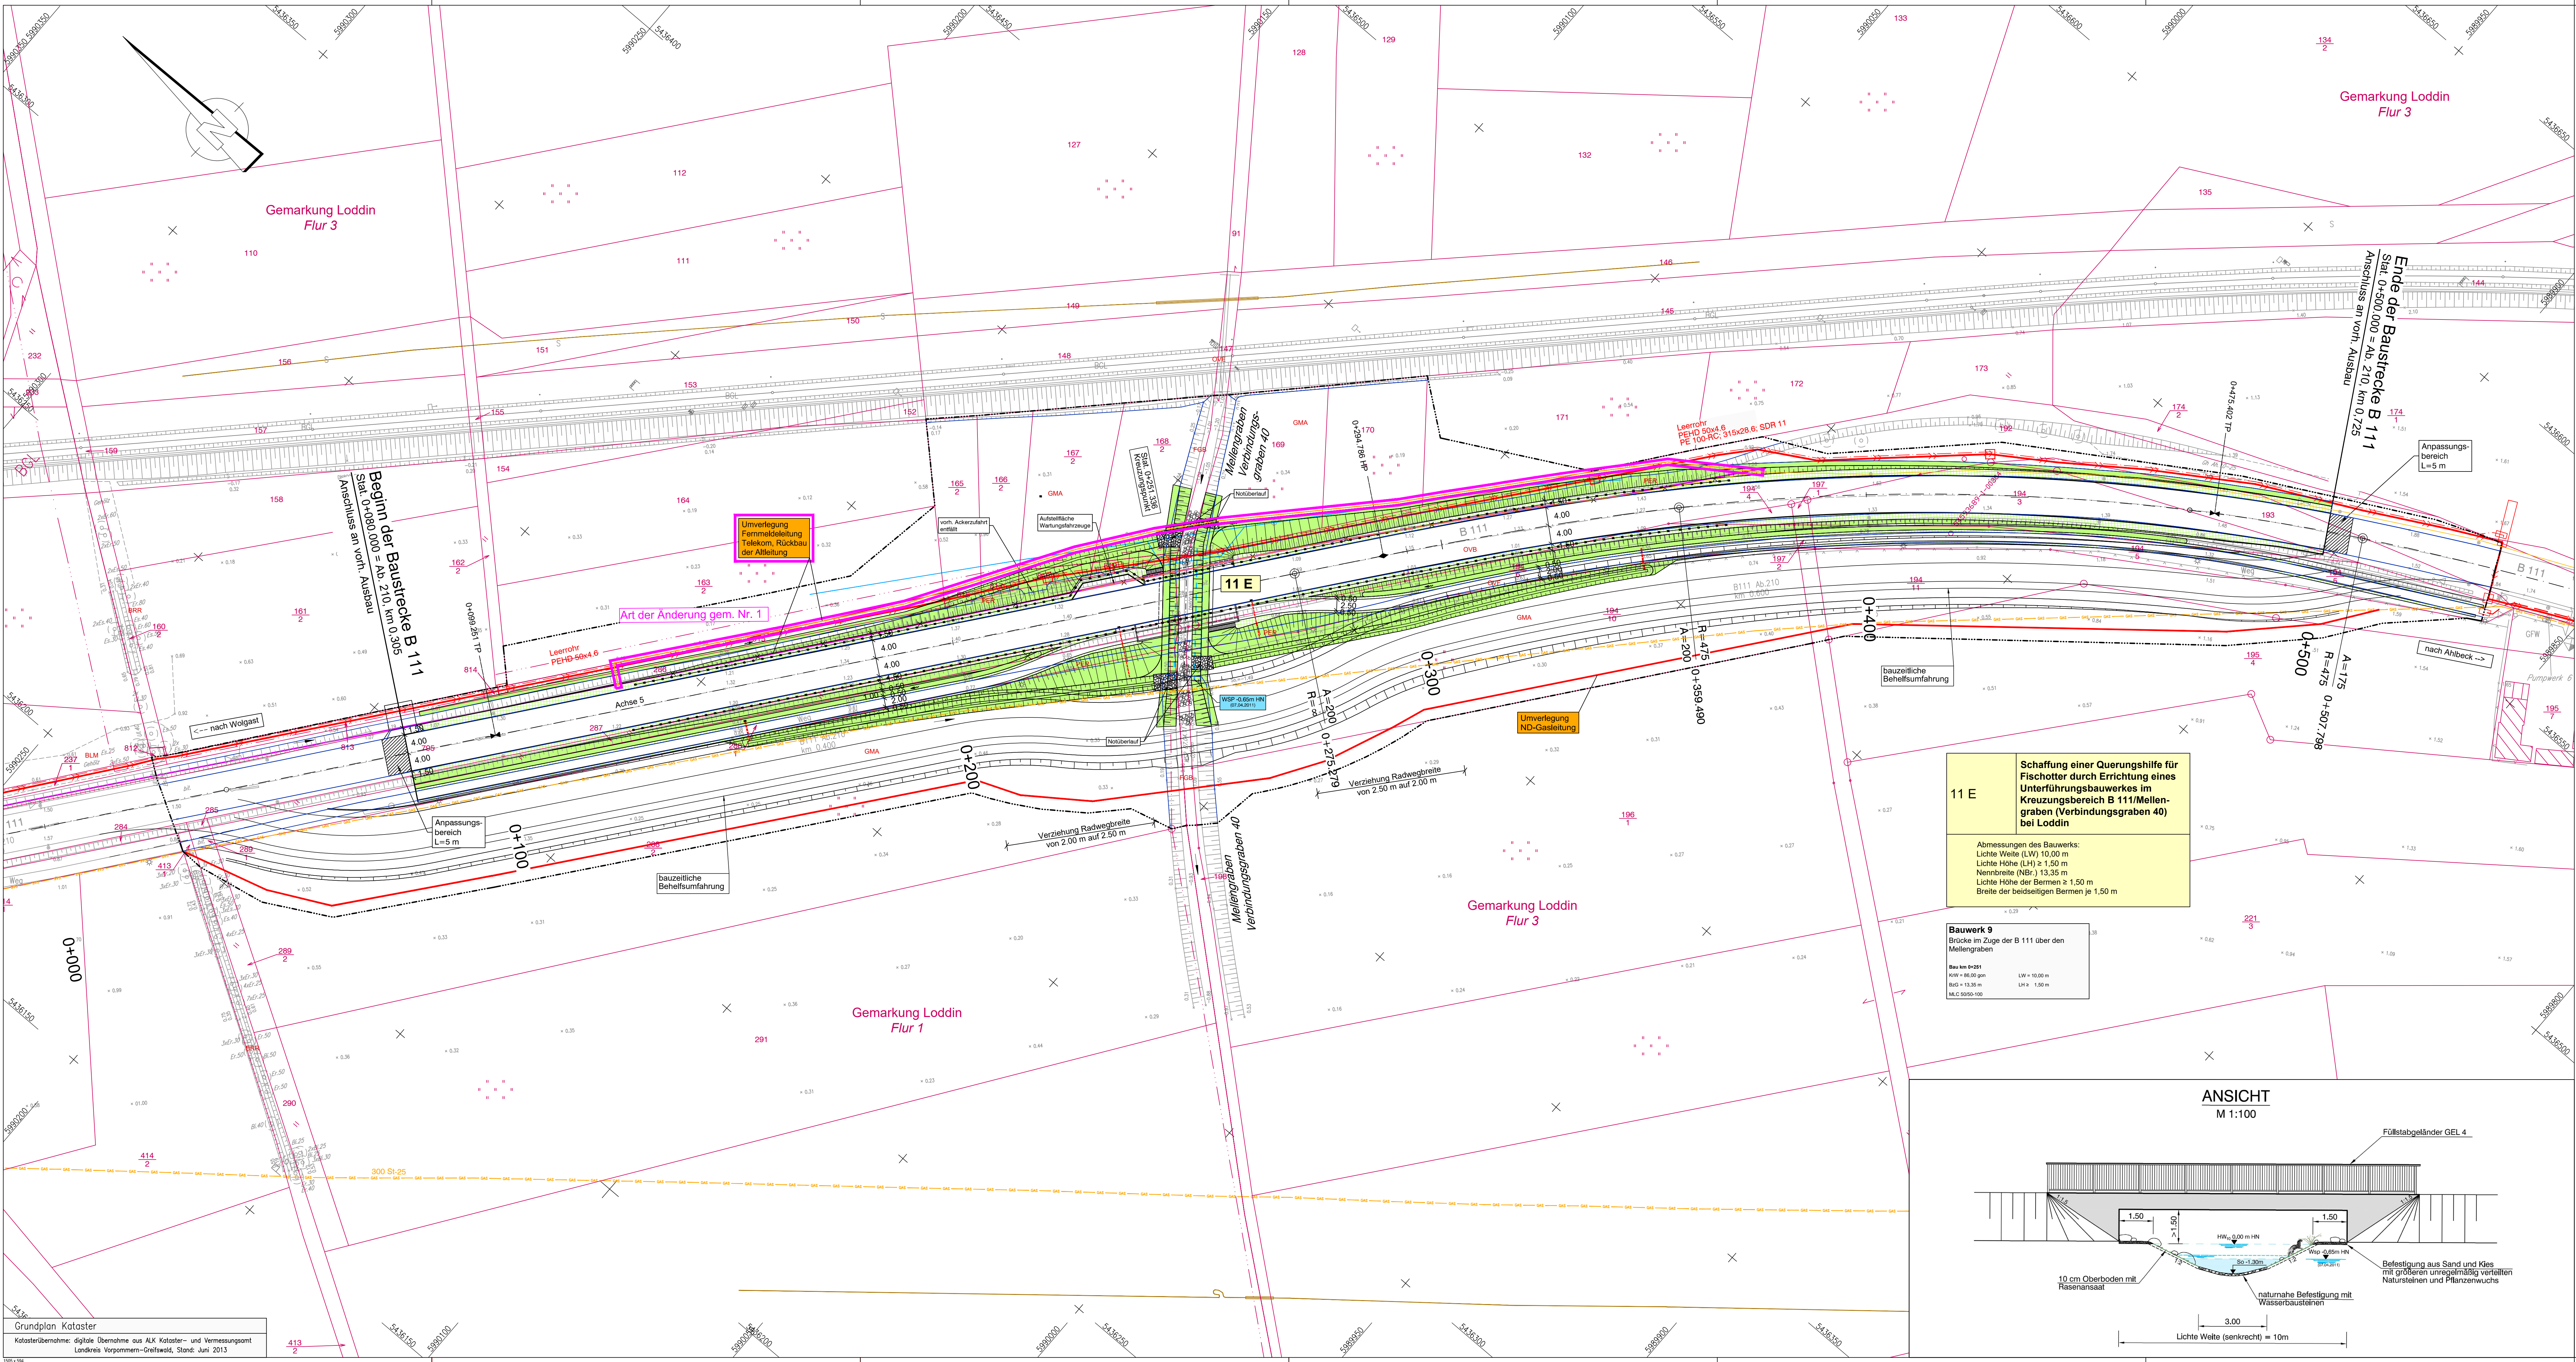

Legende

Maßnahmen

- Landschaftsflächen (Ansaat mit einer Regio-Saatgutmischung für Biotopentwicklungsfischen)
- Landschaftsflächen (Ansaat mit einer Regio-Saatgutmischung)

Maßnahmennummer

11 E

Schaffung einer Querungshilfe für Fischotter durch Errichtung eines Unterführungsbaues im Kreuzungsbereich B 111/Meilengraben (Verbindungsgraben 40) bei Loddin

Abmessungen des Bauwerks:
Lichte Höhe (LH) 10,00 m
Lichte Weite (LW) 1,50 m
Nennbreite (NB) 13,35 m
Lichte Höhe der Bermen 1,50 m
Breite der beidseitigen Bermen je 1,50 m

Nachrichtliche Darstellungen

- Bauwerk, Baustreifen
- bauzeitliche Umfassung
- Leibungsbestand
- geplante Leitung
- geplanter Durchlass
- Schutzschränkung

Biotopcodes Bestand

Fließgewässer (F)

- FGB Graben mit intensiver Instandhaltung

Grünland und Grünlandbrachen (G)

- GMA Artenarmes Frischgrünland

Grünanlagen der Siedlungsbereiche (P), vegetationsbestimmte Biotoptypen der Grünanlagen

- PER Artenarme Zierstrassen

Biotopkomplexe der Siedlungs-, Verkehrs- und Industriezonen (O)

- OVB Bundesstraße
- OVE Bahn/Gleisanlage
- OVF Versingelter Rad- und Fußweg

Legendendarstellung

- FGB Hauptcode
- Abgrenzung der Biotope

ANSICHT
M 1:100

10 cm Oberboden mit Rasenanfaat

naturnahe Befestigung mit Wasserbausteinen

Befestigung aus Sand und Kies mit größeren unregelmäßig verteilten Natursteinen und Pflanzenzweige



Lichte Weite (senkrecht) = 10m

M 1:500

0 1 5 10 20 30 40 50 60 75 80 90 100

Meter

DECKBLATT

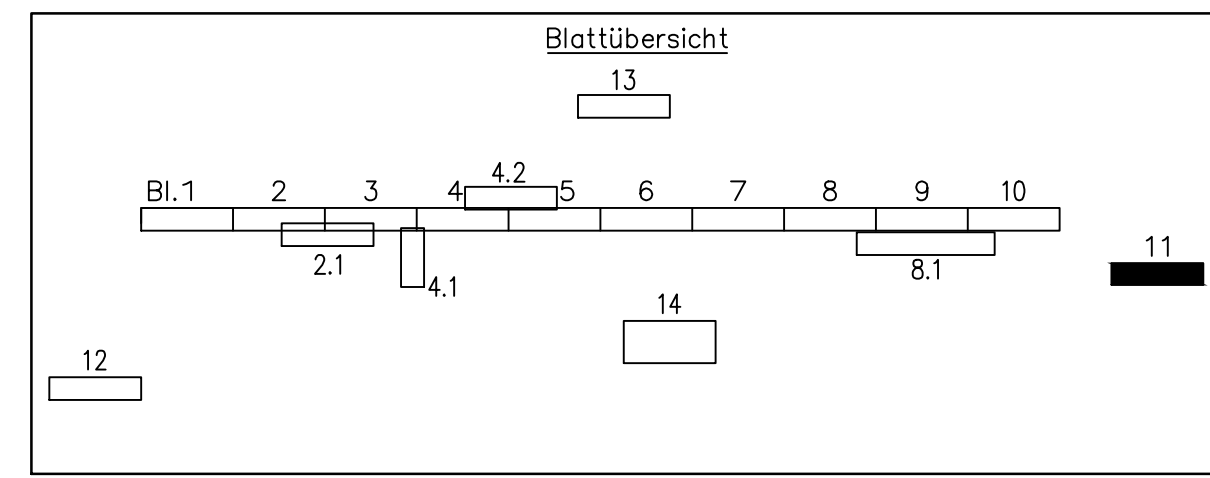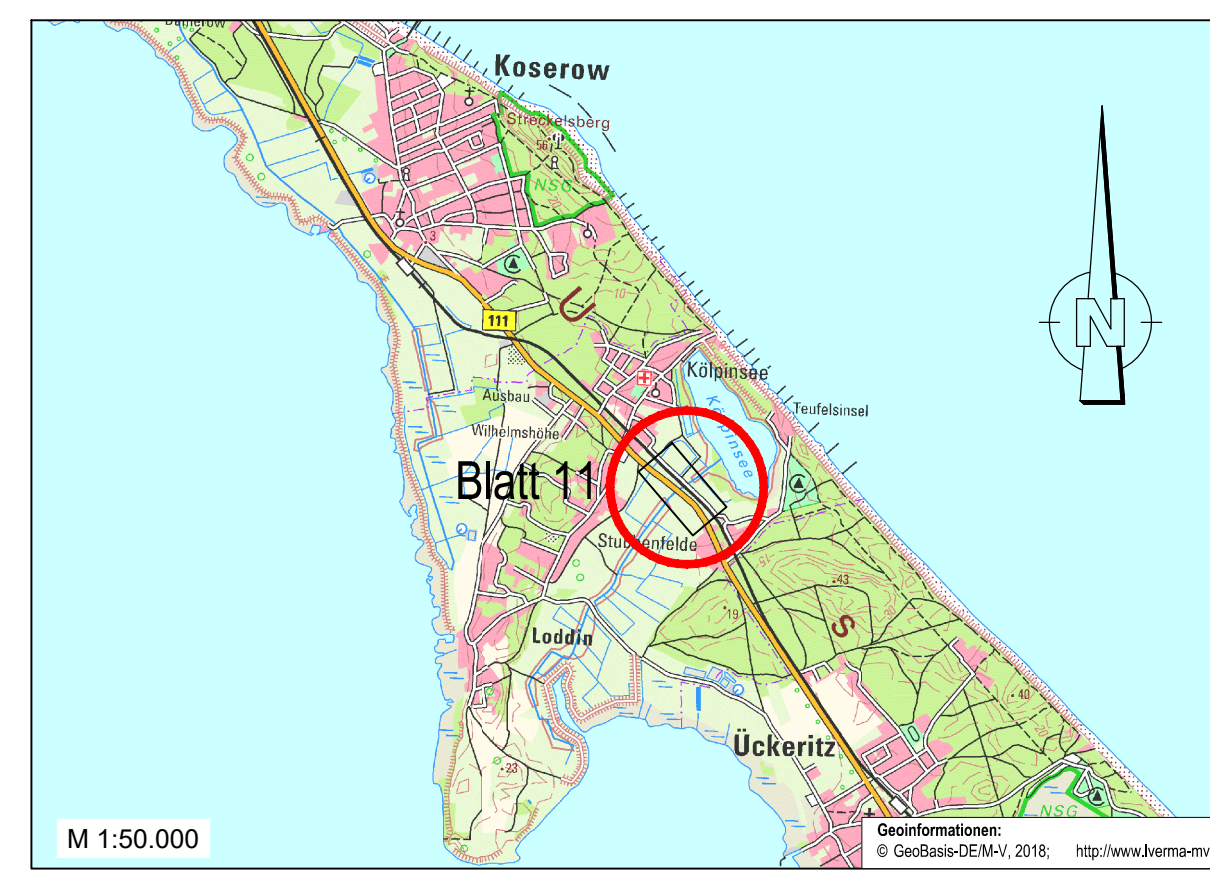

UmweltPlan GmbH Stralsund	15334-00	Datum	Zeichen
Bearb.: 10/2019	Wissel		
Gez.: 10/2019	Spreer		
Gepr.: 10/2019	Ahmeyer		

INGENIEURPLANUNG-OST GmbH Ingenieure und Landschaftsplaner 17489 Greifswald • Postfach 28 Telefon: (03834) 5955-0 • Fax: (03834) 5955-55 www.deges.de	Datum	Zeichen
Bearb.: 06/2018	Bühn	
Gez.: 06/2018	Peters	
Gepr.: 06/2018	Bühn	

DEGES Zimmerstraße 54 10117 Berlin Tel.: 030-20243-0 Fax: 030-20243-291 www.deges.de	Datum	Zeichen
Bearb.: 10/2019	gez. L.A. Schneider	
Gepr.: 10/2019	VKE	2041

1	Erklärung weiterer Verlauf von: Telekommunikation und Umleitung	10/2019	Meyer
Nr.	Art der Änderung und Ergänzung	Datum	Name

FESTSTELLUNGSENTWURF	
Landesbauverwaltung LAN MECKLENBURG-VORPOMMERN Straße: B 111 Station: Abs. 140, 0,090 bis Abs. 170, km 1,388 PROJ.-Nr.: 13179902-20	Unterlage/Blatt-Nr.: 12.1.3/11 (11 E) Lageplan Landschaftsplanerische Maßnahmen Bau-km: Maßstab: 1:500/100

B 111 - Neubau der Ortsumgehung Wolgast Bau-km 0+460 bis Bau-km 6+795	
Aufgestellt: gez. i.A. Fiedler Berlin, den 19.07.2018	