


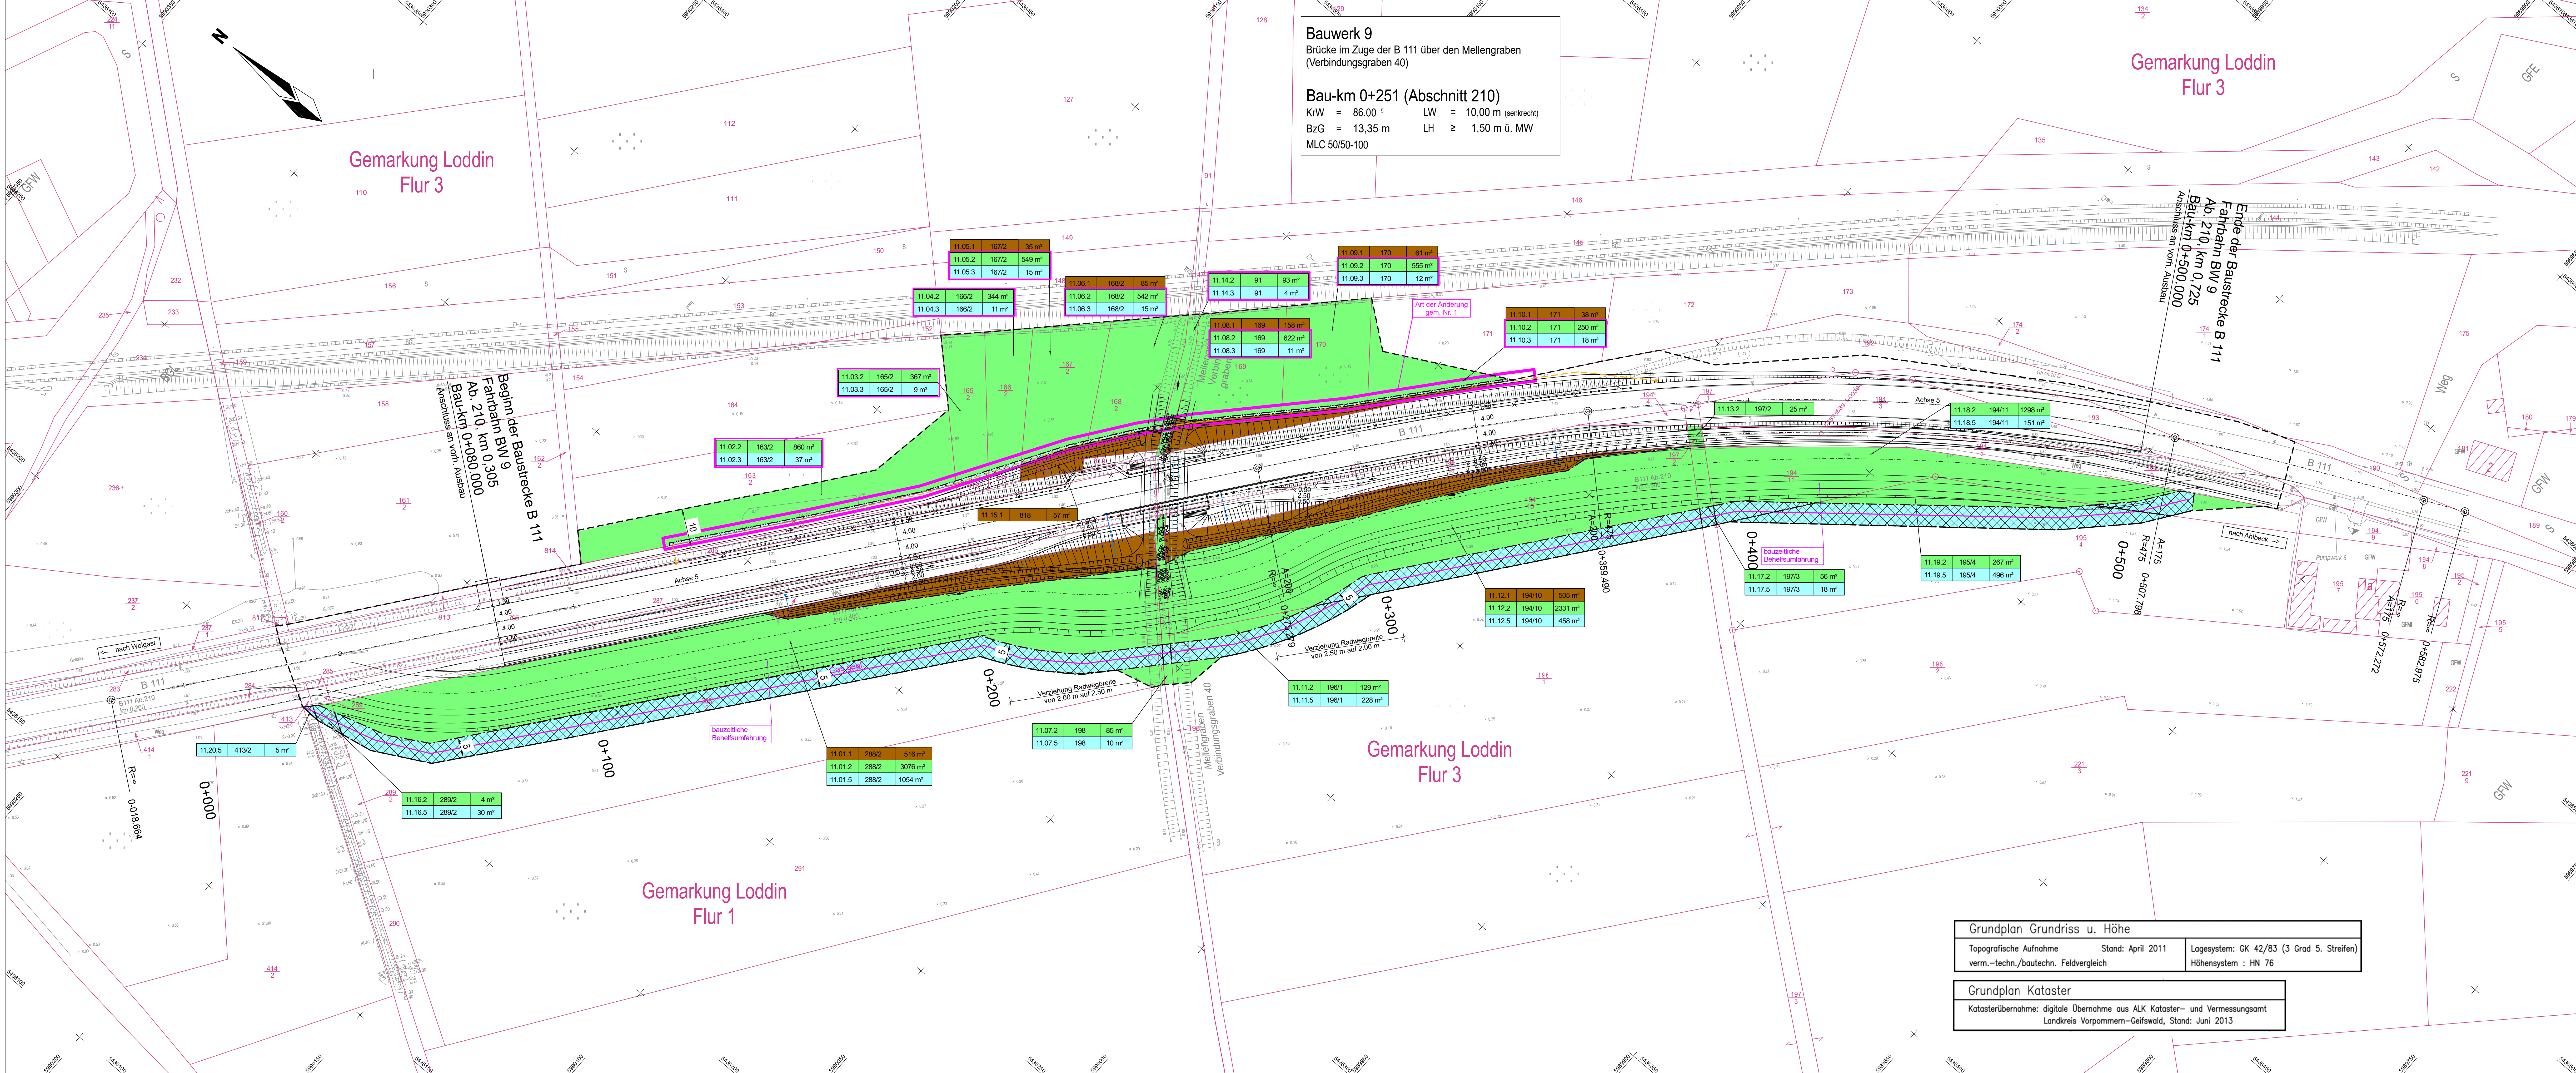

Bauwerk 9
Brücke im Zuge der B 111 über den Mellengraben
(Verbindungsgarten 40)

Bau-km 0+251 (Abschnitt 210)
KrW = 86,00 m LW = 10,00 m (senkrecht)
BzG = 13,35 m LH ≥ 1,50 m ü. MW
MLC 50/50-100

Gemarkung Loddin
Flur 3

Gemarkung Loddin
Flur 3

Beginn der Baustrecke B 111
Fahrbahn BW 9
Ab 210, km 0,305
Bau-km 0+080.000
Anschluss an vord. Ausbau

Ende der Baustrecke B 111
Fahrbahn BW 9
Ab 210, km 0,725
Bau-km 0+500.000
Anschluss an vord. Ausbau

Gemarkung Loddin
Flur 3

Gemarkung Loddin
Flur 1

Grundplan Grundriss u. Höhe		
Topografische Aufnahme	Stand: April 2011	Lagesystem: GK 42/83 (3 Grad 5. Streifen)
verm.-techn./bautechn. Feldvergleich		Höhensystem : HN 76
Grundplan Kataster		
Katasterübernahme: digitale Übernahme aus ALK Kataster- und Vermessungsamt Landkreis Vorpommern-Greifswald, Stand: Juni 2013		

LEGENDE

11.05.1 167/2 35 m²


- Größe der betroffenen Fläche
- Flurstücksnummer
- Teilfläche eines Flurstücks
- flg. Nr. des betroffenen Flurstücks
- Nr. des Grunderwerbsplanes

- 1. für den Straßenbau zu erwerbende Fläche
- 1. Restfläche
- 2. zum Straßenbau vorübergehend in Anspruch zu nehmende Fläche (z.B. Baustelleneinrichtung)
- 3. für landschaftspf. Maßnahmen zu erwerbende Fläche
- 4. für landschaftspf. Maßnahmen zu erwerbende Fläche und zum Straßenbau vorübergehend benötigte Fläche
- 5. dauernd zu belastende Fläche

- Grenze der zu erwerbenden Fläche
- Grenze für vorübergehende Inanspruchnahme
- 173 Flurstücksnummer
- Gemarkungsgrenze
- Flurgrenze
- Flurstücksgrenze

Lagebezug: S 42/83-3° Gauß-Krüger-Abb. Krassowski - Ellipsoid 3° - Meridianstreifensystem

Höhenbezug: HN 76 Pegel Kronstadt

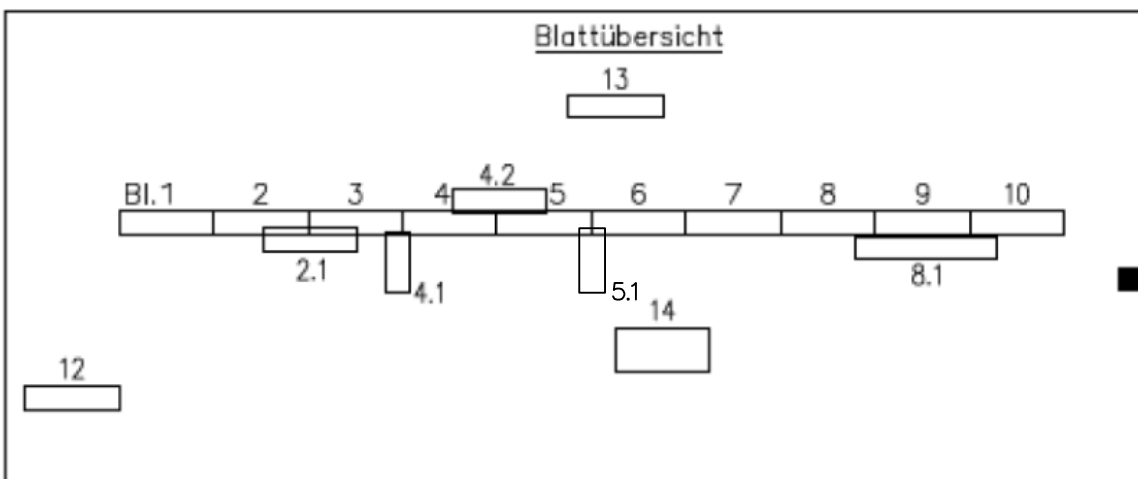

IBV Ingenieurbüro für Verkehrsanlagen GmbH Reichardtstraße 7, 06114 Halle/Saale	Bearbeitet:	11/2019	Meyer
	Gezeichnet:	11/2019	Schmer
	Geprüft:	11/2019	Meyer
	Geschäftsführer:		

DEGES Deutsche Einheit Fernstraßenplanungs- und -bau GmbH Zimmerstraße 54, 10117 Berlin Telefon (030) 202 43 - 0 Telefax (030) 202 43 - 291 www.deges.de	Bearbeitet:		Datum	Zeichen
	Geprüft:	11/2019	gez. I. A. Schneider	
	VKE	2041		

1	Ergänzung dauernde Beschränkung für Leistungsübertragung (Änd. lfd. Nr. 1102 - 06.11.08 - 10.11.08)	10/2019	Meyer
Nr.	Art der Änderung und Ergänzung	Datum	Zeichen

FESTSTELLUNGSENTWURF

Straßenbauverwallung LAND MECKLENBURG-VORPOMMERN		Unterlage / Blatt-Nr.: 14.1/11
Straße: B 111 Station: Abs. 210, km 0,305 bis Abs. 210, km 0,725 Bau-km 0+080 bis Bau-km 0+500		Grunderwerbsplan (11 E)
PROJIS-Nr.: 13179902 20		Bau-km: 0+080 bis 0+500
		Maßstab: 1 : 500

B 111 - Neubau der Ortsumgehung Wolgast
Ersatzmaßnahme Otterdurchlass Mellengraben

Aufgestellt:
gez. I. A. Fiedler
Berlin, den 19.07.2018

--	--