

- Zaun
- Laubbaumreihe
- Mauer freistehend
- Nutzung-, Befestigungsartengrenze
- Leifplanke
- einzelner Laub- o. Nadelbaum
- Einzelgebüsch
- Poller
- Kabelkasten
- Signalanlage
- Laubbaumreihe
- Nadelbaumreihe
- Hecke
- Absperschieber (W o. G)
- Über-, Unterflurhydrant
- Schacht (runde o. eckige Abdeckung)
- Leifplanke
- Grünland
- Gartenland
- Gehölz
- Grünanlage
- Schiff
- Naßstelle
- Sumpf
- Laubwald
- Nadelwald

- Grenzen des Grundstücks
- Baugrenze
- gepl. bauliche Anlagen oder Bauteile
- Abstandsflächen
- zu beseitigende bauliche Anlagen oder Bauteile
- gepl. Baulastflächen
- Neuanpflanzung / entfällt geplante Höhen

- Zuwegung temporär
- Kranau Stellfläche
- Lagerfläche
- Überschwenkbereich
- Montagefläche
- Zuwegung Neubau

M | A | B
VERMESSUNG VORPOMMERN
Vermessungsbüro | Anders | und | Frank |
Dipl.-Ing. Annett Frank, Am Gorzberg Haus 14, 17489 Greifswald
Tel. 03834514047-0, e-mail: greifswald@vermessung.vorpommern.de

| | | | |
|--------------------------|---|---------------|---|
| Katastrernachweis | | | |
| Gemeinde: | Groß Kiewow | Gemarkung: | Dambeck |
| Flur: | 2 | Flurstück(e): | 398,401 |
| Eigentümer: | Mau, Peter ; Mau, Hermann ; Mau, Jacob ; Mau, Peter | Erwerber: | Mau, Peter ; Mau, Hermann ; Mau, Jacob ; Mau, Peter |

WEA 20 - 21

| | |
|--|---|
| Bauvorhaben: | Bauherr: |
| Errichtung von 2 Windenergieanlagen Turbine Typ Lagerweg L147 155.1mNh 17495 Dambeck | RENERTEC Windkraft Dambeck UG (haftungsbeschränkt) Neumühnstr. 24 63636 Brachtal |


| | |
|---|---|
| Architekt: | Bauherr: |
| ENERCON Robert-Fischer-Str. 50 Angang D 03520 Mainz Tel. 0931 21 407-0 Fax +49 (0) 931 21 407-0 Gefertigt aufgrund einer Messung und amtlichen Grundkarten Projektunterlagen vom 01.04.2010 | Renertec Windkraft Dambeck UG (haftungsbeschränkt) Neumühnstraße 24 63636 Brachtal Tel. 06054 / 91 76 40 00 Fax 06054 / 91 76 40 01 |

Lageplan zum Bauantrag nach §7 BauVVO M-V

Maßstab 1 : 1500
Projekt-Nr.: 014/11
LPzBauantrag
Bearbeiter: S. Pfahl, VT
Telefon: 03834 / 514947-12

Lagebezug: ETRS 89
Höhenbezug: DHNN 92
gemessen am: April / Mai 2011
Blatt:

Dipl.-Ing. A. Frank
Öffentlich bestellte Vermessungsingenieurin

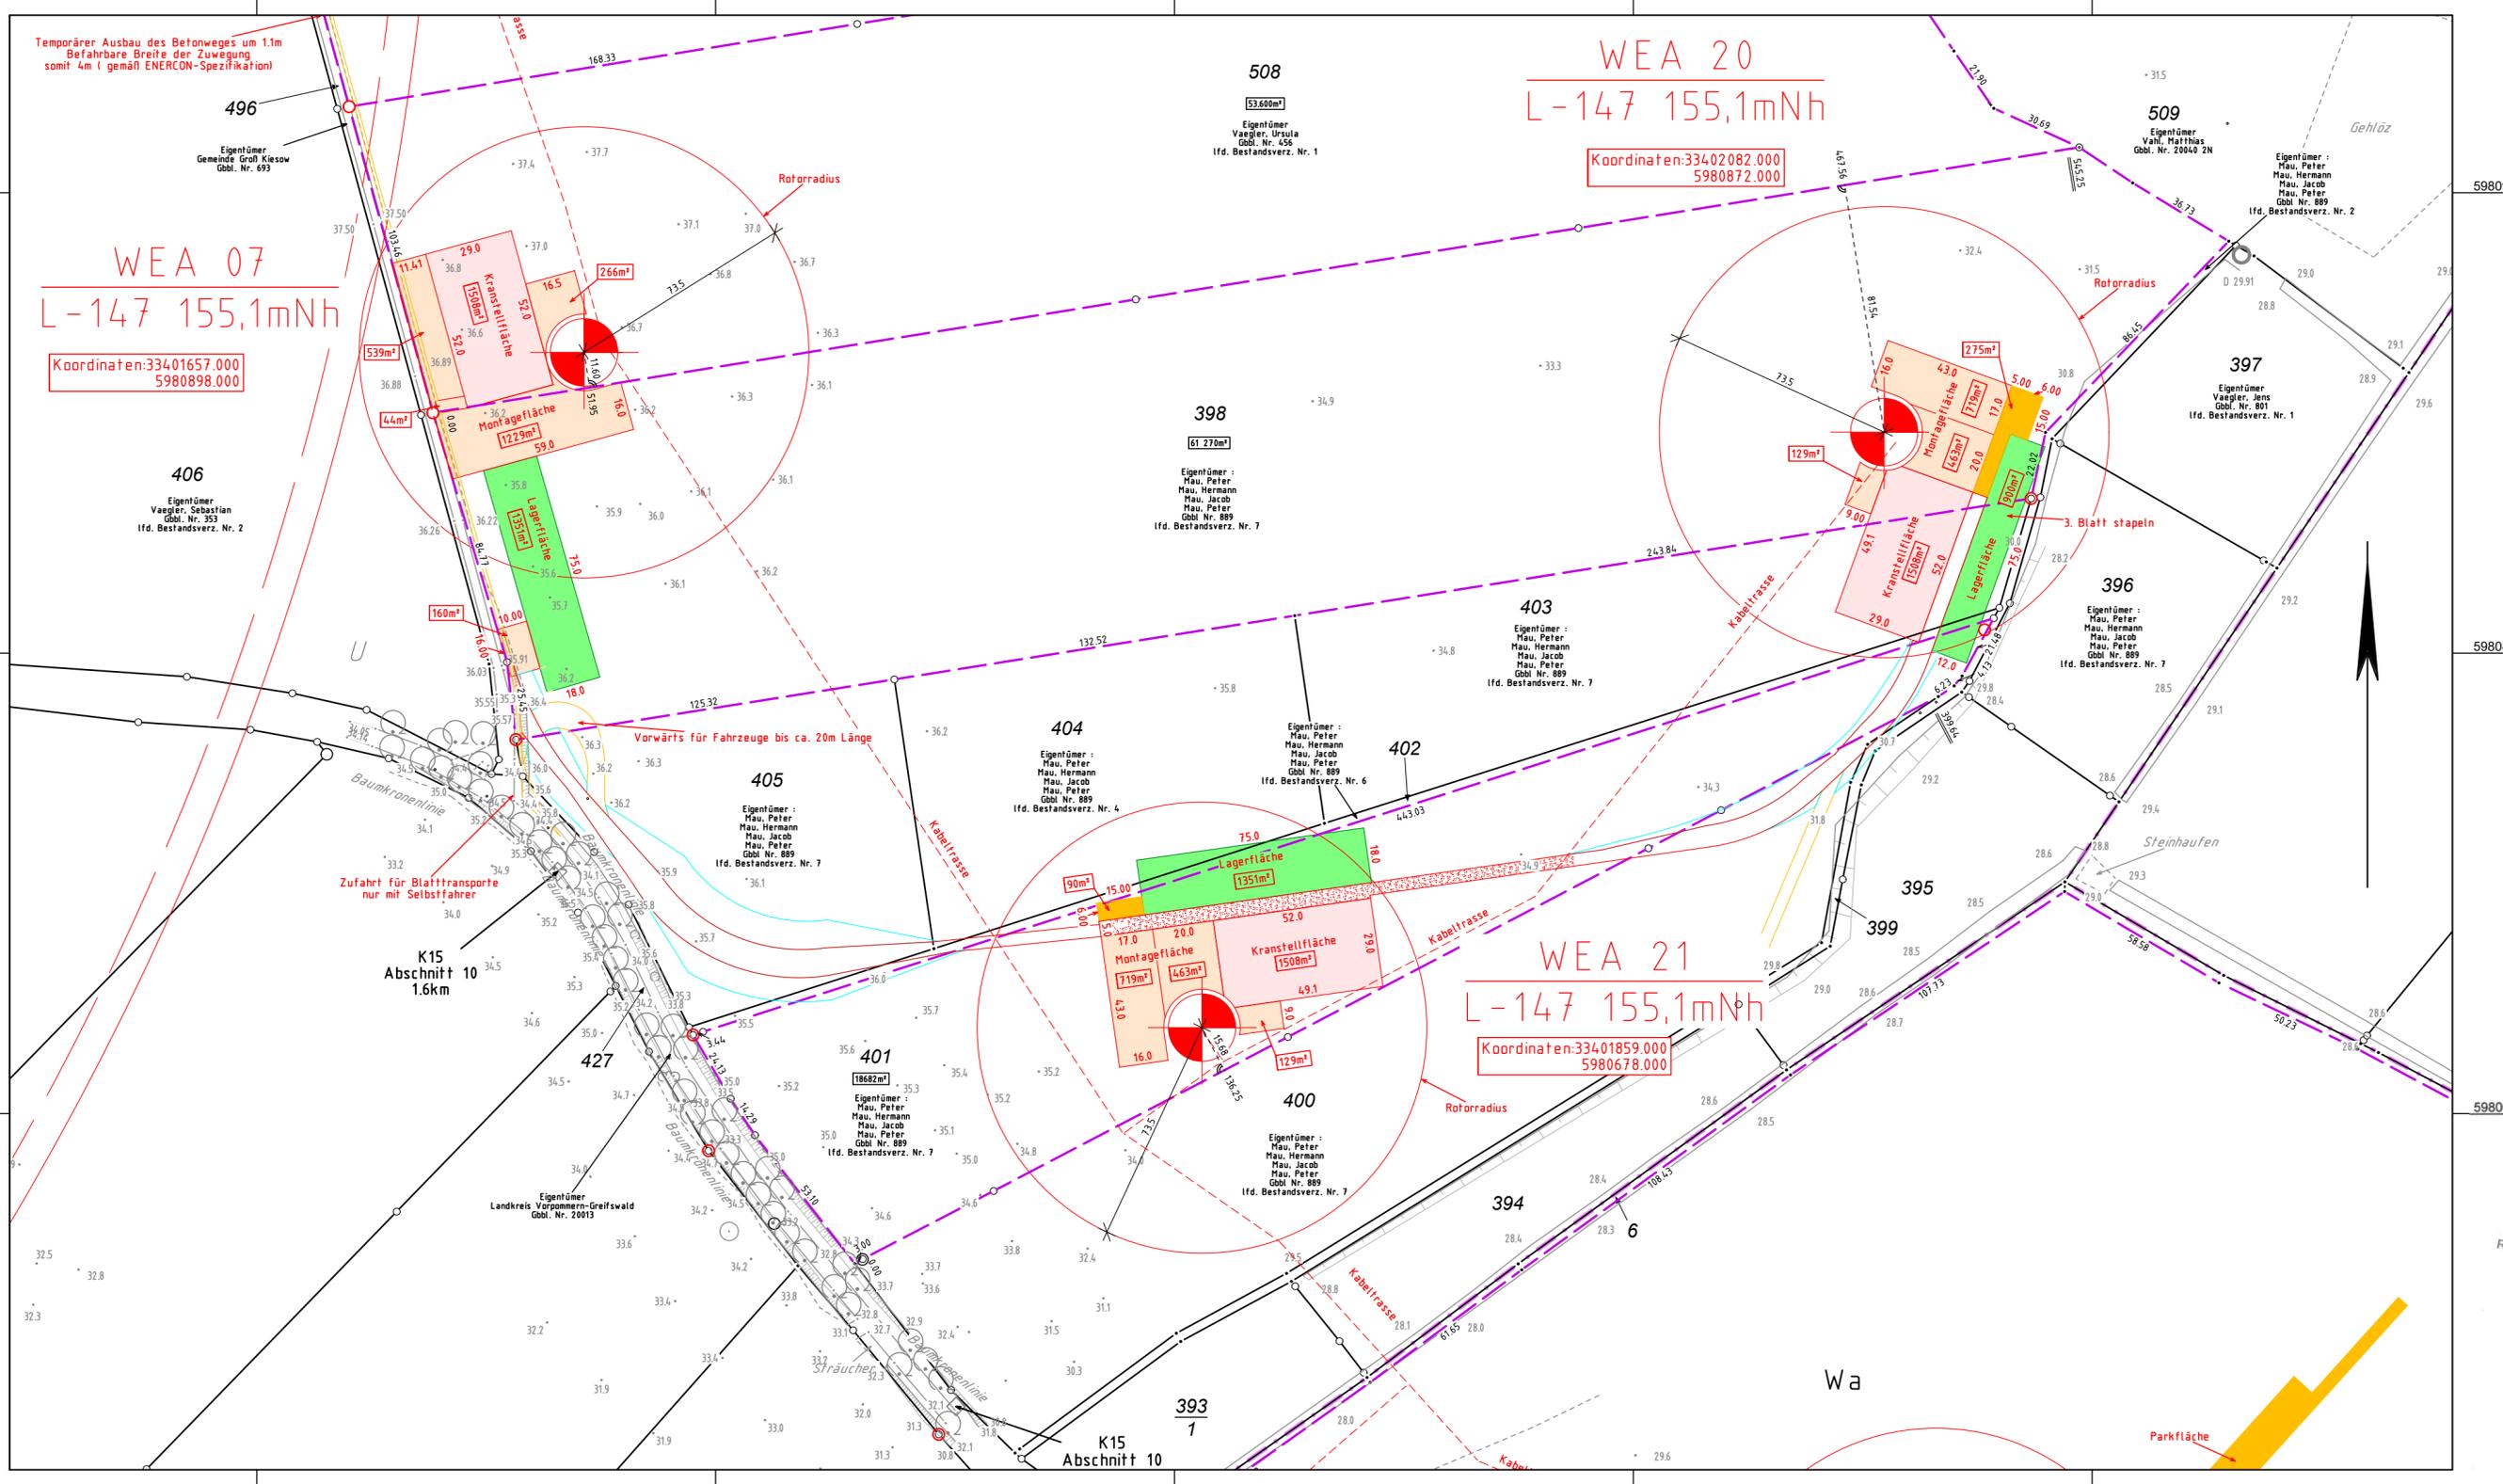

WEA 07
L-147 155,1mNh
Koordinaten:33401657.000
5980898.000

WEA 20
L-147 155,1mNh
Koordinaten:33402082.000
5980872.000

WEA 21
L-147 155,1mNh
Koordinaten:33401859.000
5980678.000

406
Eigentümer:
Vaegler, Sebastian
Gobl. Nr. 393
Ifd. Bestandsverz. Nr. 2

496
Eigentümer:
Gemeinde Groß Kiewow
Gobl. Nr. 693

508
Eigentümer:
Vaegler, Ursula
Gobl. Nr. 456
Ifd. Bestandsverz. Nr. 1

398
Eigentümer:
Mau, Peter
Mau, Hermann
Mau, Jacob
Mau, Peter
Gobl. Nr. 889
Ifd. Bestandsverz. Nr. 7

403
Eigentümer:
Mau, Peter
Mau, Hermann
Mau, Jacob
Mau, Peter
Gobl. Nr. 889
Ifd. Bestandsverz. Nr. 7

404
Eigentümer:
Mau, Peter
Mau, Hermann
Mau, Jacob
Mau, Peter
Gobl. Nr. 889
Ifd. Bestandsverz. Nr. 4

405
Eigentümer:
Mau, Peter
Mau, Hermann
Mau, Jacob
Mau, Peter
Gobl. Nr. 889
Ifd. Bestandsverz. Nr. 7

401
Eigentümer:
Mau, Peter
Mau, Hermann
Mau, Jacob
Mau, Peter
Gobl. Nr. 889
Ifd. Bestandsverz. Nr. 7

400
Eigentümer:
Mau, Peter
Mau, Hermann
Mau, Jacob
Mau, Peter
Gobl. Nr. 889
Ifd. Bestandsverz. Nr. 7

399
Eigentümer:
Mau, Peter
Mau, Hermann
Mau, Jacob
Mau, Peter
Gobl. Nr. 889
Ifd. Bestandsverz. Nr. 7

397
Eigentümer:
Vaegler, Jens
Gobl. Nr. 801
Ifd. Bestandsverz. Nr. 1

396
Eigentümer:
Mau, Peter
Mau, Hermann
Mau, Jacob
Mau, Peter
Gobl. Nr. 889
Ifd. Bestandsverz. Nr. 7

395
Eigentümer:
Mau, Peter
Mau, Hermann
Mau, Jacob
Mau, Peter
Gobl. Nr. 889
Ifd. Bestandsverz. Nr. 7

394
Eigentümer:
Mau, Peter
Mau, Hermann
Mau, Jacob
Mau, Peter
Gobl. Nr. 889
Ifd. Bestandsverz. Nr. 7

393
1

427
Eigentümer:
Landkreis Vorpommern-Greifswald
Gobl. Nr. 2013