


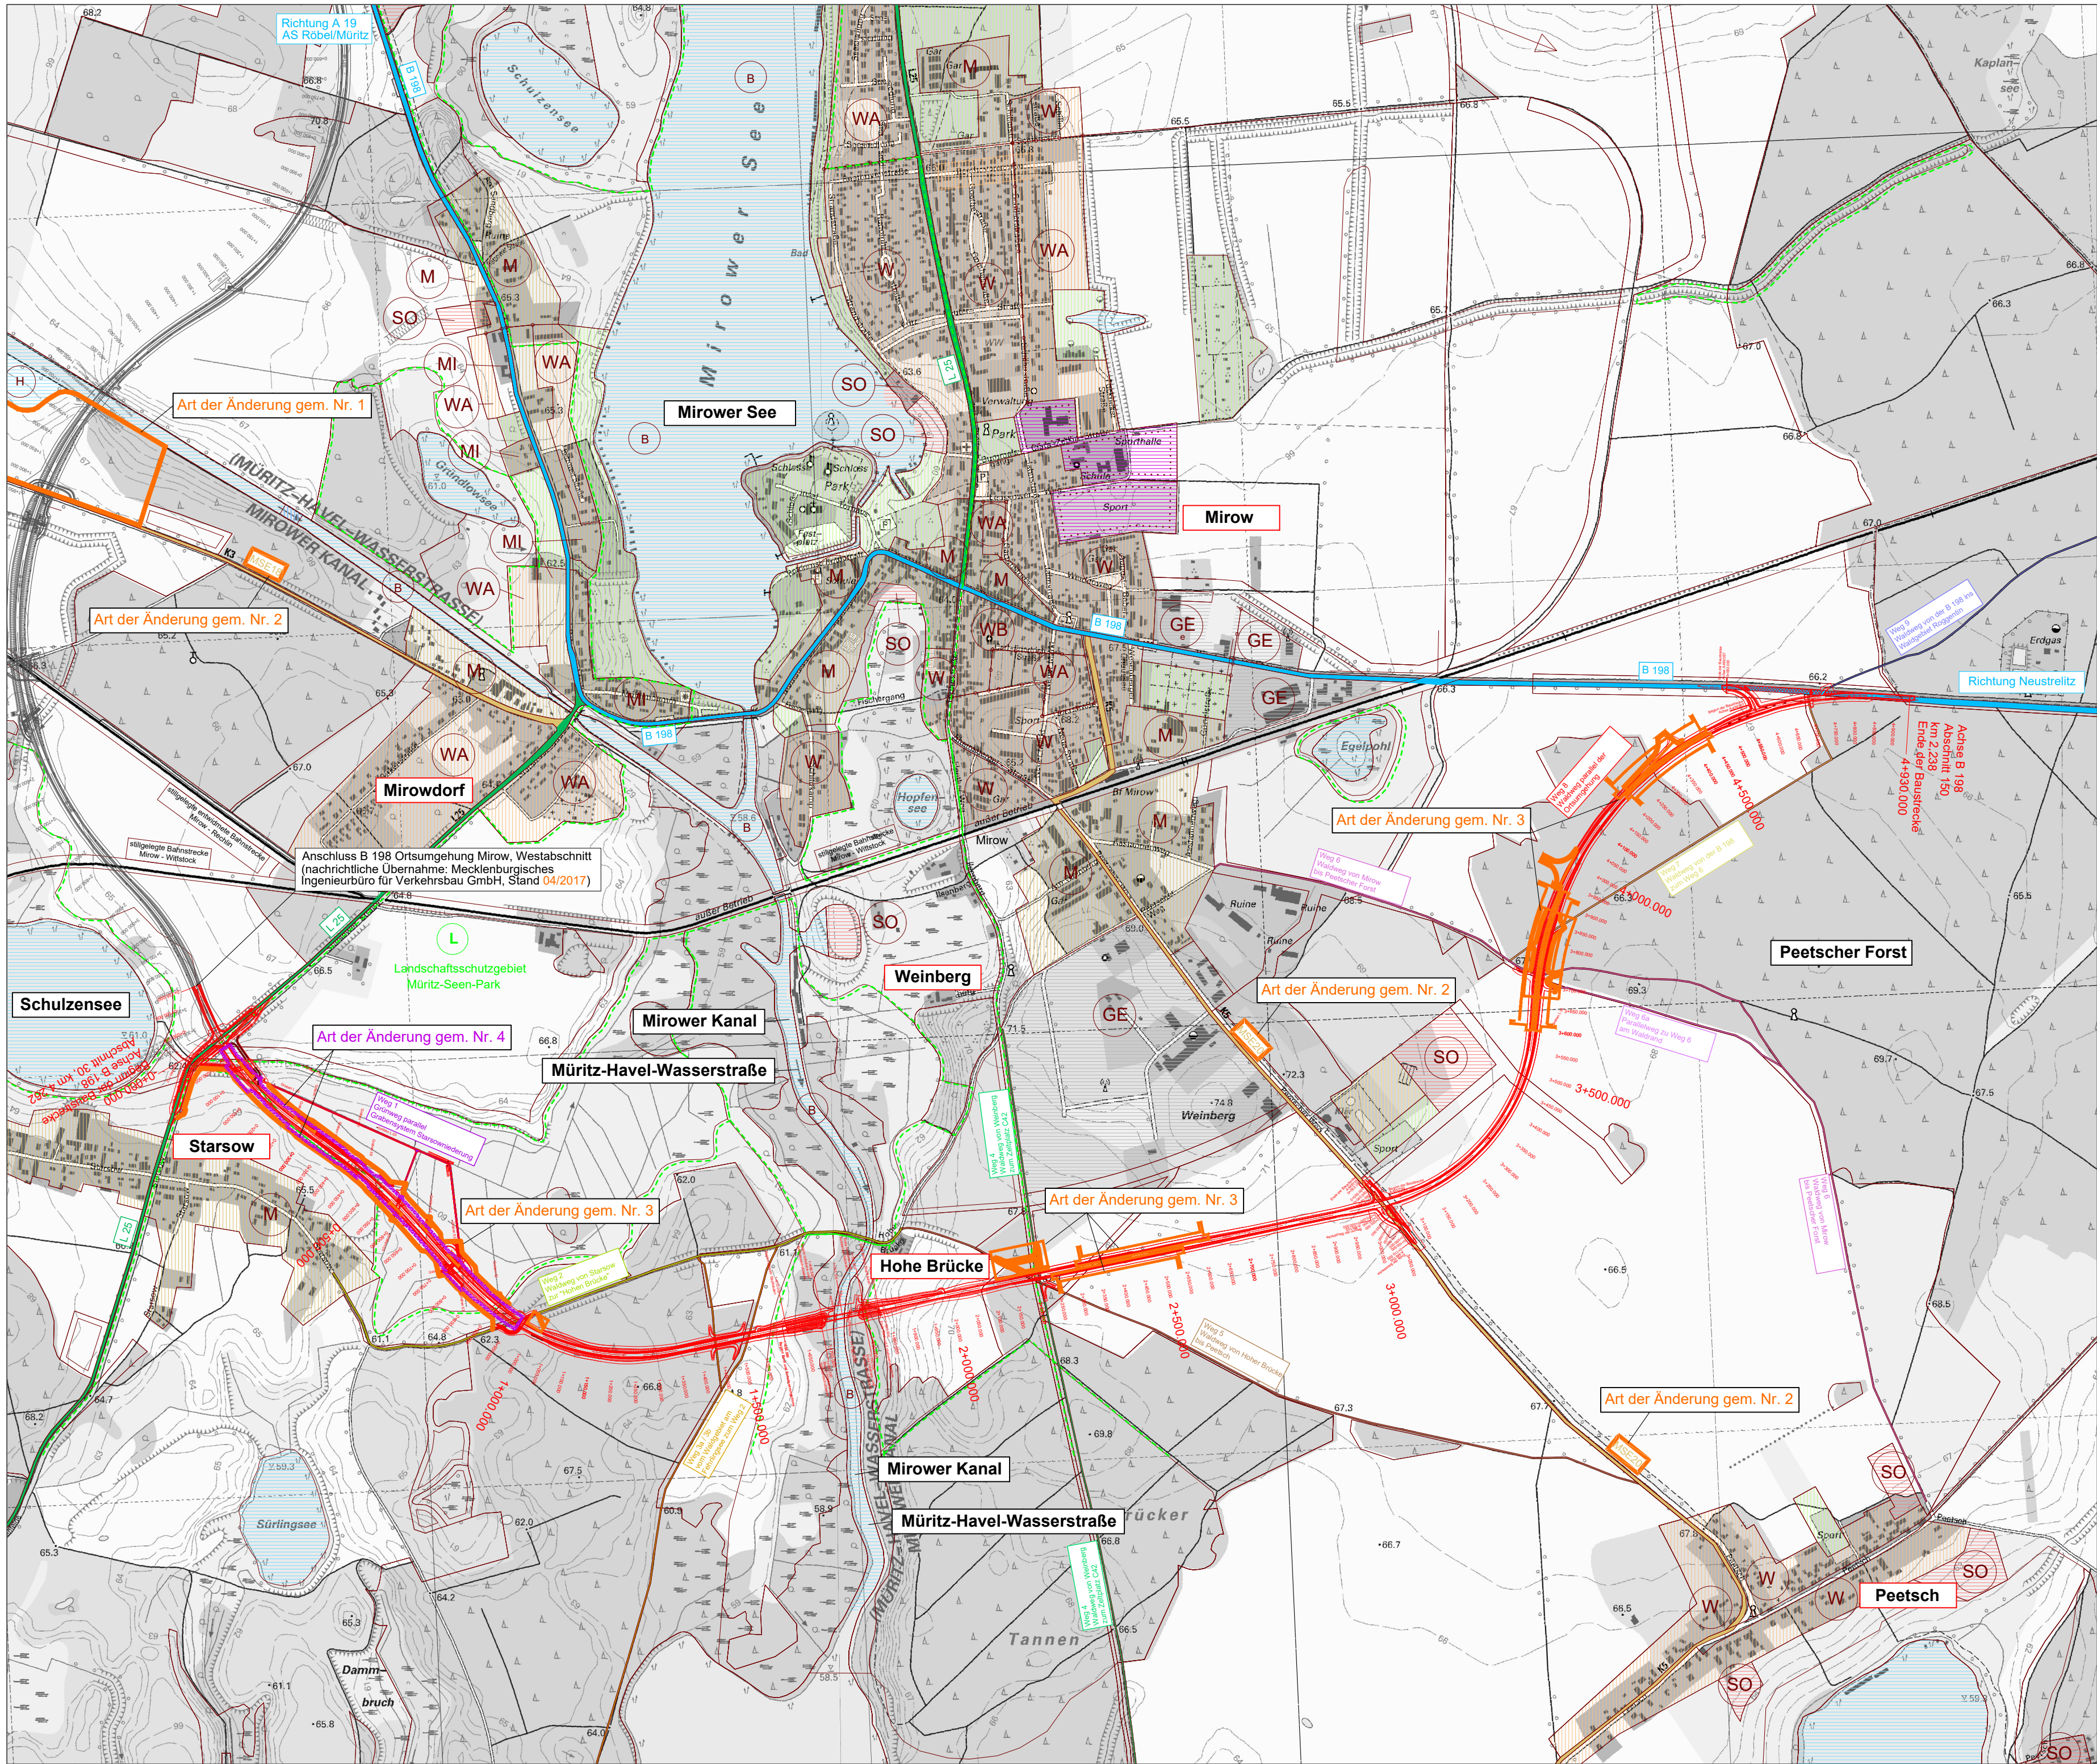

LEGENDE

Art der baulichen Nutzung
(nachrichtliche Übernahme aus dem F-Plan der Stadt Mirow, einschl. 3. Änderung Stand 02/2017)

- W Wohnbauflächen
- WA Allgemeine Wohngebiete
- WB Besondere Wohngebiete
- M Gemischte Bauflächen
- MI Mischgebiete
- GE Gewerbegebiete
- GE Eingeschränkte Gewerbegebiete
- SO Sondergebiete

Einrichtungen, Anlagen und Flächen für den Gemeinbedarf § 5/2/2 BauGB
(nachrichtliche Übernahme aus dem F-Plan der Stadt Mirow, einschl. 3. Änderung Stand 02/2017)

- Einrichtungen, Anlagen und Flächen für den Gemeinbedarf

Ver- und Entsorgungsanlagen
(nachrichtliche Übernahme aus dem F-Plan der Stadt Mirow, einschl. 3. Änderung Stand 02/2017)

- Ver- und Entsorgungsanlagen

Grünflächen
(nachrichtliche Übernahme aus dem F-Plan der Stadt Mirow, einschl. 3. Änderung Stand 02/2017)

- Grünflächen

Wasserflächen / Flächen für die Wasserwirtschaft
(nachrichtliche Übernahme aus dem F-Plan der Stadt Mirow, einschl. 3. Änderung Stand 02/2017)

- B H Wasserflächen

Zweckbestimmung:

- B Bundeswasserstraßengewässer
- H Hafen

Nachrichtliche Übernahme
(nachrichtliche Übernahme aus dem F-Plan der Stadt Mirow, einschl. 3. Änderung Stand 02/2017)

- Umgrenzung von Schutzgebieten und Schutzobjekten i.S. des Naturschutzrechts (Schutzgebiete/ -objekte)
- L Landschaftsschutzgebiet Müritz - Seen - Park (L 41b)

SONSTIGES

- Trasse der geplanten OU Mirow Südabschnitt (nachrichtliche Übernahme: Mecklenburgisches Ingenieurbüro für Verkehrsbau GmbH, Stand 11/2017)
- Trasse der geplanten OU Mirow Westabschnitt (nachrichtliche Übernahme: Mecklenburgisches Ingenieurbüro für Verkehrsbau GmbH, Stand 04/2017)
- Nutzungsgrenzen (nachrichtliche Übernahme: Mecklenburgisches Ingenieurbüro für Verkehrsbau GmbH, Stand 11/2017)

Verkehrswege (nachrichtliche Übernahme: Mecklenburgisches Ingenieurbüro für Verkehrsbau GmbH, Stand 11/2017)


- Bundesstraße B 198
- Landesstraße L 25
- Kreisstraße MST 3/ MST 5
- Weg 1 Grünweg parallel Grabensystem Starsowniederung
- Weg 2 Waldweg von Starsow zur "Hohen Brücke"
- Weg 3a/3b vom Waldgebiet am Fehrlingsee zum Weg 2
- Weg 4 Waldweg von Weinberg zum Zeltplatz C42
- Weg 5 Waldweg von Hoher Brücke bis Peetsch
- Weg 6 Waldweg von Mirow bis Peetscher Forst
- Weg 6a Parallelweg zu Weg 6 am Waldrand
- Weg 7 Waldweg von der B 198 zum Weg 6
- Weg 8 Waldweg parallel der Ortsumgehung
- Weg 9 Waldweg von der B 198 ins Waldgebiet Roggentin

- Bereich mit Planänderungen/-ergänzungen
- Bereich mit Planänderungen/-ergänzungen der 3. Planänderung

Landschaftspflegerischer Begleitplan

B 198 Ortsumgehung Mirow,
Südabschnitt

Übersicht

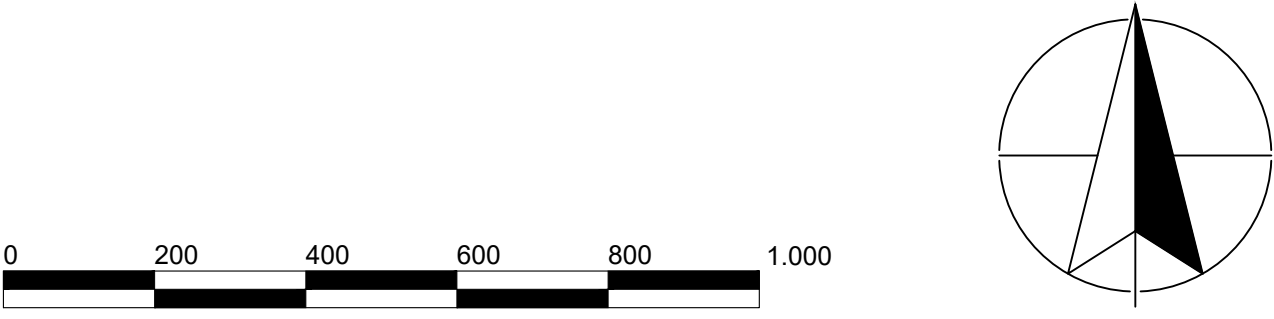

4	Änderung Gründungsverfahren Starsowniederung aufgrund §13 KSG	15.02.2022	Görlach
3	nachrichtliche Übernahme technischer Änderungen (s. Unterlage 7, MIV Neustrelitz, 11/2017)	05.03.2018	Langer
2	Änderung der Bezeichnung der Kreisstraßen im Landkreis Mecklenburgische Seenplatte	05.03.2018	Langer
1	Änderung Zweckbestimmung von Flächen gem. 3. Änderung des räumlichen Teilflächenutzungsplanes (Stadt Mirow, Beschluss 02/2017)	05.03.2018	Langer
Nr.	Art der Änderung	Datum	Aufgestellt

Landschaftsplanung
Objektplanung
Bauleitplanung
Landschaftsökologie

Dehmelstraße 4 18055 Rostock Tel.: (03 81) 86 51 28-0 Fax: (03 81) 86 51 28-21

bearbeitet	Datum	gezeichnet	Datum	geprüft	Datum
Böhneke	03/2018	h. f.	03/2018	Ringel	03/2018

Neustrelitz, März 2018

gez. Schneider
Leiter der Zweigniederlassung

	Datum	Zeichen
Bearb.:	März 2018	Wanko
Gez.:	März 2018	Wanzek
Gepr.:	März 2018	Schneider

STRASSENBAUVERWALTUNG
LAND MECKLENBURG-VORPOMMERN

Straße: B 198
(nächster Ort): Mirow

Bau-km -0+026.939
bis
Bau-km 4+930.000

Unterlage Nr. 12.Ü
Blatt Nr. DN 1
Reg.Nr.
Datum
Zeichen

Planfeststellung
B 198 Ortsumgehung Mirow,
Südabschnitt

bearbeitet
gezeichnet
geprüft

März 2018
gez. i.A. Nickel

Übersichtslageplan
Maßstab 1 : 10.000

Aufgestellt
Straßenbauamt Neustrelitz

gez. Krage
Neustrelitz, März 2018