


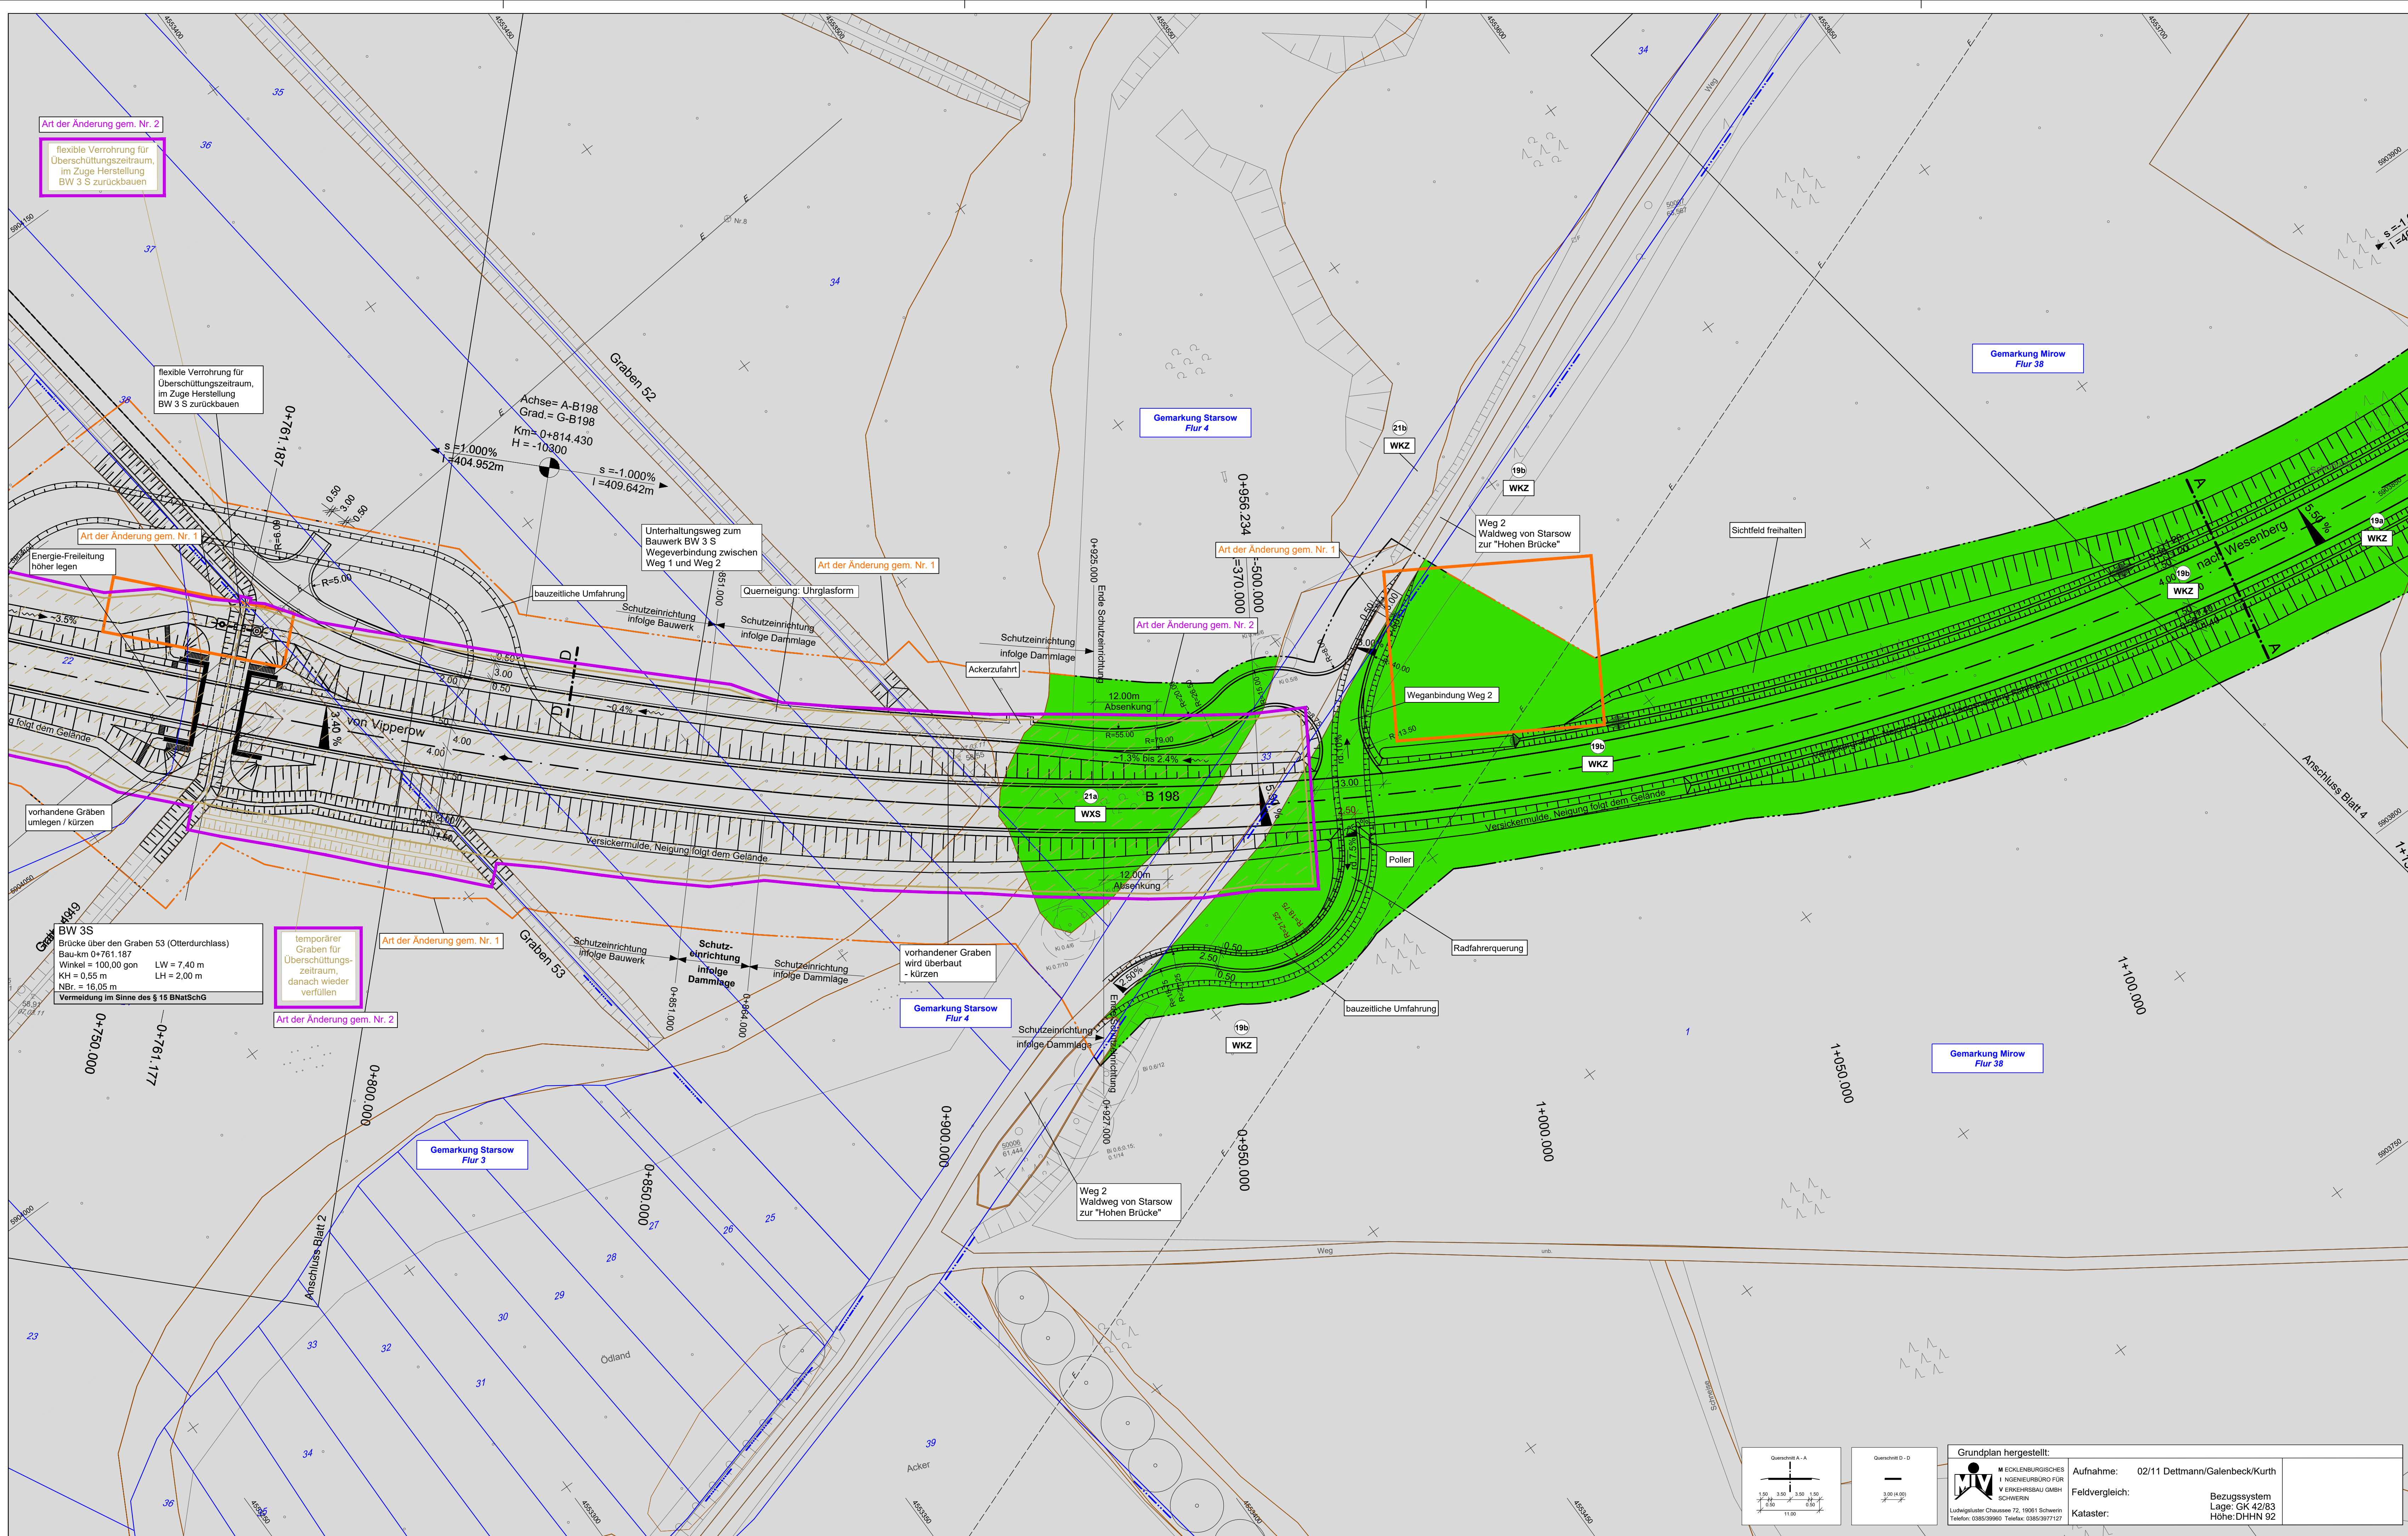

- LEGENDE**
- Verlust von Waldfächen / Verlust durch Nutzungsumwandlung
 - Biotopgrenzen
 - Biotopnummer / Biotop (siehe Unterlage 12.5.6 Biotoperfassungsbögen)
 - Biototyp (nähere Erläuterung siehe Unterlage 12.5.1 Realnutzung und Biototypen)
 - Trasse der geplanten OU Mirow Südabschnitt (nachrichtliche Übernahme: Mecklenburgisches Ingenieurbüro für Verkehrsbau GmbH, Stand 11/2017)
 - Flurstücksgrenze / Flurstücksnummer
 - Flurgrenze / Gemarkungsgrenze
 - Bereich mit Planänderungen/ -ergänzungen
 - Bereich mit Planänderungen/ -ergänzungen der 3. Planänderung

Landschaftspflegerischer Begleitplan

B 198 Ortsumgehung Mirow, Südabschnitt

Waldflächenbilanz

Blattübersicht

0 10 20 30 40 50

2	Änderung Gründungsverfahren Starsowwiederung aufgrund §13 KSG	15.02.2022	Görlich
1	sachrichtliche Übernahme techn. Änderungen (vgl. Unterlage 7, MIV Neustrelitz, 11/2017)	05.03.2018	Langer
Nr.	Art der Änderung	Datum	Aufgestellt

LANDSCHAFTSARCHITEKTIN

ELKE RINGEL

Dehmelstraße 4 18055 Rostock Tel.: (03 81) 86 51 28-0 Fax: (03 81) 86 51 28-21

bearbeitet	Datum	gezeichnet	Datum	geprüft	Datum
<i>R. Langer</i>	03/2018	<i>h. f.</i>	03/2018	<i>h. f.</i>	03/2018

MECKLENBURGISCHES INGENIEURBÜRO FÜR VERKEHRSBAU GMBH SCHWERIN ZWEIGNIEDERLASSUNG NEUSTRELITZ

gegründet: 01.10.2008 Neustrelitz
Telefon: 0381 14507-0
Telefax: 0381 14507-27
E-Mail: zentrum@mv-neustrelitz.de

gez. Schneider
Leiter der Zweigniederlassung

Datum	Zeichen
Bearb.: März 2018	Wanko
Gez.: März 2018	Wanzek
Gepr.: März 2018	Schneider

Deckblatt DN3 zu Blatt Nr. N3

STRASSENBAUVERWALTUNG

LAND MECKLENBURG-VORPOMMERN

Straße: B 198
(nächster Ort): Mirow

Bau-km -0+026.939 bis Bau-km 4+930.000

Planfeststellung

B 198 Ortsumgehung Mirow, Südabschnitt

Bau-km 0+780.000 bis 1+160.000

Aufgestellt: Straßenbaumt Neustrelitz

gez. Krage
Neustrelitz, März 2018

Unterlage Nr. 12.4.2

Blatt Nr. DN3

Reg.Nr.

Datum

Zeichen

bearbeitet

gezeichnet

geprüft

März 2018

gez. i.A. Nickel

Lageplan Waldflächenbilanz

Maßstab 1 : 500

Grundplan hergestellt:

MECKLENBURGISCHES INGENIEURBÜRO FÜR VERKEHRSBAU GMBH SCHWERIN

Unterlageliste: 12.4.2, 12.4.3, 12.4.4, 