


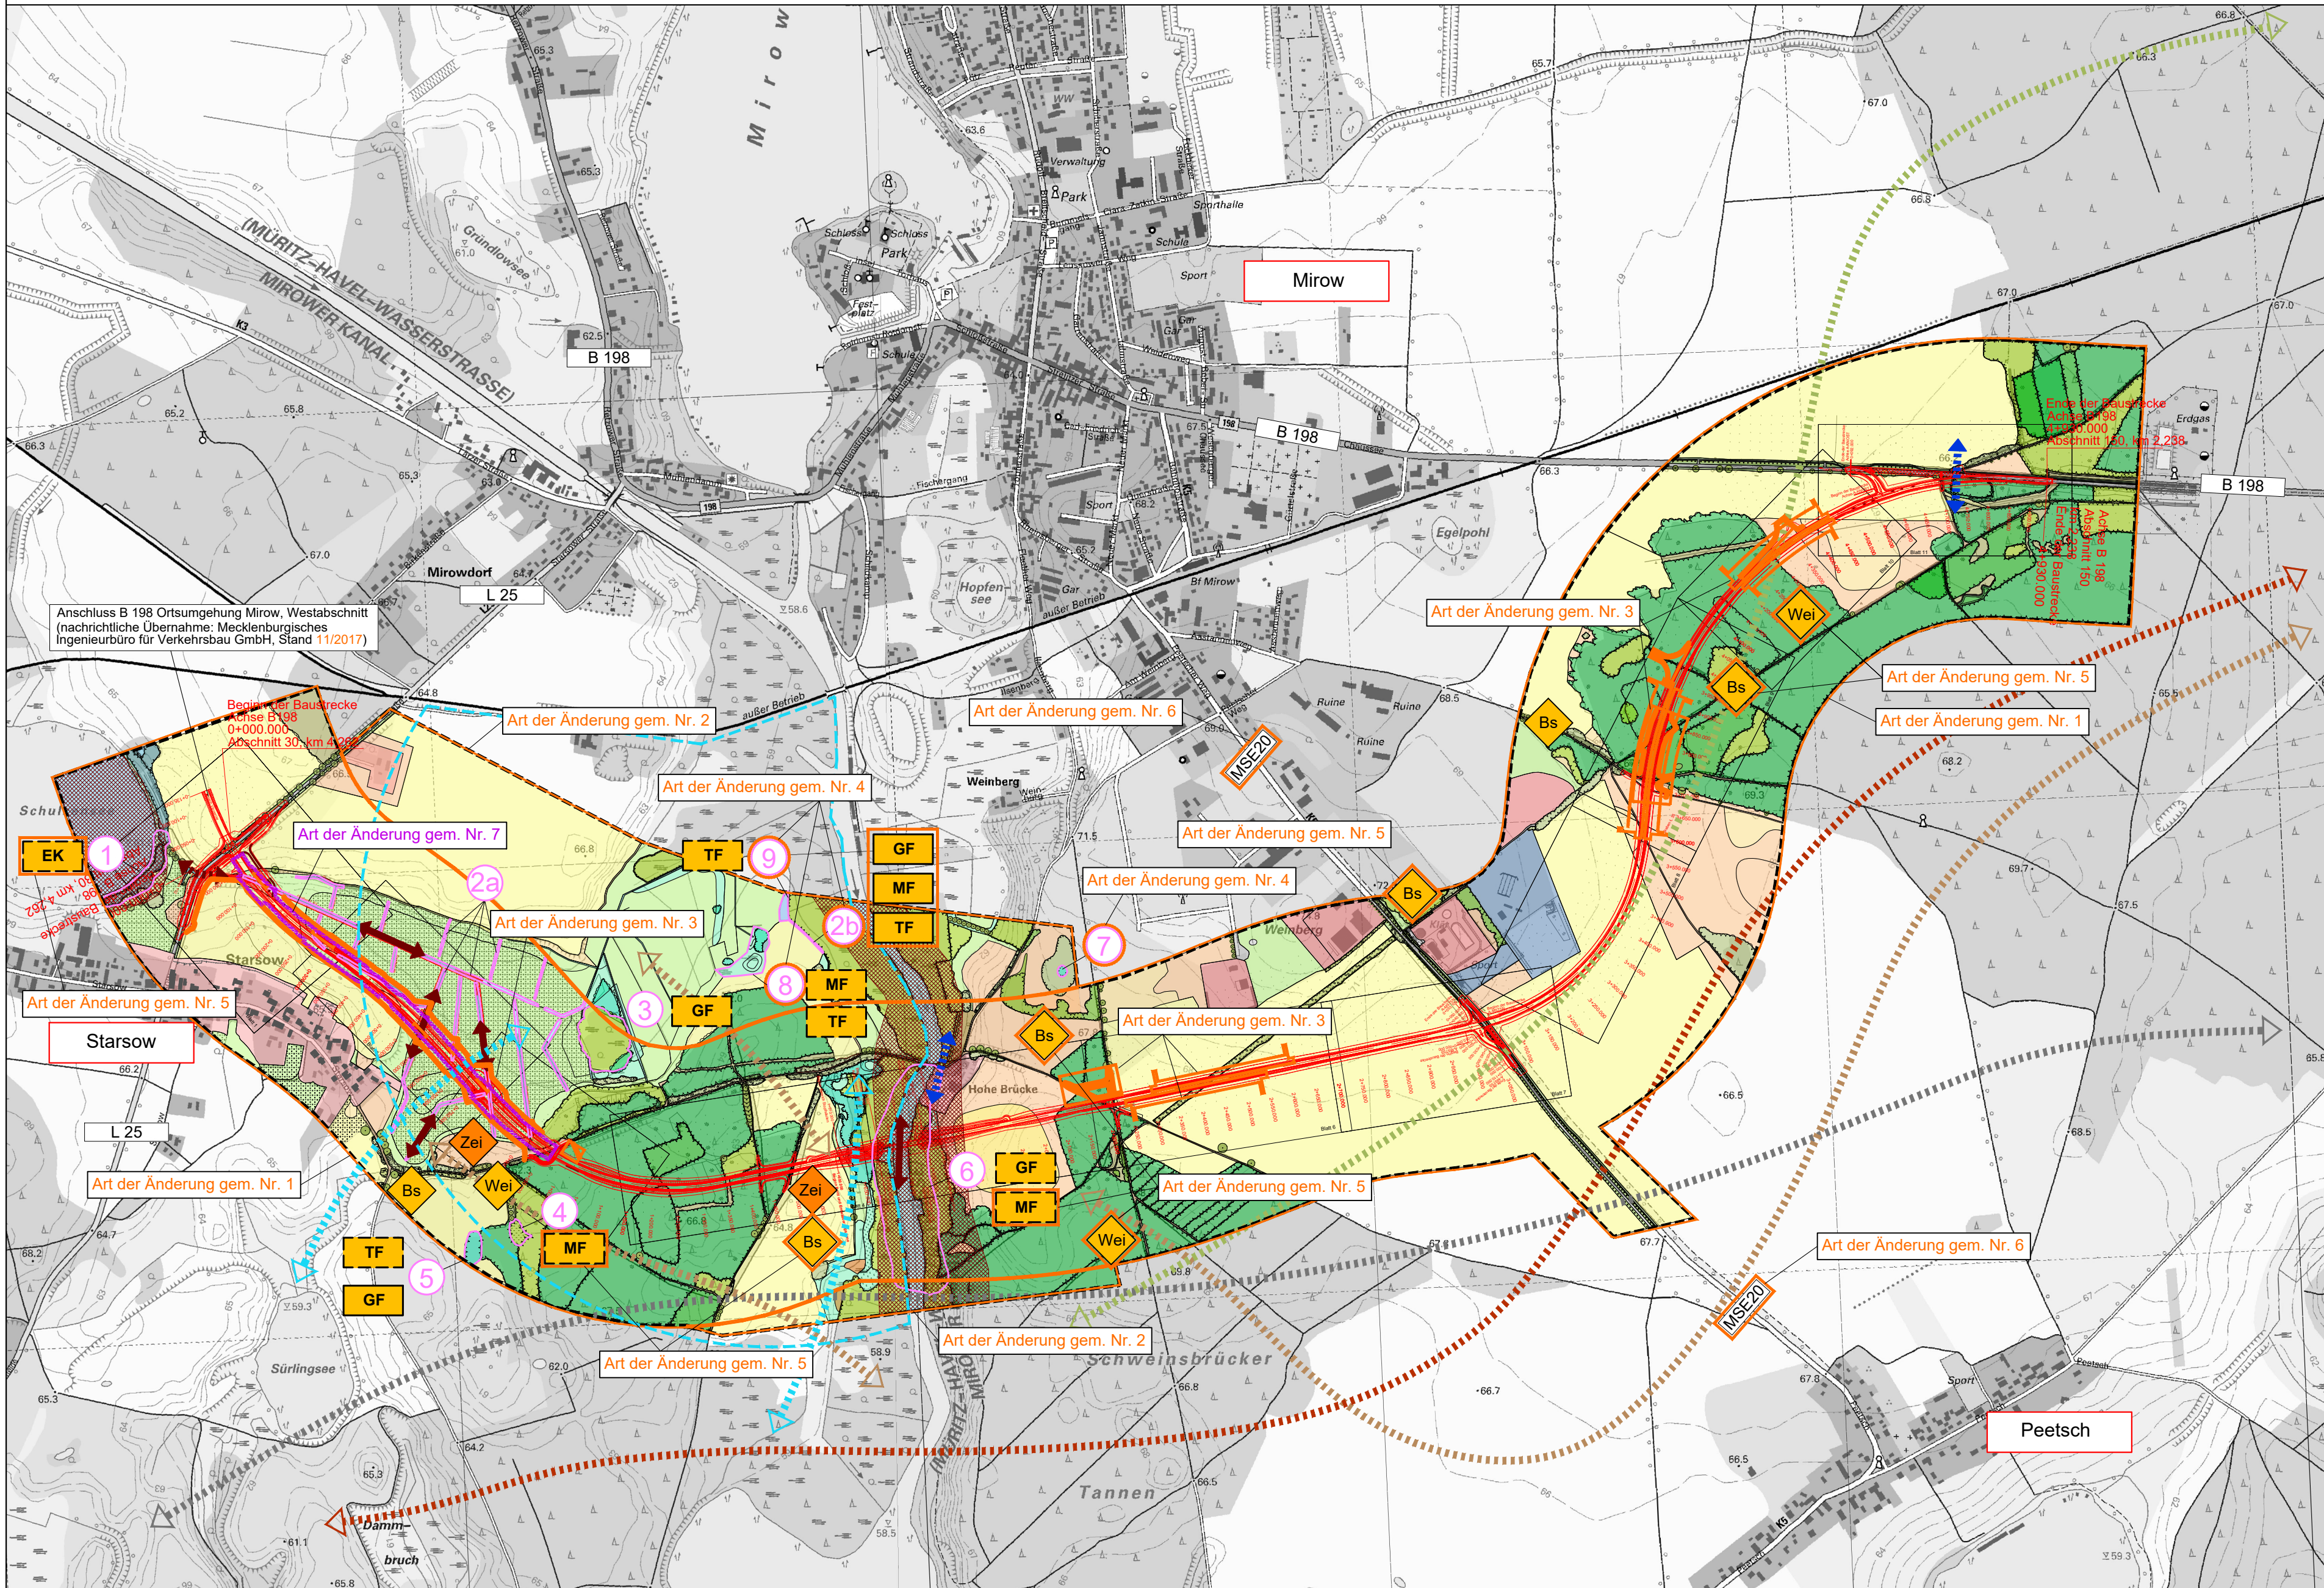

LEGENDE

- AMPHIBIEN
- Artnachweis, keine Reproduktion
 - Artnachweis, Reproduktion

Gefährdung (Rote Liste M-V)

- gefährdet

ARTENLISTE	RL M-V	RL BRD	BNatSchG	FFH
EK Erdkröte	3	-	besonders geschützt	-
TF Teichfrosch	3	-	besonders geschützt	-
GF Grasfrosch	3	-	besonders geschützt	-
MF Moorfrosch	3	3	streng geschützt	IV

Erläuterungen zur Rote Liste (RL):
0 = ausgestorben oder verschollen
1 = vom Aussterben bedroht
2 = stark gefährdet
3 = gefährdet
R = selten
V = Vorwarnliste
- = ungefährdet
IV = Nach FFH-Richtlinie Anhang IV streng geschützt

REPTILIEN

Gefährdung (Rote Liste M-V bzw. BRD)

- stark gefährdet
- gefährdet

ARTENLISTE	RL M-V	RL BRD	BArtSchV	BNatSchG	FFH
Bs Blindschleiche	3	-	besonders geschützt	besonders geschützt	-
Wei Waldeidechse	3	-	besonders geschützt	besonders geschützt	-
Zei Zauneidechse	2	V	besonders geschützt	streng geschützt	IV
Rin Ringelnatter	3	V	Besonders geschützt	besonders geschützt	-

Erläuterungen zur Rote Liste (RL):
0 = ausgestorben oder verschollen
1 = vom Aussterben bedroht
2 = stark gefährdet
3 = gefährdet
R = selten
V = Vorwarnliste
- = ungefährdet

FISCHOTTER

- Lebensraum des Fischotters (Quelle: Sondergutachten Fischotter, Behl 2012)

SCHALENWILD

- Wanderkorridor Rehwild
- Wanderkorridor Damwild
- Wanderkorridor Rotwild
- Wanderkorridor Schwarzwild

Quelle: nachrichtliche Übernahme, Forstamt Mirow, Stand: Februar, 2014

AMPHIBIEN

- Populationsraum Moorfrosch
- Wanderkorridor Moorfrosch

FAUNISTISCHE FUNKTIONSBEZIEHUNGEN

- Wechselbeziehungen zwischen Teilhabräumen des Schalenwildes beeinträchtigt (Quelle: UVS zur B 198, 2009)
- Verbindungskorridor des Fischotters (Quelle: UVS zur B 198, 2009)
- Verbindungskorridor des Fischotters beeinträchtigt (Quelle: Sondergutachten Fischotter, Behl 2012)

SONSTIGES

- Grenze und Standort eines untersuchten potentiellen Reproduktionsgewässers für Amphibien
- Grenze des Plangebietes
- Biotopbestand (vgl. Unterlage 12.5.1 Realnutzung und Biotoptypen)
- Trasse der geplanten OU Mirow Südabschnitt (nachrichtliche Übernahme: Mecklenburgisches Ingenieurbüro für Verkehrsbau GmbH, Stand 11/2017)
- Blattschnitte der Unterlage 12.2.1 Lageplan Maßnahmen trassennah, M 1 : 500

Quelle: Faunistische Bestandserfassung Amphibien: Dipl.-Biologe Nils Wegner (2016)
Faunistische Bestandserfassung Reptilien: Dipl.-Ing. Steffen Behl (2016)


- Bereich mit Planänderungen/-ergänzungen
- Bereich mit Planänderungen/-ergänzungen der 3. Planänderung

Landschaftspflegerischer Begleitplan

B 198 Ortsumgehung Mirow, Südabschnitt

Amphibien, Reptilien, Wild, Fischotter

Blattübersicht

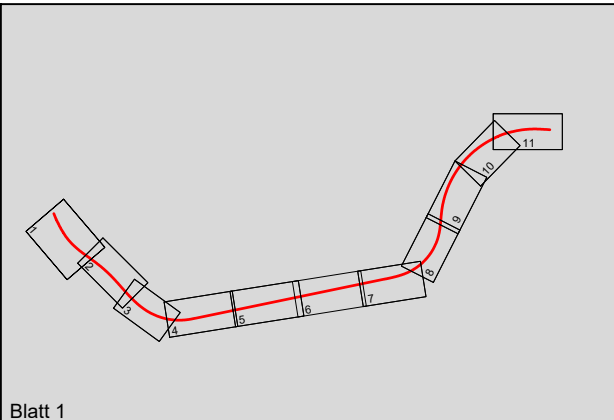

7	Änderung Gründungsverfahren Starsowwiederung aufgrund §13 KSG	15.02.2022	Görlach
6	Änderung der Bezeichnung der Kreisstraßen im Landkreis Mecklenburgische Seenplatte	05.03.2018	Langer
5	Änderungen bzgl. der Amphibiennachweise an untersuchten Standorten im Rahmen der Kartierung 2016 (PLAN AKZENT Rostock, 2016)	05.03.2018	Langer
4	Zusätzliches Laichgewässer mit Amphibiennachweis im Rahmen der Kartierung 2016 (PLAN AKZENT Rostock, 2016)	05.03.2018	Langer
3	nachrichtliche Übernahme technischer Änderungen (s. Unterlage 7, MIV Neustrelitz, 11/2017)	05.03.2018	Langer
2	Erweiterung des Untersuchungsraums Biotypenkartierung zur Plausibilisierung der UVS	05.03.2018	Langer
1	Aktualisierung der Biotypenkartierung (PLAN AKZENT Rostock, 2016)	05.03.2018	Langer
Nr.	Art der Änderung	Datum	Aufgestellt

PLAN AKZENT ROSTOCK

LANDSCHAFTSARCHITEKTIN ELKE RINGEL

Dehmelstraße 4 18055 Rostock Tel.: (03 81) 86 51 28-0 Fax: (03 81) 86 51 28-21

bearbeitet	Datum	gezeichnet	Datum	geprüft	Datum
Bölske	03/2018	h. p.	03/2018	Ringel	03/2018

MECKLENBURGISCHES INGENIEURBÜRO FÜR VERKEHRSBAU GMBH SCHWERIN ZWEIGNIEDERLASSUNG NEUSTRELITZ

gez. Schneider

gezeichnet

geprüft

März 2018

März 2018

Wanzek

Schneider

STRASSENBAUVERWALTUNG LAND MECKLENBURG-VORPOMMERN

Straße: B 198 (nächster Ort): Mirow

Bau-km -0+026.939 bis Bau-km 4+930.000

Planfeststellung B 198 Ortsumgehung Mirow, Südabschnitt

Aufgestellt Straßenbaumt Neustrelitz

gez. Krage Neustrelitz, März 2018

Unterlage Nr. 12.5.5 Blatt Nr. DN1

Reg. Nr.

Datum

Zeichen

bearbeitet

gezeichnet

geprüft

März 2018

gez. i.A. Nickel

Amphibien, Reptilien, Wild, Fischotter

Maßstab 1 : 10.000