



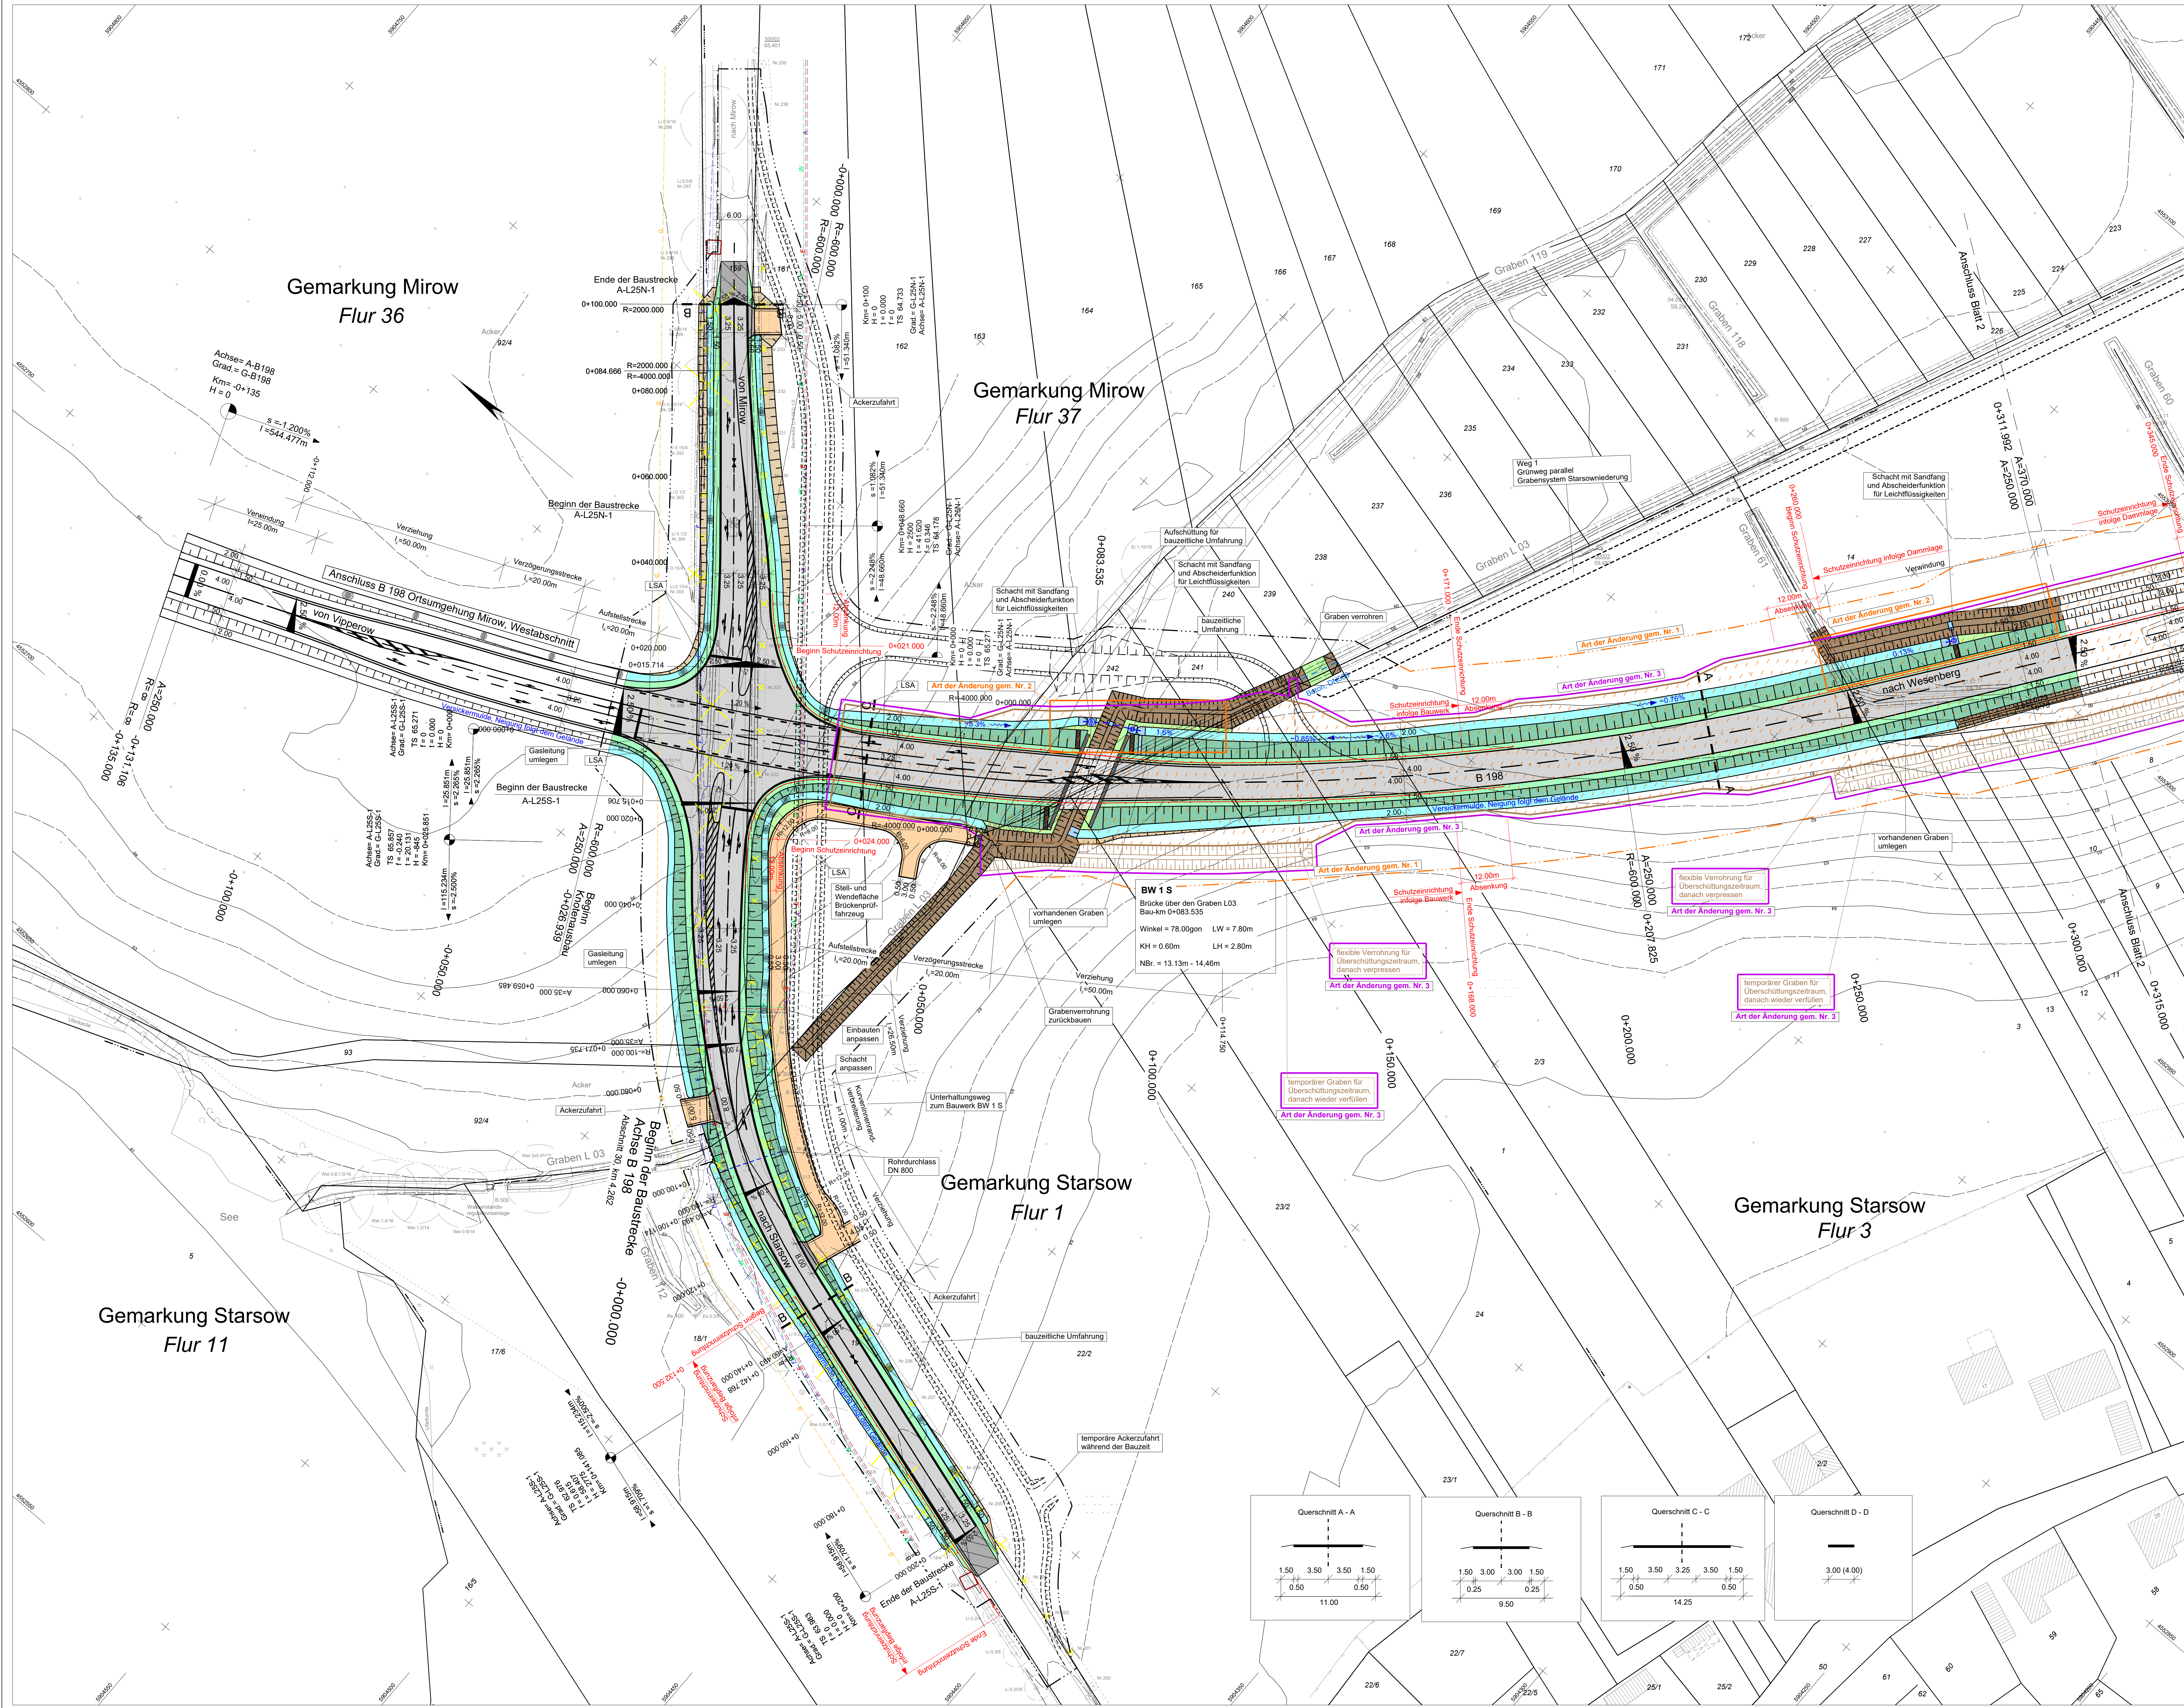

Legende	
	Aufnahmeort
	Durchlass (Rohrleitung)
	Eingang
	Schieberkappe Wasser
	Markzeichen Wasser
	Infozettel
	Denkmal
	Laubwald
	Schilf, Rohr, Reet
	Grundwasser, Entwässerung
	Zaun
	Tüpfel, Punkt
	Geländehöhe
	gemessener Strauch
	Schacht
	Markzeichen Gas
	Holzmast
	km - Stein
	Infotafel
	Höhenpunkt
	Einfahrt
	gemessener Baum
	Unterflurhydrant
	Markzeichen Fernmelde
	Stahlbetonmast
	Vorschaltzeichen
	Bank
	Stationszeichen
	Wald
	Gehölz
	Fließpfad
	Holzbohle

Legende	
	Versickerung mit Schwellen
	Fahrbahn
	Kaskade, Auslaufbereich
	Grünfläche
	Anlieger
	Überschlüpfung
	Baum fällen
	Baumschutz
	Grünwegbegrenzung
	Bauwerksgrenze
	Schutzzeile
	Wasserleitung, unterirdisch
	Fernmeldeleitung, unterirdisch
	Elektroleitung, unterirdisch
	Abwasserleitung, unterirdisch
	Versickerung mit Schwellen
	Fahrbahn
	Kaskade, Auslaufbereich
	Grünfläche
	Anlieger
	Überschlüpfung
	Baum fällen
	Baumschutz
	Grünwegbegrenzung
	Bauwerksgrenze
	Schutzzeile
	Wasserleitung, unterirdisch
	Fernmeldeleitung, unterirdisch
	Elektroleitung, unterirdisch
	Abwasserleitung, unterirdisch

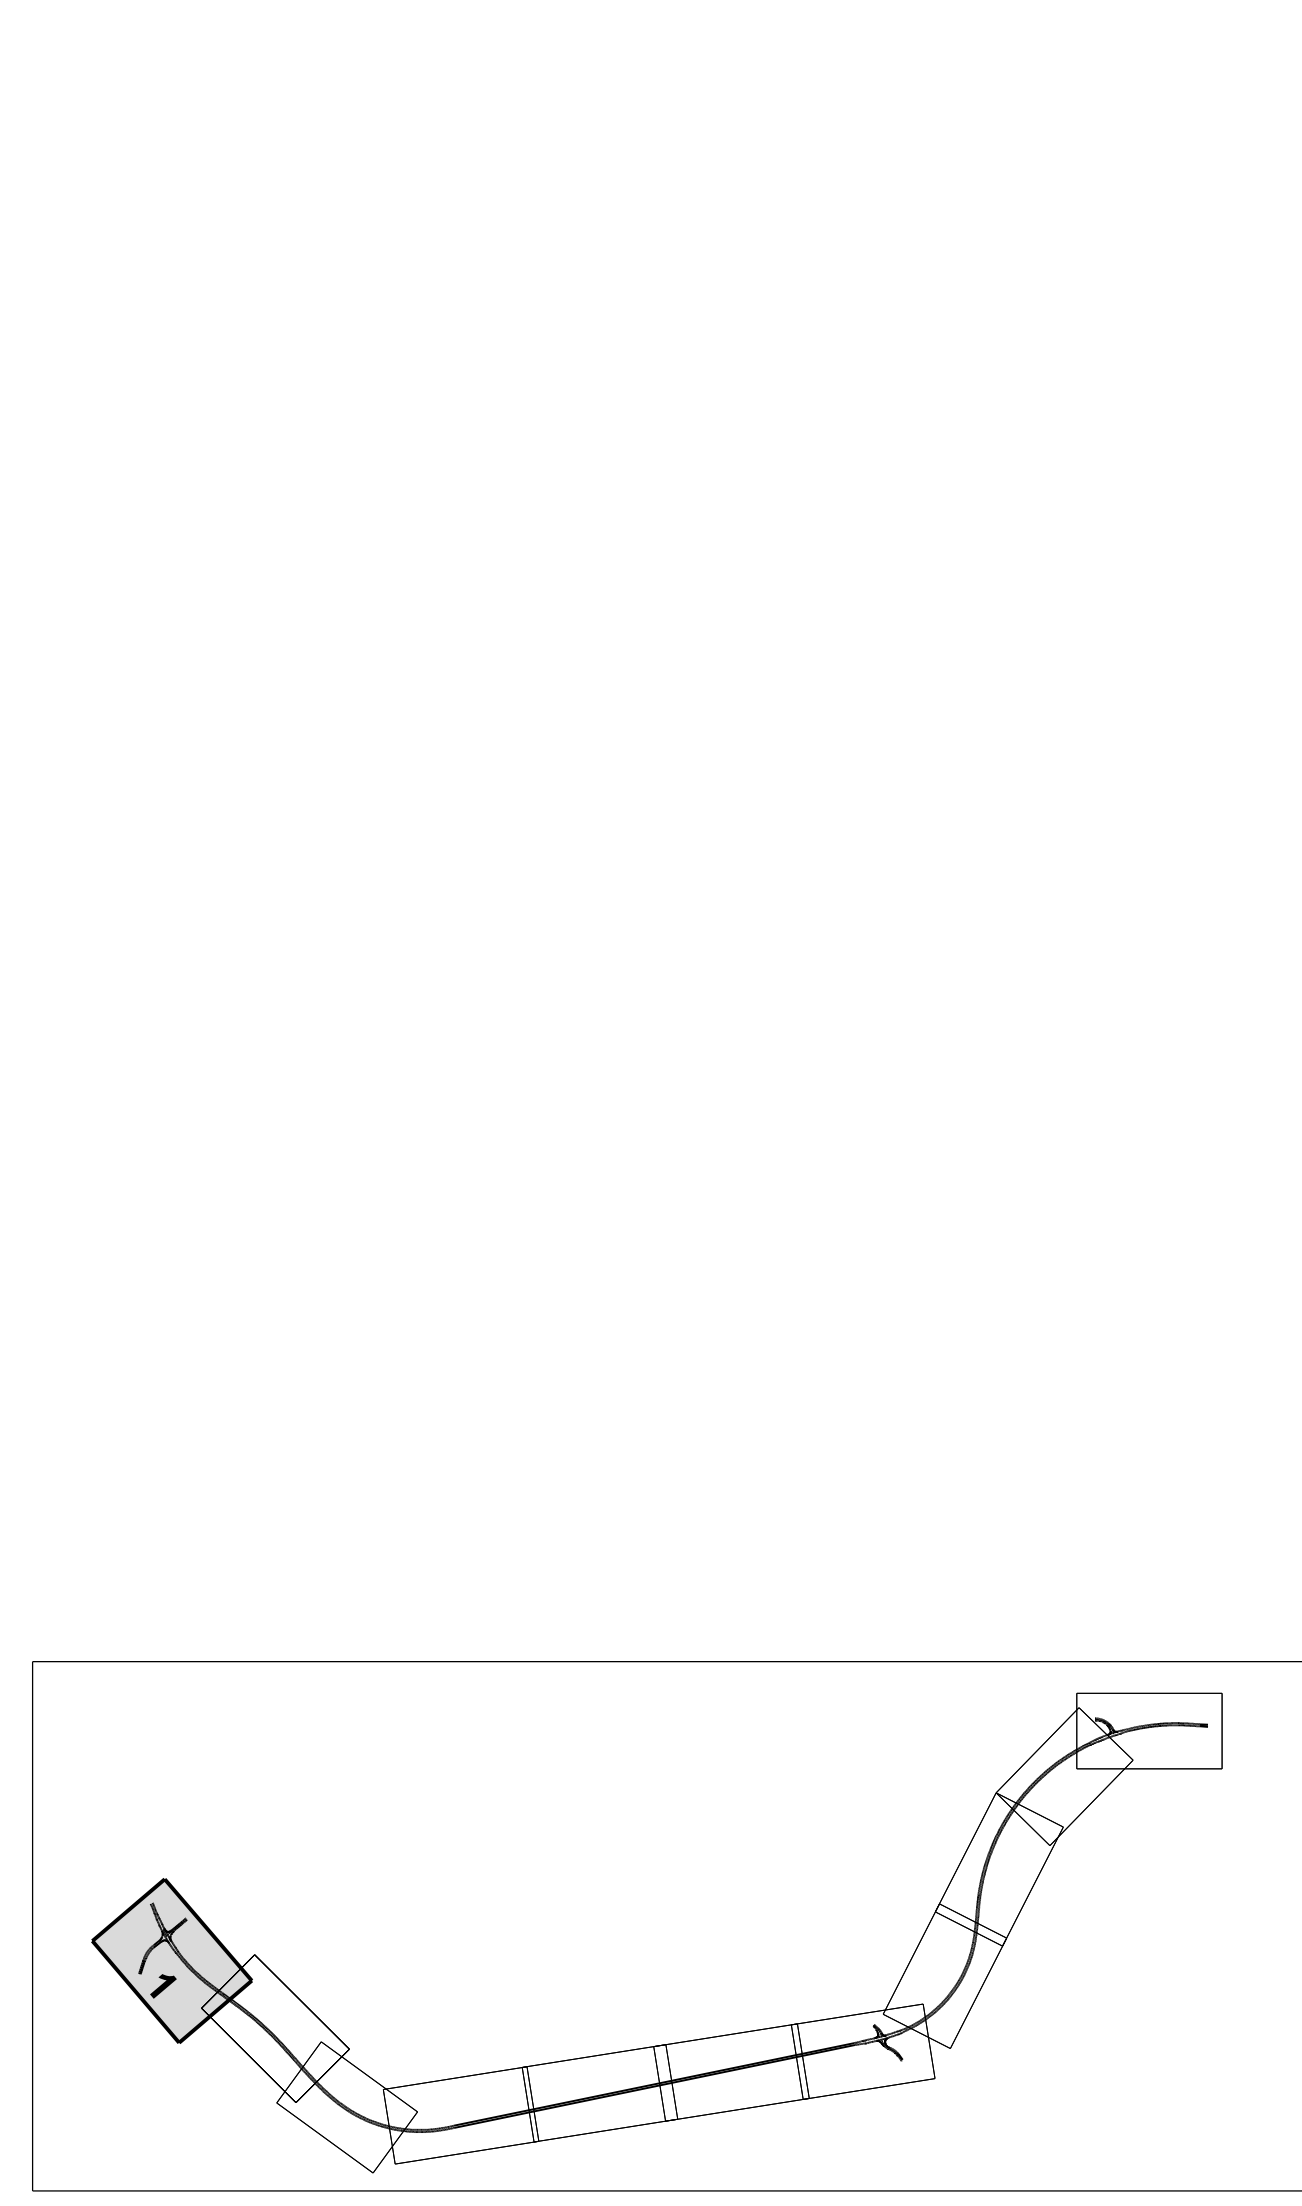

3	Änderung Gründungsverfahren Starsowwiedering aufgrund §13 KStG	15.02.2022	Gorlach
2	Einbau von Abscheidern, Anpassung Gräben, Mästen und Zweigang	05.03.2018	Langer
1	Anpassung Bauwerksgrenze infolge Änderung des Bauverfahrens (Bodenabtausch statt Überschlüpfung)	05.03.2018	Langer
Nr.	Art der Änderung	Datum	Name

MECKLENBURGISCHES INGENIEURBÜRO
FÜR VERKEHRSBAU GMBH SCHWERIN
ZWEIGNIEDERLASSUNG NEUSTRELITZ
Ingenieurin: Dr. Ingrid Wankow
Telefon: 0383 14527-2
E-Mail: zneustrelitz@meib-ingenieur.de

gezeichnet: Schneider
geprüft: Schneider

Strassenbauverwaltung
Land Mecklenburg-Vorpommern

Straße: B 198
(nächster Ort): Mirow

Bau-km: -0+026.939
bis: Bau-km: 4+930.000

Unterlage Nr. 7
Blatt Nr. D N 1
Reg. Nr.

Datum: März 2018
Zeichen: Wankow

Planfeststellung
B 198 Ortsumgehung Mirow,
Südabschnitt

Bearbeitet: gezeichnet
geprüft: März 2018
gezeichnet: Langer

Lageplan
Maßstab 1:500

Grundplan hergestellt:

Aufnahme: 02/11 Dettmann/Galenbeck/Kurth
Feldvergleich:
Kataster:

Bearbeitungssystem
Lage: OK 42/83
Höhe: DIN 92