

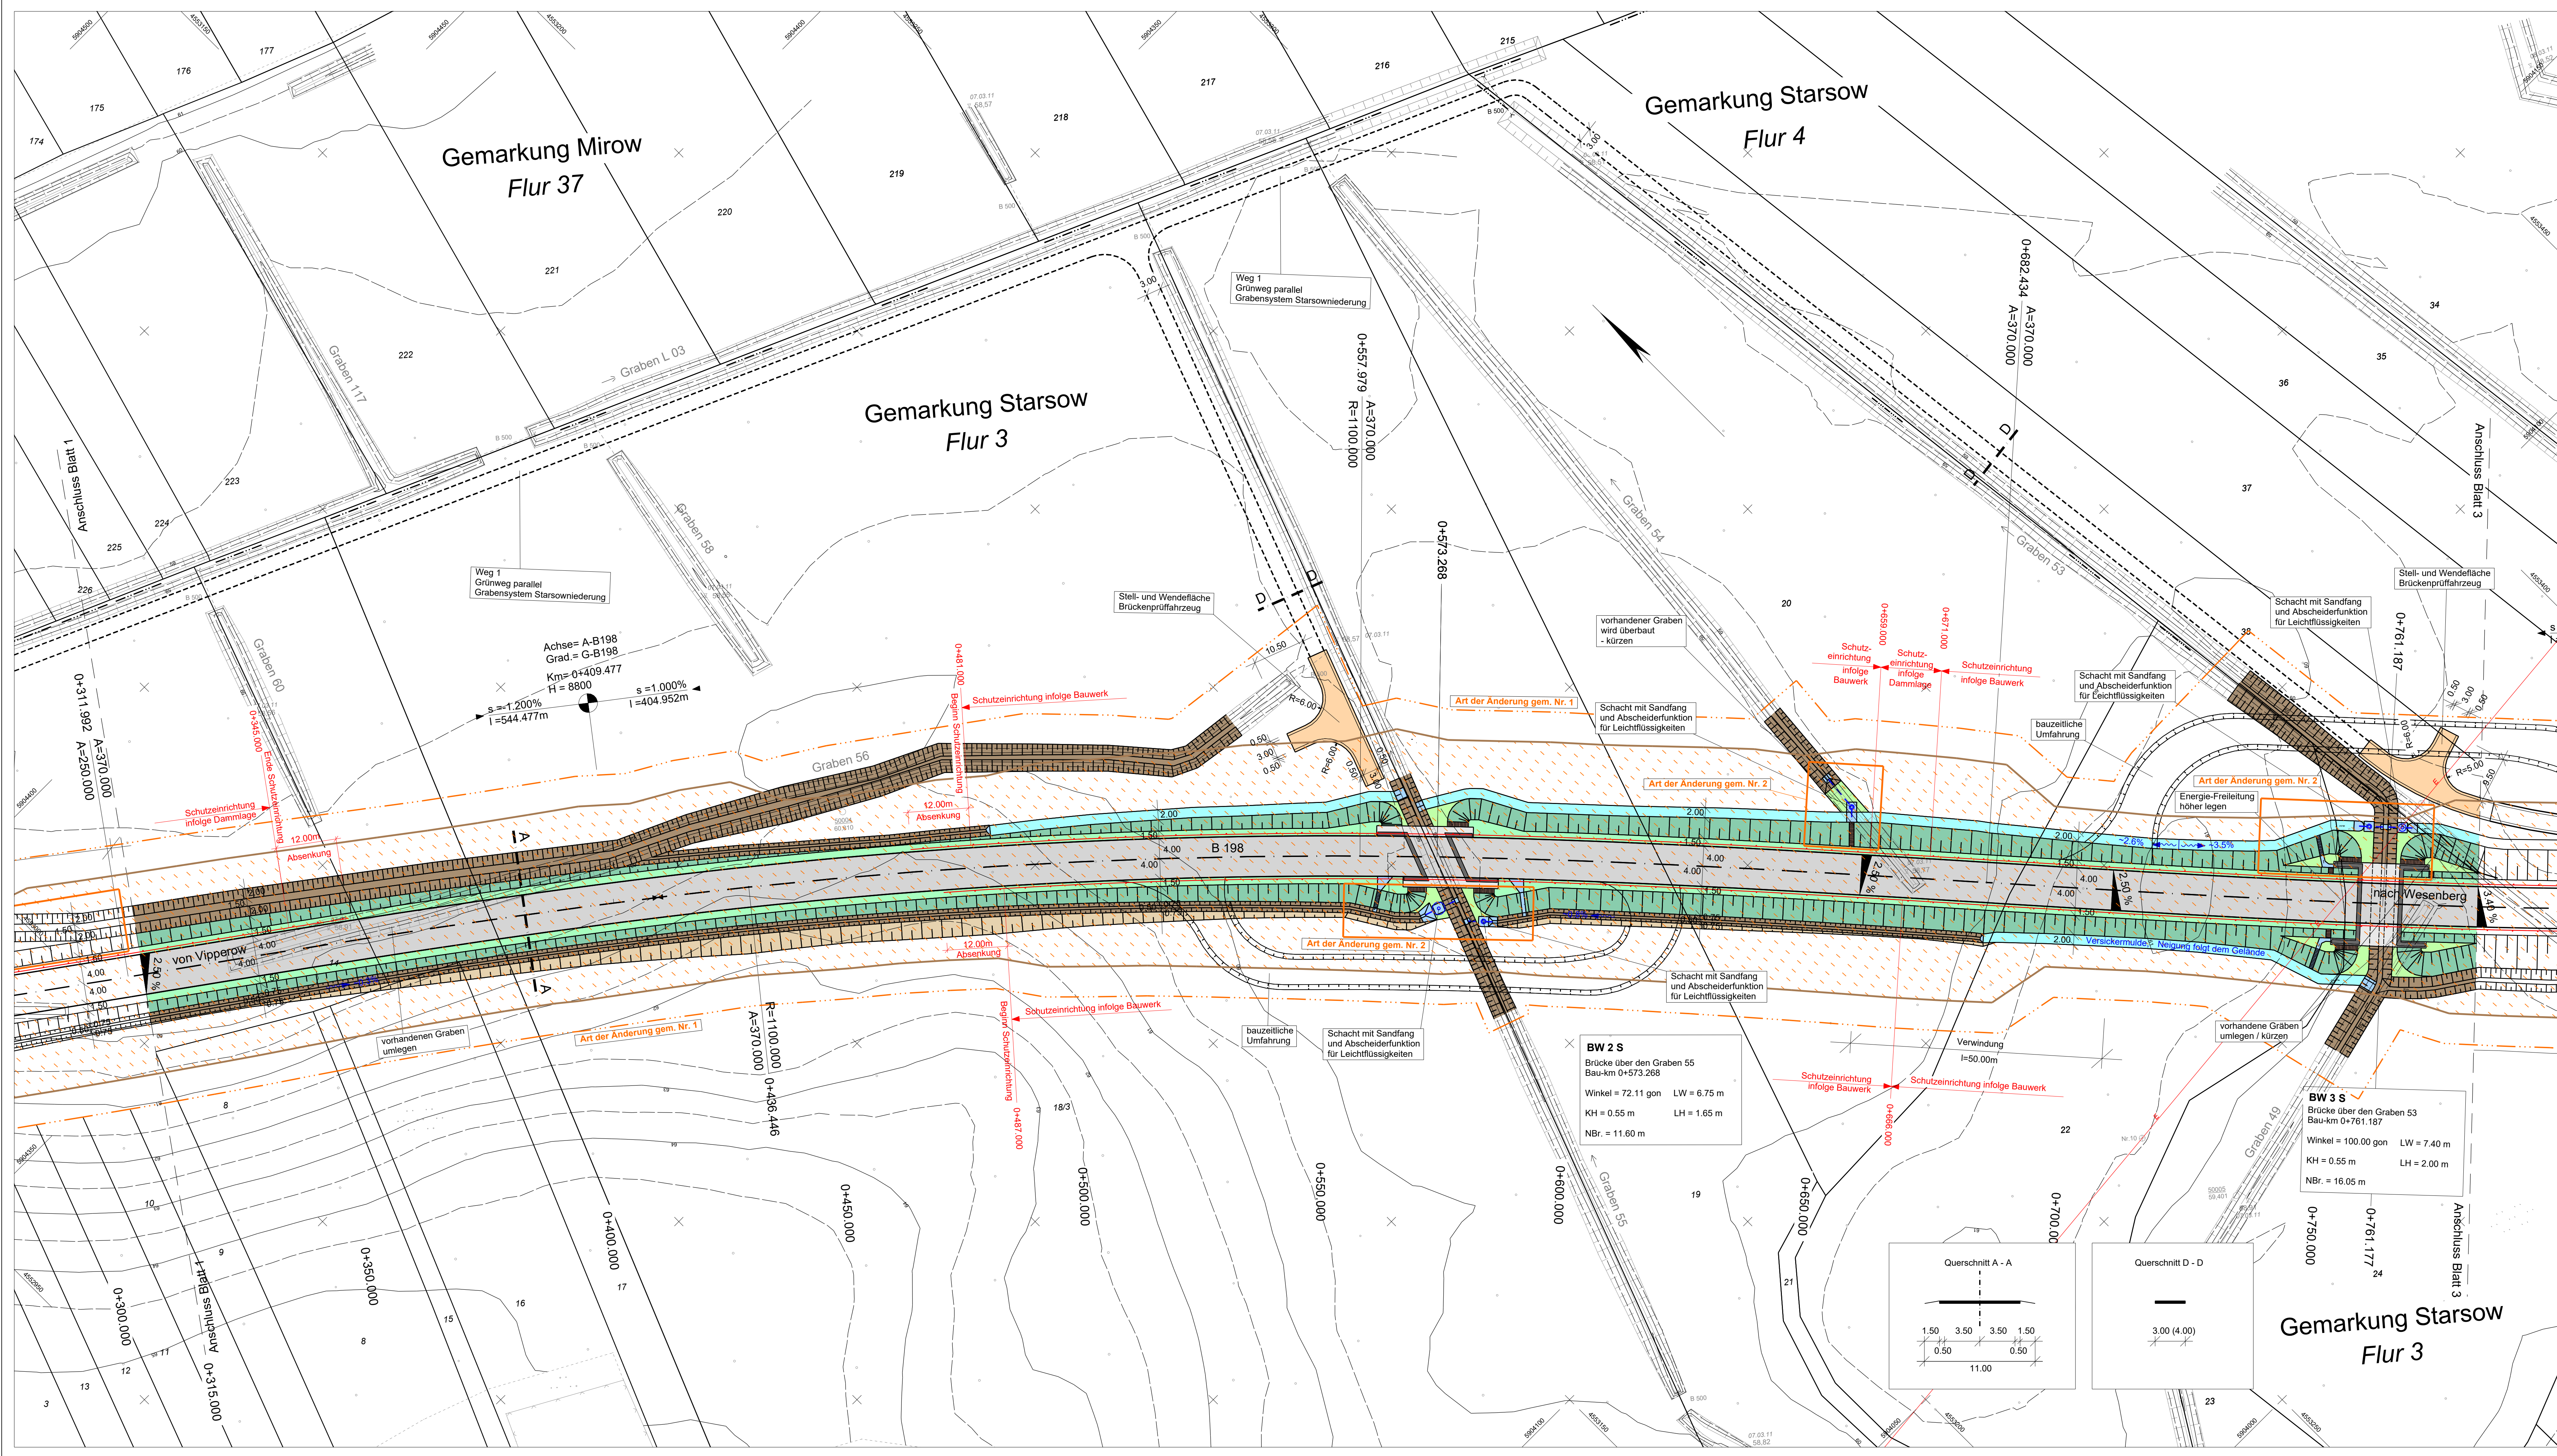
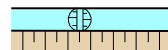
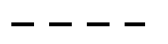
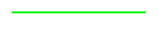
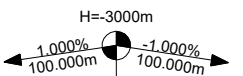


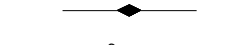

Legende					
	Aufnahmepunkt		Trigon. Punkt		Höhenfestpunkt
	Durchlas (Rohrsohle)		Geländehöhe		Einfahrt
	Eingang		gemessener Strauch		gemessener Baum
	Schieberkappe Wasser		Schacht		Unterflurhydrant
	Merkzeichen Wasser		Merkzeichen Gas		Merkzeichen Fernmelde
	Holzmast		Stahlgittermast		Stahlbetonmast
	km - Stein		Gefahrzeichen		Vorschriftszeichen
	Infotafel		Polier		Bank
	Denkmal		Feldstein		Stationszeichen
	Höhe Wasserspiegel		Grünland		Wald
	Laubwald		Nadelwald		Gehölz
	Schiff, Rohr, Reet		Grundwasser- Beobachtungsrohr		Fließpfad
	oberirdische Elektrizitäts- leitung		Grenzstein		Holzpfähle
	Zaun		Mauer		

Legende	
	Versickergrube mit Schwellen Einschnittböschung Bankett
	Fahrbahn
	Bankett Dammböschung Graben
	Bankett mit Auffahrt Dammböschung Mulde
	ungebunden befestigter Weg bzw. Stellfläche inkl. Seitenstreifen
	Kaskade, Auslaufbereich
	Grünfläche
	Bodenaustausch
	Baum fällen
	Grünwegbegrenzung
	Baufeldgrenze
	Schutzzeileinrichtung
	Elektroleitung, oberirdisch
	
	Bereich 1. und 2. Planänderung/ -ergänzung

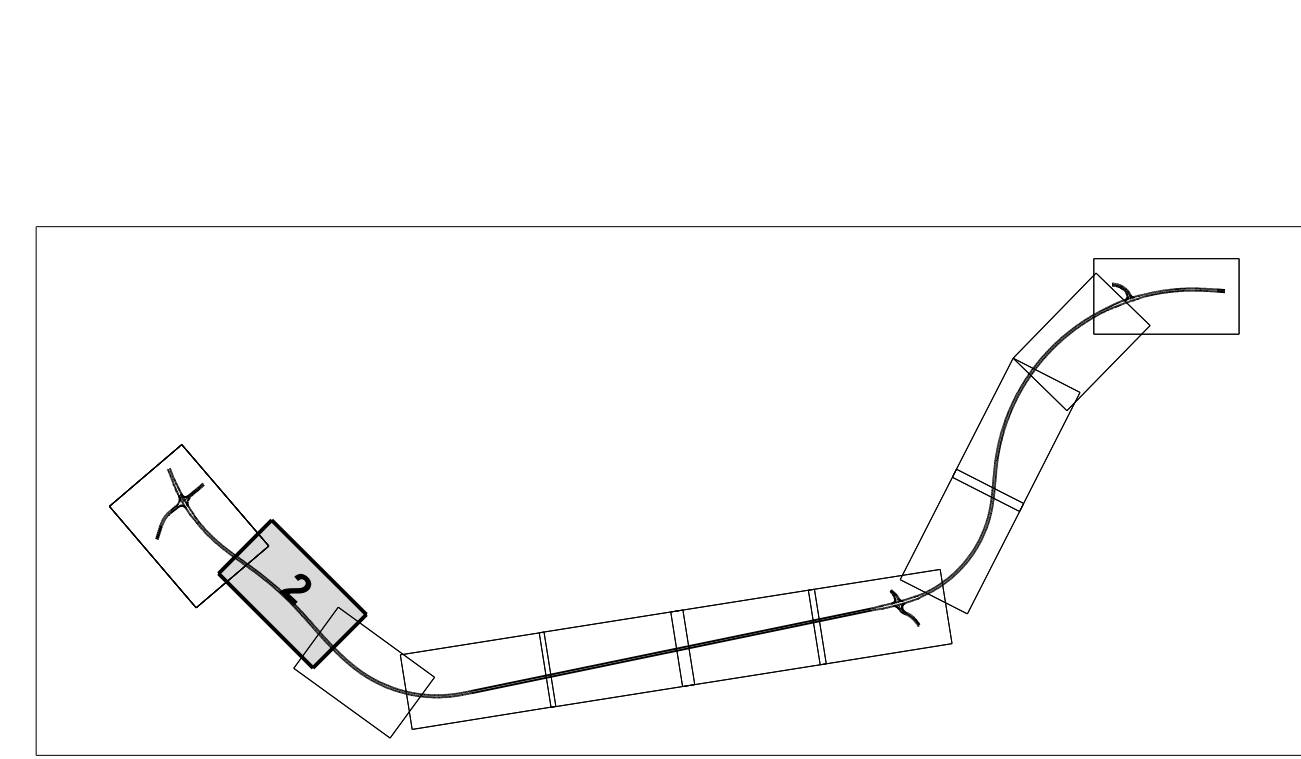

2	Einbau von Abscheideranlagen, Anpassung Gräben, Mulden und Zuwegung	05.03.2018	Langer
1	Anpassung Baufeldgrenze infolge Änderung des Bauverfahrens (Bodenaustausch statt Überschüttung)	05.03.2018	Langer
Nr.	Art der Änderung	Datum	Name

	MECKLENBURGISCHES INGENIEURBÜRO FÜR VERKEHRSBAU GMBH SCHWERIN ZWEIGNIEDERLASSUNG NEUSTRELTZ	Datum	Zeichen
Neustrelitz, März 2018	gezt. Schneider	Bearb.: März 2018	Wanko
	Leiter der Zweigniederlassung	Gez.: März 2018	Wanzek
		Gepr.: März 2018	Schneider

STRASSENBAUVERWALTUNG LAND MECKLENBURG-VORPOMMERN		Unterlage Nr. 7	
Straße: B 198		Blatt Nr. W 2	
(nächster Ort): Mirow		Reg.Nr.	
		Datum	
		Zeichen	
Planfeststellung		bearbeitet	
B 198 Ortsumgehung Mirow, Südschnitt		gezeichnet	
Bau-km 0+315.000 bis 0+780.000		geprüft	
Aufgestellt		März 2018	
Straßenbaumeister Neustrelitz		gez. i.A.Langer	
gez. Krage		Lageplan	
Neustrelitz, März 2018		Maßstab 1 : 500	
Grundplan hergestellt:			
			
Aufnahme: 02/11 Dettmann/Galenbeck/Kurth		Bezugssystem	
Feldvergleich:		Lage: GK 42/83	
Kataster:		Höhe: DHN 92	