


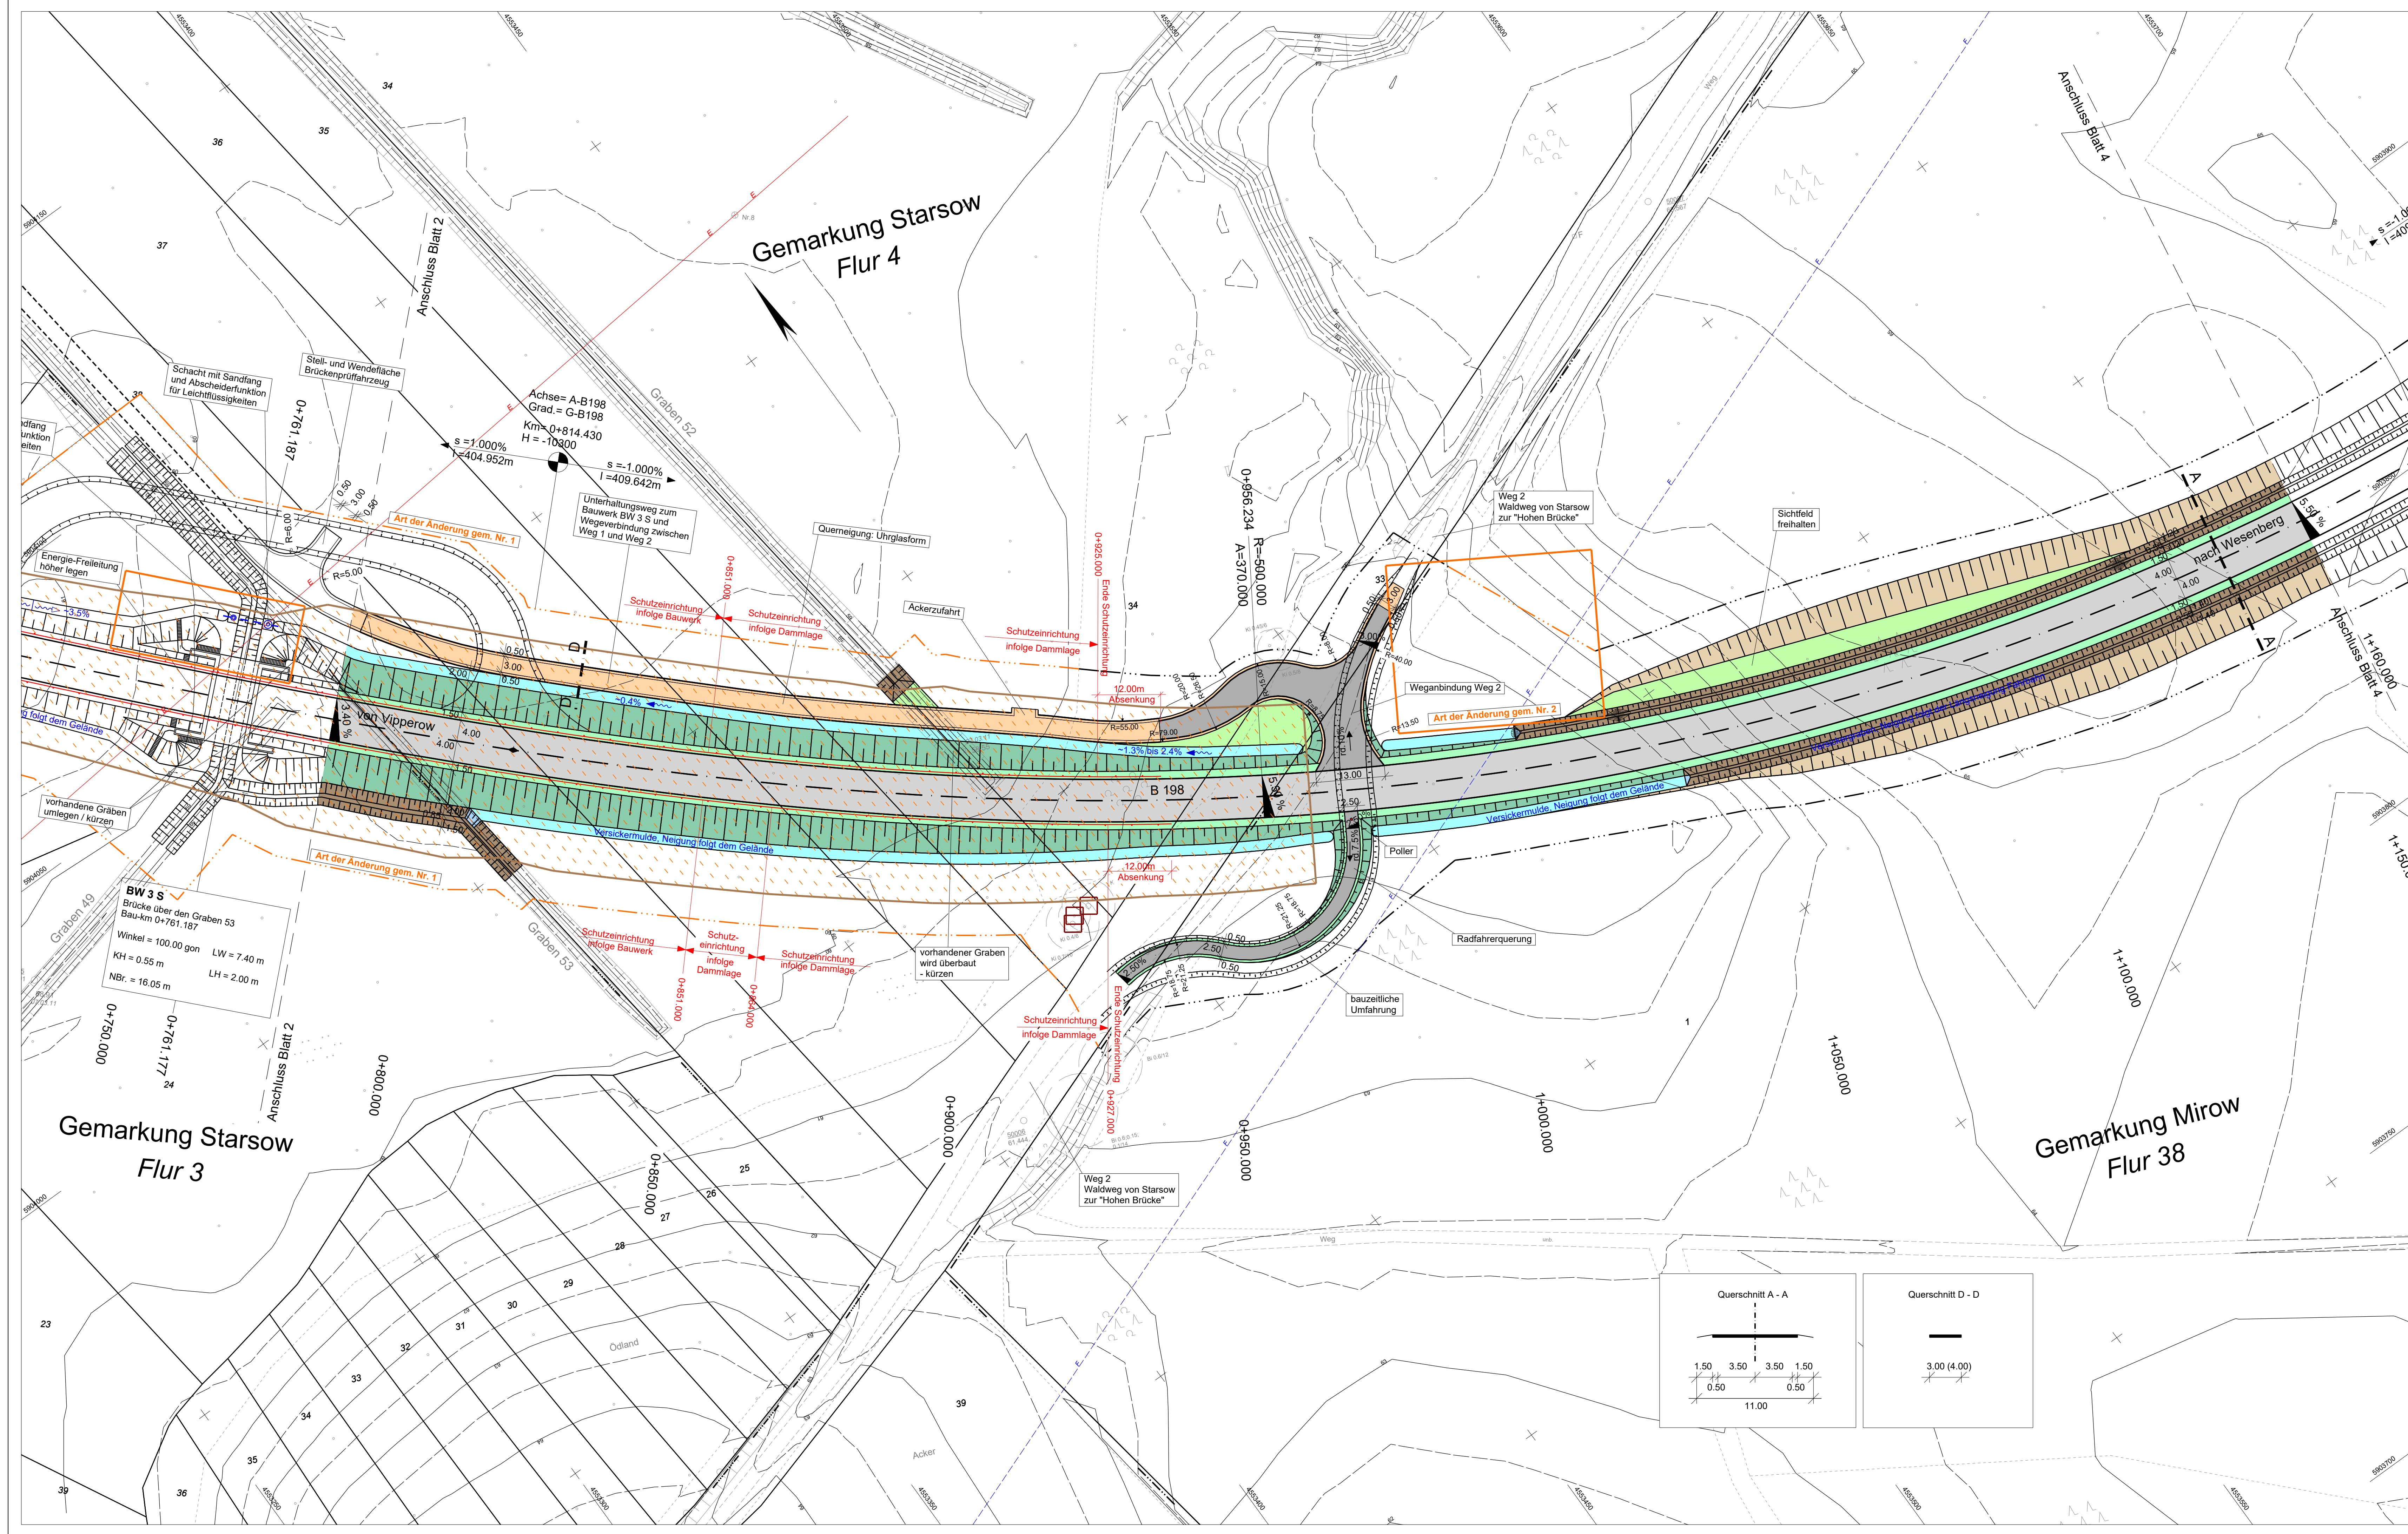


Legende			
	Aufnahmepunkt		Trigon. Punkt
	Durchlass (Rohrsohle)		Geländehöhe
	Eingang		gemessener Strauch
	Schieberkappe Wasser		Schacht
	Merkzeichen Wasser		Merkzeichen Gas
	Holzmast		Stahlgittermast
	km - Stein		Gefährdungszeichen
	Infotafel		Poller
	Denkmal		Feldstein
	Höhe Wasserspiegel		Grünland
	Laubwald		Nadelwald
	Schiff, Rohr, Reet		Grundwasser- Beobachtungsrohr
	oberirdische Elektrifizierung		Grenzstein
	Zaun		Mauer
			Höhenfestpunkt
			Einfahrt
			gemessener Baum
			Unterflurhydrant
			Merkzeichen Fernmelde
			Stahlbetonmast
			Vorschriftszeichen
			Bank
			Stationszeichen
			Wald
			Gehölz
			Fließpfeil
			Holzpfahreihe

Legende	
	Versickerung mit Schwellen Einschüttelbereich Bankett
	Fahrbahn Bankett mit Auffahrt Dammüberhöhung Mulde
	ungebunden befestigter Weg bzw. z.B. Stellfläche inkl. Seitenstreifen
	Kaskade, Auslaufbereich
	Grünfläche
	Bodenaustausch
	Baum fallen
	Baumschutz
	Baufeldgrenze
	Schutzzeileinrichtung
	Fernmeldeleitung, unterirdisch
	Elektroleitung, oberirdisch

	Versickergraben mit Schwellen Einschüttelbereich Bankett Fahrbahn Bankett mit Auffahrt Dammüberhöhung Mulde
	Neigungsbruchpunkt mit Angabe von Gefälle, Prozent, Strecke und Halbmesser
	Tiefpunkt
	Hochpunkt
	2.5% Fahrbahnquerneigung

	Bereich 1 und 2. Planänderung/ ergänzung
--	---

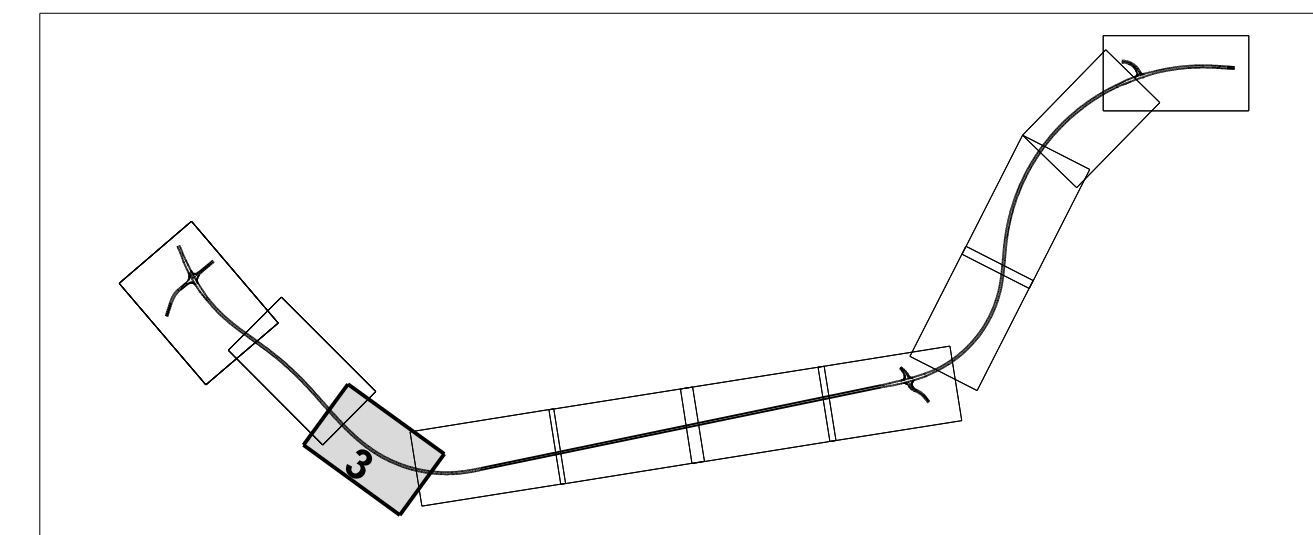

2	Freimachung zusätzlicher LBP-Flächen	05.03.2018	Langer
1	Anpassung Baufeldgrenze infolge Änderung des Bauverfahrens (Bodenaustausch statt Überschüttung)	05.03.2018	Langer

Nr.	Art der Änderung	Datum	Name
2	Freimachung zusätzlicher LBP-Flächen	05.03.2018	Langer
1	Anpassung Baufeldgrenze infolge Änderung des Bauverfahrens (Bodenaustausch statt Überschüttung)	05.03.2018	Langer

MECKLENBURGISCHES INGENIEURBÜRO FÜR VERKEHRSBAU GMBH SCHWERIN ZWEIGNIEDERLASSUNG NEUSTRELITZ Tiefenerstr. 21, 17225 Neustrelitz Telefon: 039814827-0 Telefax: 039814827-27 E-Mail: zentrale@mv-ingenieur.de		Datum	Zeichen
gez. Schneider		Bearb.: März 2018	Wanko
Neustrelitz, März 2018		Gez.: März 2018	Wanzek
		Gepr.: März 2018	Schneider

STRASSENBAUVERWALTUNG LAND MECKLENBURG-VORPOMMERN Straße: B 198 (nächster Ort): Mirow		Bau-km 0+026.939 bis Bau-km 4+930.000	Unterlage Nr. 7 Blatt Nr. 3
bearbeitet gezeichnet geprüft		März 2018	gez. i.A. Langer

Planfeststellung B 198 Ortsumgehung Mirow, Südschnitt		Lageplan	
Bau-km 0+780.000 bis 1+160.000		Maßstab 1 : 500	
Aufgestellt Straßenbaumt Neustrelitz gez. Krage Neustrelitz, März 2018			

Grundplan hergestellt:		Aufnahme: 02/11 Dettmann/Galenbeck/Kurth	
Bezugssystem Lage: GK 42/83 Höhe: DHHN 92		Feldvergleich:	
Kataster:			