


Landschaftspflegerischer Begleitplan

B 198 Ortsumgehung Mirow, Südabschnitt

Maßnahmen trassennah

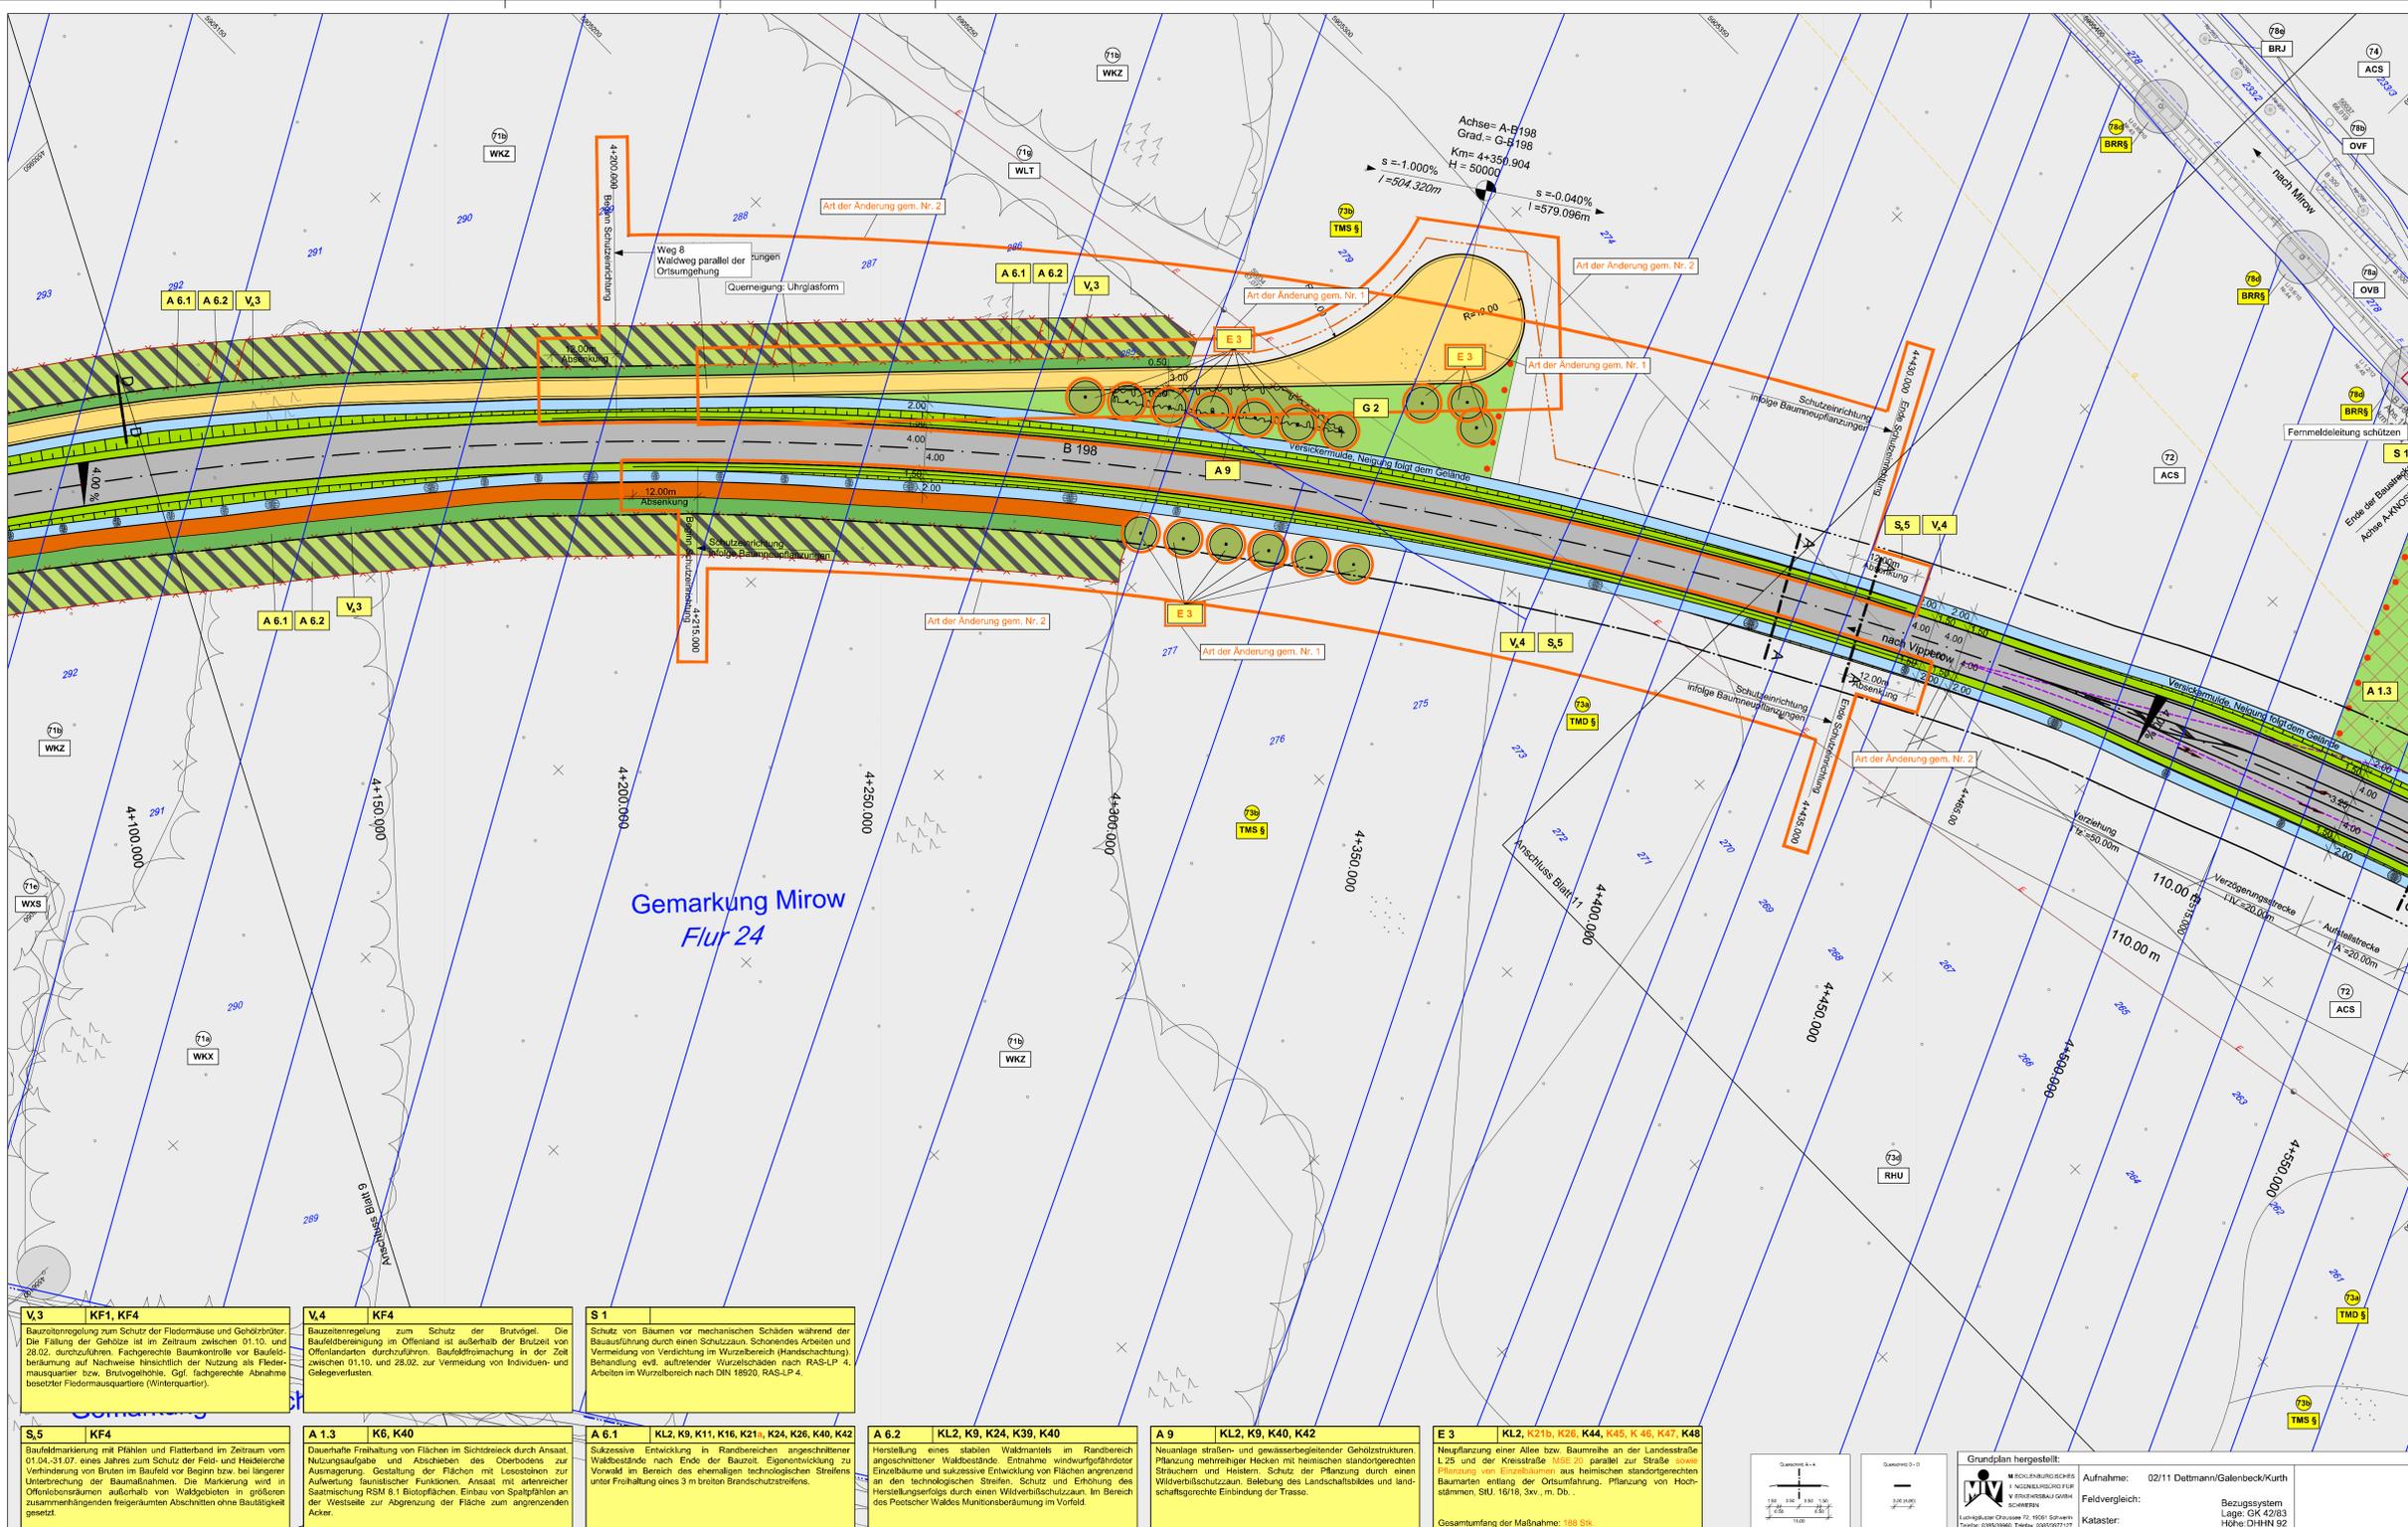

LEGENDE

BESTAND / BIOTOPFUNKTION

- WÄLDER
 - Kiefenwald
 - WKZ Sonstiger Kiefenwald trockener bis frischer Standorte
 - WKX Kiefern-mischwald trockener bis frischer Standorte
 - Laubholzbestand heimischer Baumarten
 - WXS Sonstiger Laubholzbestand heimischer Arten
 - Schlagflur / Waldlichtung / Waldschneise
 - WLT Schlagflur / Waldlichtung flur trockener bis frischer Standorte
 - FELDGEHÖLZE, ALLEEN UND BAUMREIHEN
 - Baumreihe
 - BRR Baumreihe
 - BRJ Neuanpflanzung einer Baumreihe
 - TROCKEN- UND MAGERRASEN, ZWERGSTRAUCHHEIDEN
 - Sandmagerrasen
 - TMD Ruderalisierter Sandmagerrasen
 - STAUDENSÄUME, RUDERALFLUREN UND TRITTRASEN
 - Staudensaum und Ruderalflur
 - RHU Ruderales Staudenflur frischer bis trockener Mineralstandorte
 - ACKER- UND ERWERBSGARTENBAUBIOTOPE
 - Acker
 - ACS Sandacker
 - BIOTOPKOMPLEXE DER SIEDLUNGS-, VERKEHRS- UND INDUSTRIEFLÄCHEN
 - Verkehrsfläche
 - OVF Versiegelter Rad- und Fußweg
 - OVB Bundesstraße

SONSTIGES

- WLD Wildverbisschutzzaun
- W Spaltpfähle zur Abgrenzung
- WK Brandschutzstreifen
- WX Biotopnummer
- WLT Hauptcode
- WL Nach § 19 / 20 Naturschutzausführungsgesetz (NatSchAG M-V) geschützte Baumreihe / geschützter Biotop
- B Biotopgrenze
- BR Flurstücksgrenze / Flurstücksnummer
- T Flurgrenze / Gemarkungsgrenze
- TM Trasse der geplanten OU Mirow Südabschnitt (nachrichtliche Übernahme: Mecklenburgisches Ingenieurbüro für Verkehrsbaubau GmbH, Stand 11/2017)
- R Ver- und Entsorgungsleitungen (nachrichtliche Übernahme: Mecklenburgisches Ingenieurbüro für Verkehrsbaubau GmbH, Stand 11/2017)
- RH FMH Femmeldeleitung, unterirdisch
- G Gasleitung, unterirdisch
- E Elektroleitung, oberirdisch
- A Bereich mit Planänderungen/-ergänzungen


MAßNAHMEN

- Schutzmaßnahmen
 - Schutz von Einzelbäumen durch einen Schutzzaun
- Ausgleichsmaßnahmen
 - Wiederherstellung des Waldmantels durch Einzelbaumentnahme und Sukzession im Randbereich angeschnittener Bestände
 - Sukzessive Entwicklung im Randbereich angeschnittener Waldbestände
 - Dauerhafte Freihaltung von Flächen im Sichtdreieck durch Ansaat sowie Gestaltung mit Lesesteinen
 - Pflanzung von Strauchhecken
- Ersatzmaßnahmen
 - Neuanpflanzung von Bäumen
- Maßnahmennr. Bezug zur fortlaufenden Konfliktnummer
 - S,5
 - KF4

Erklärung der Maßnahme

- S Schutzmaßnahme
- A Ausgleichsmaßnahme
- E Ersatzmaßnahme
- V Vermeidungsmaßnahme für den Artenschutz
- S5 Schutzmaßnahme für den Artenschutz

V,3	KF1, KF4	V,4	KF4	S 1	Bauzeitenregelung zum Schutz der Brutvögel. Die Bauzeitregelung im Offenland ist außerhalb der Brutzeit von 01.10. und 28.02. durchzuführen. Fachgerechte Baukontrolle vor Baufeldberührung auf Nachweise hinsichtlich der Nutzung als Fledermausquartier bzw. Brutvogelhilfe. Ggf. fachgerechte Abnahme besetzter Fledermausquartiere (Winterquartier).	A 6.1	KL2, K9, K11, K16, K21, K24, K26, K40, K42	A 6.2	KL2, K9, K24, K39, K40	A 9	KL2, K9, K40, K42	E 3	KL2, K21b, K26, K44, K45, K 46, K47, K48
S,5	KF4	A 1.3	K6, K40	A 6.1	Sukzessive Entwicklung im Randbereich angeschnittener Waldbestände nach Ende der Bauzeit. Eigenentwicklung zu Vorwald im Bereich des ehemaligen technologischen Streifens unter Freihaltung eines 3 m breiten Brandschutzstreifens.	A 6.2	Herstellung eines stabilen Waldmantels im Randbereich angeschnittener Waldbestände. Entnahme windwurfgefährdeter Einzelbäume und sukzessive Entwicklung von Flächen angrenzend an den technologischen Streifen. Schutz und Erhöhung der Herstellungserfolge durch einen Wildverbisschutzzaun. Im Bereich des Postcher Waldes Munitionberührung im Vorfeld.	A 9	Neuanlage strahlen- und gewässerbegleitender Gehölzstrukturen. Pflanzung mehrreihiger Hecken mit heimischen standortgerechten Sträuchern und Heilern. Schutz der Pflanzung durch einen Wildverbisschutzzaun. Bepflanzung des Landschaftsmaßstabes und landschaftsgerechte Einbindung der Trasse.	E 3	Neuanpflanzung einer Allee bzw. Baumreihe an der Landesstraße 1729 und der Kreisstraße 1132/21 parallel zur Straße sowie Pflanzung von Einzelbäumen aus heimischen standortgerechten Baumarten entlang der Ortsumfahrung. Pflanzung von Hochstammern, SU, 18/18, 3er, m, Di.	S,5	Gesamtumfang der Maßnahme: 188 Stk

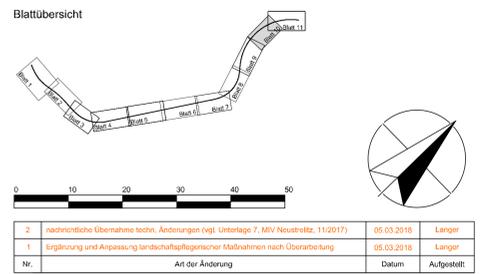

2		nachrichtliche Übernahme techn. Änderungen (vgl. Unterlage 7, MIV Neustrelitz, 11/2017)	05.03.2018	Länger
1		Ergänzung und Anpassung landschaftspflegerischer Maßnahmen nach Überarbeitung	05.03.2018	Länger
Nr.	Art der Änderung			Datum

bearbeitet		Datum	geprüft	Datum
gezeichnet		Datum	geprüft	Datum

STRASSENBAUVERWALTUNG LAND MECKLENBURG-VORPOMMERN		Unterlage Nr.	12.2.1
Straße: B 198		Bau-km -Q+026.939 bis	Blatt Nr. N 10
(nächster Ort): Mirow		Bau-km 4+930.000	Reg. Nr.
bearbeitet		Datum	Zeichen
gezeichnet		Datum	geprüft
geprüft		März 2018	gez. I.A. Nickel

Planfeststellung B 198 Ortsumgehung Mirow, Südabschnitt		Lageplan	
Bau-km 4+100.000 bis 4+490.000		Maßstab 1:500	
Aufgestellt Straßenbaumst Neustrelitz		Maßnahmen trassennah	
gez. Krage Neustrelitz, März 2018			

Grundplan hergestellt:

Aufnahme: 02/11 Dettmann/Galenbeck/Kurh

Feldvergleich: Bezugsystem Lage: GK 42/83 Hfz: D/H/N 52

Kataster: Mecklenburgisches Ingenieurbüro für Verkehrsbaubau GmbH