


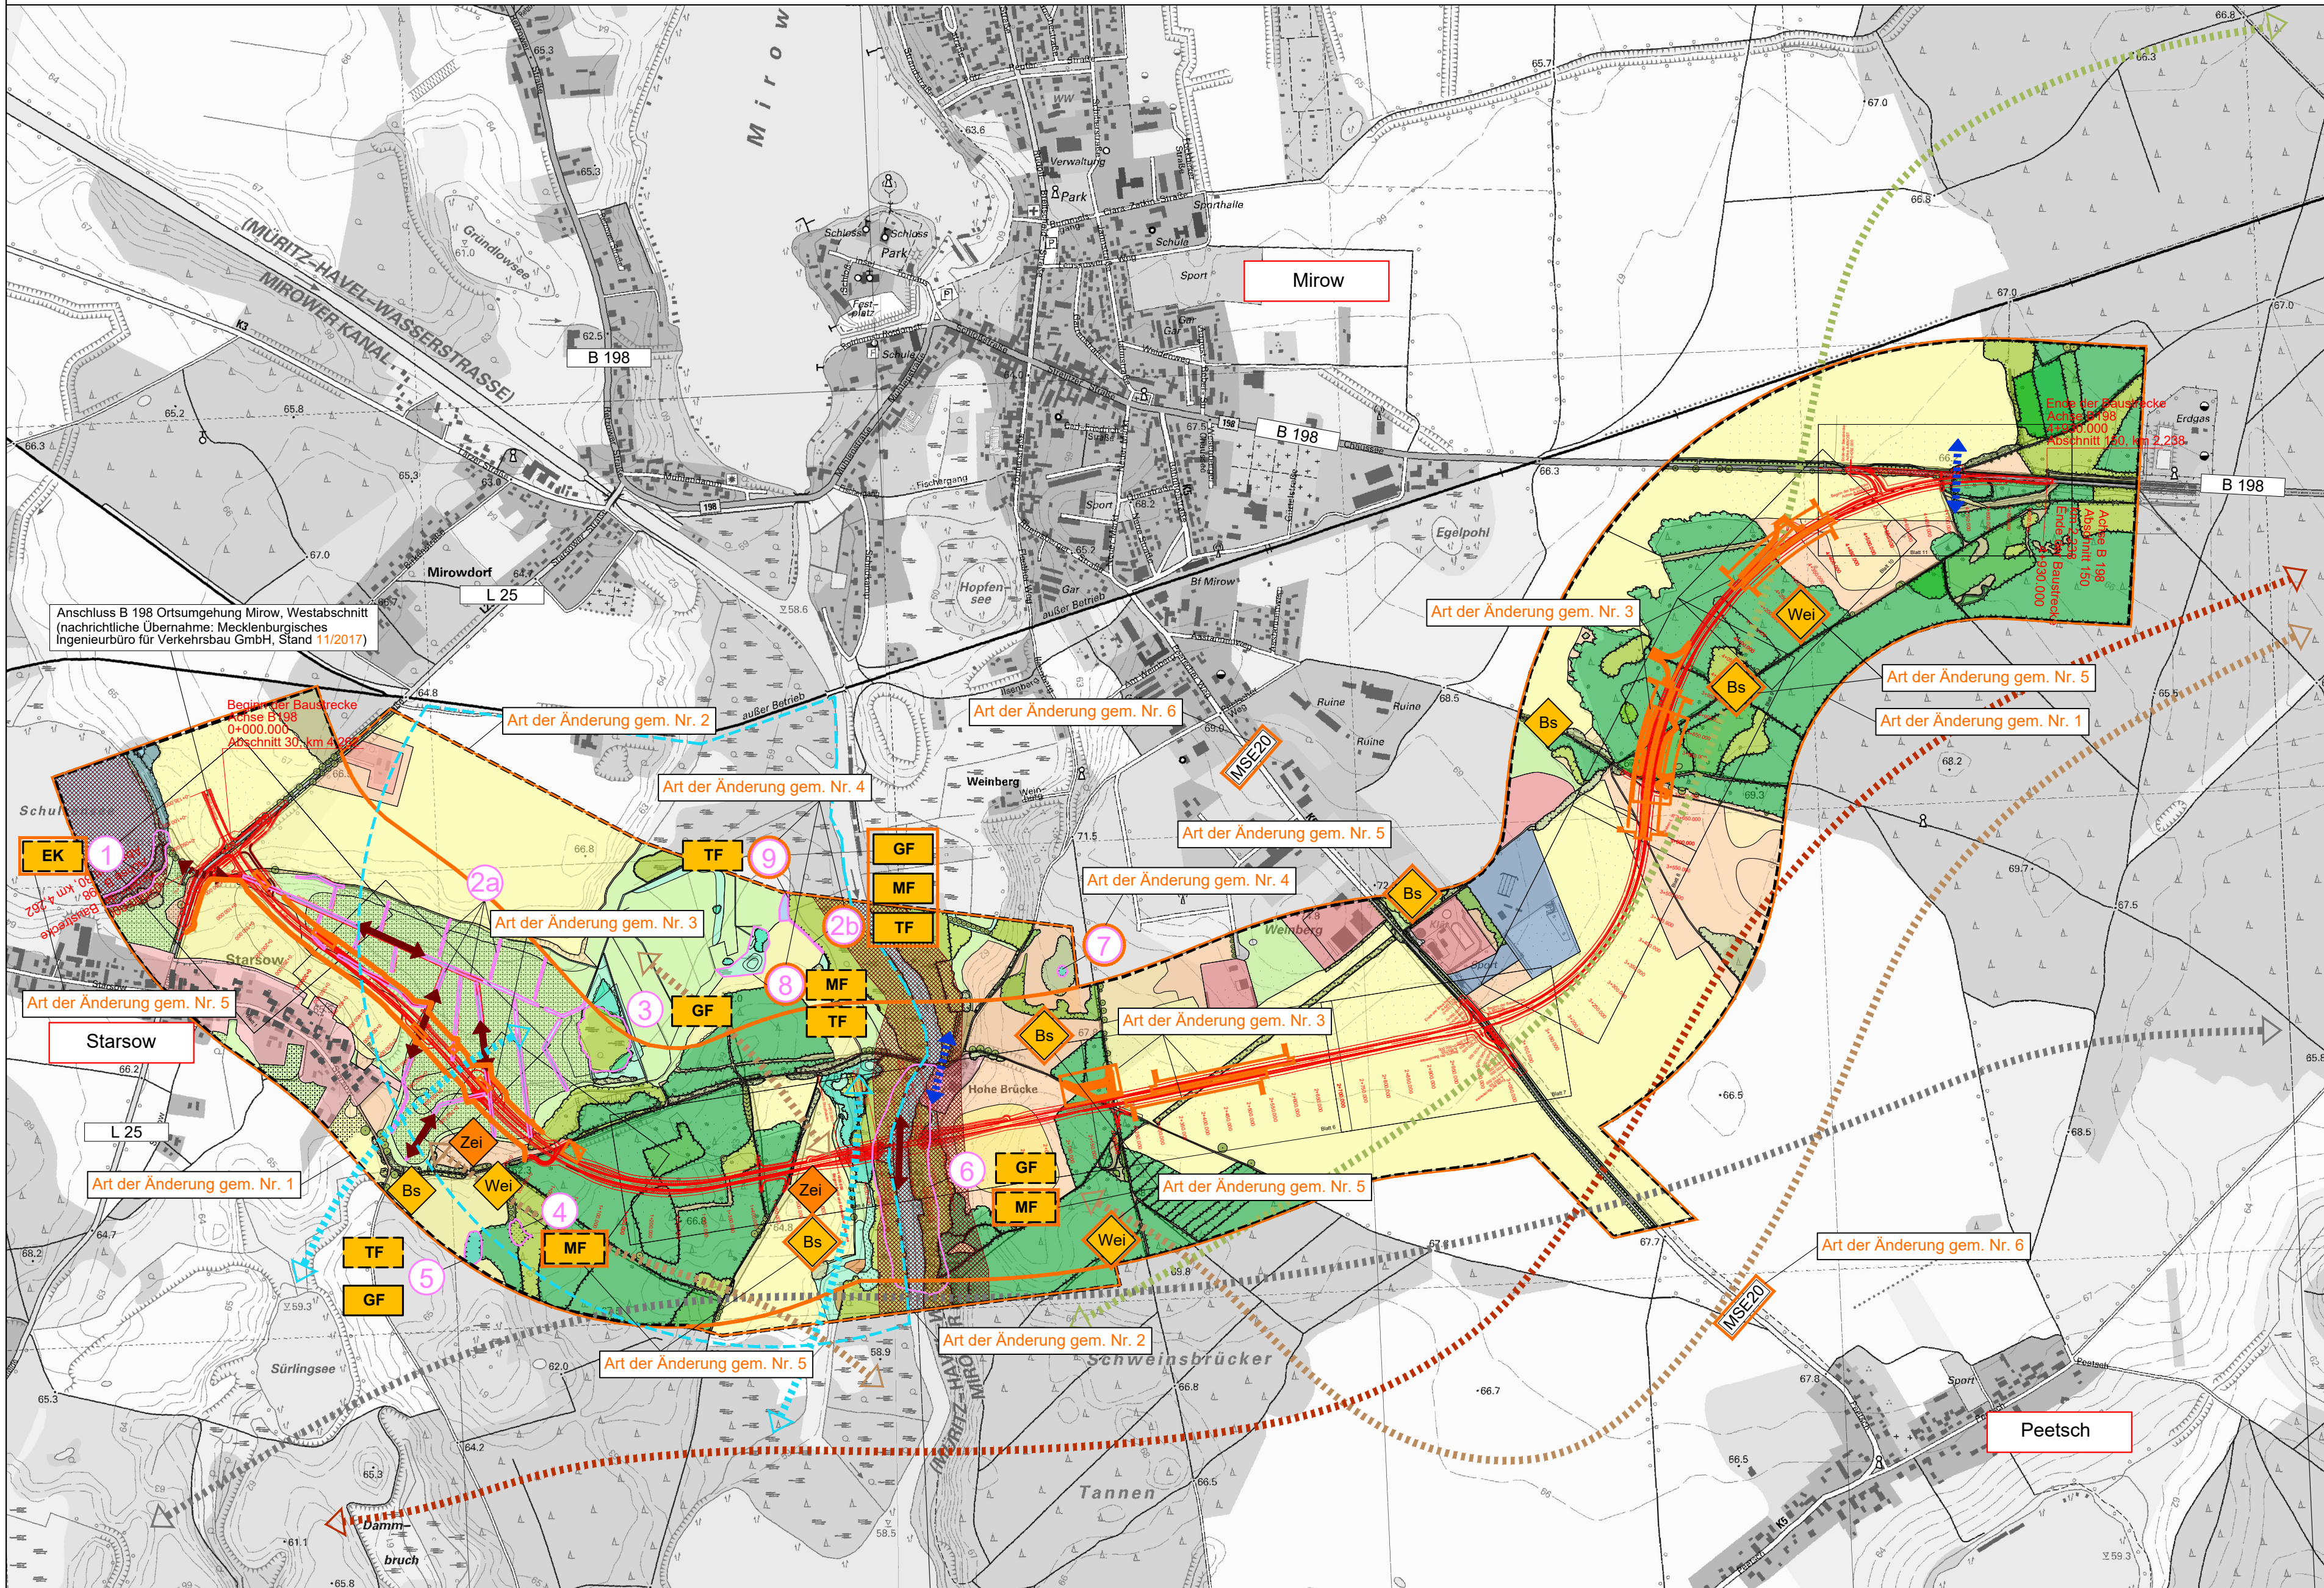

LEGENDE

- AMPHIBIEN
- Artnachweis, keine Reproduktion
 - Artnachweis, Reproduktion

Gefährdung (Rote Liste M-V)

- gefährdet

ARTENLISTE	RL M-V	RL BRD	BNatSchG	FFH
EK Erdkröte	3	-	besonders geschützt	-
TF Teichfrosch	3	-	besonders geschützt	-
GF Grasfrosch	3	-	besonders geschützt	-
MF Moorfrosch	3	3	streng geschützt	IV

Erläuterungen zur Rote Liste (RL):
0 = ausgestorben oder verschollen
1 = vom Aussterben bedroht
2 = stark gefährdet
3 = gefährdet
R = selten
V = Vorwarnliste
- = ungefährdet
IV = Nach FFH-Richtlinie Anhang IV streng geschützt

REPTILIEN

Gefährdung (Rote Liste M-V bzw. BRD)

- stark gefährdet
- gefährdet

ARTENLISTE	RL M-V	RL BRD	BArtSchV	BNatSchG	FFH
Bs Blindschleiche	3	-	besonders geschützt	besonders geschützt	-
Wei Waldeidechse	3	-	besonders geschützt	besonders geschützt	-
Zei Zauneidechse	2	V	besonders geschützt	streng geschützt	IV
Rin Ringelnatter	3	V	Besonders geschützt	besonders geschützt	-

Erläuterungen zur Rote Liste (RL):
0 = ausgestorben oder verschollen
1 = vom Aussterben bedroht
2 = stark gefährdet
3 = gefährdet
R = selten
V = Vorwarnliste
- = ungefährdet

FISCHOTTER

Lebensraum des Fischotters (Quelle: Sondergutachten Fischotter, Behl 2012)

SCHALENWILD

- Wanderkorridor Rehwild
- Wanderkorridor Damwild
- Wanderkorridor Rotwild
- Wanderkorridor Schwarzwild

Quelle: nachrichtliche Übernahme, Forstamt Mirow, Stand: Februar, 2014

AMPHIBIEN

- Populationsraum Moorfrosch
- Wanderkorridor Moorfrosch

FAUNISTISCHE FUNKTIONSBEZIEHUNGEN

- Wechselbeziehungen zwischen Teilhabitsräumen des Schalenwildes beeinträchtigt (Quelle: UVS zur B 198, 2009)
- Verbindungskorridor des Fischotters (Quelle: UVS zur B 198, 2009)
- Verbindungskorridor des Fischotters beeinträchtigt (Quelle: Sondergutachten Fischotter, Behl 2012)

SONSTIGES

- Grenze und Standort eines untersuchten potentiellen Reproduktionsgewässers für Amphibien
- Grenze des Plangebietes
- Biotopbestand (vgl. Unterlage 12.5.1 Realnutzung und Biotoptypen)
- Trasse der geplanten OU Mirow Südabschnitt (nachrichtliche Übernahme: Mecklenburgisches Ingenieurbüro für Verkehrsbau GmbH, Stand 11/2017)
- Blattschnitte der Unterlage 12.2.1 Lageplan Maßnahmen trassennah, M 1 : 500

Quelle: Faunistische Bestandserfassung Amphibien: Dipl.-Biologe Nils Wegner (2016)
Faunistische Bestandserfassung Reptilien: Dipl.-Ing. Steffen Behl (2016)



- Bereich mit Planänderungen/-ergänzungen

Landschaftspflegerischer Begleitplan

B 198 Ortsumgehung Mirow, Südabschnitt

Amphibien, Reptilien, Wild, Fischotter

Blattübersicht

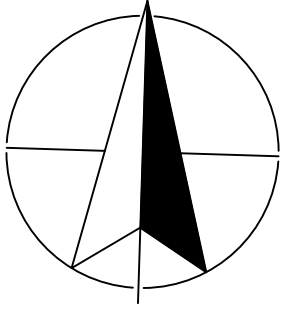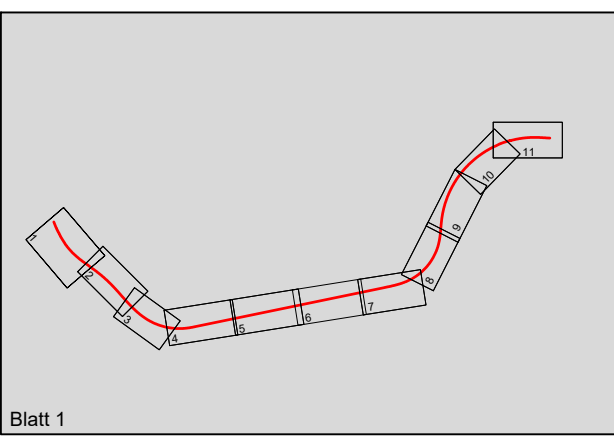

6	Änderung der Bezeichnung der Kreisstraßen im Landkreis Mecklenburgische Seenplatte	05.03.2018	Langer
5	Änderungen bzgl. der Amphibiennachweise an untersuchten Standorten im Rahmen der Kartierung 2016 (PLAN AKZENT Rostock, 2016)	05.03.2018	Langer
4	Zusätzliches Laichgewässer mit Amphibiennachweis im Rahmen der Kartierung 2016 (PLAN AKZENT Rostock, 2016)	05.03.2018	Langer
3	nachrichtliche Übernahme technischer Änderungen (s. Unterlage 7, MIV Neustrelitz, 11/2017)	05.03.2018	Langer
2	Erweiterung des Untersuchungsraums Biotypenkartierung zur Plausibilisierung der UVS	05.03.2018	Langer
1	Aktualisierung der Biotypenkartierung (PLAN AKZENT Rostock, 2016)	05.03.2018	Langer
Nr.	Art der Änderung	Datum	Aufgestellt

LANDSCHAFTSPFLAN
AKZENT ROSTOCK
LANDSCHAFTSARCHITEKTIN
ELKE RINGEL

Dehmelstraße 4 18055 Rostock Tel.: (03 81) 86 51 28-0 Fax: (03 81) 86 51 28-21

bearbeitet	Datum	gezeichnet	Datum	geprüft	Datum
Bölske	03/2018	h. p.	03/2018	Ringel	03/2018

MECKLENBURGISCHES INGENIEURBÜRO FÜR VERKEHRSBAU GMBH SCHWERIN ZWEIGNIEDERLASSUNG NEUSTRELITZ

Trägerstr. 21, 17225 Neustrelitz
Telefon: 039814587-0
Telefax: 039814587-27
E-Mail: zentrale@miv-neustrelitz.de

gez. Schneider Leiter der Zweigniederlassung

Datum	Zeichen
Bearb.: März 2018	Wanko
Gez.: März 2018	Wanzek
Gepr.: März 2018	Schneider

STRASSENBAUVERWALTUNG LAND MECKLENBURG-VORPOMMERN

Straße: B 198 (nächster Ort): Mirow Bau-km -0+026.939 bis Bau-km 4+930.000

Planfeststellung B 198 Ortsumgehung Mirow, Südabschnitt

Aufgestellt Straßenbaumt Neustrelitz

gez. Krage Neustrelitz, März 2018

Unterlage Nr. 12.5.5
Blatt Nr. N1
Reg. Nr.
Datum
Zeichen

bearbeitet
gezeichnet
geprüft

Amphibien, Reptilien, Wild, Fischotter
Maßstab 1 : 10.000

- Blatt wird ersetzt durch Blatt DN1 -