

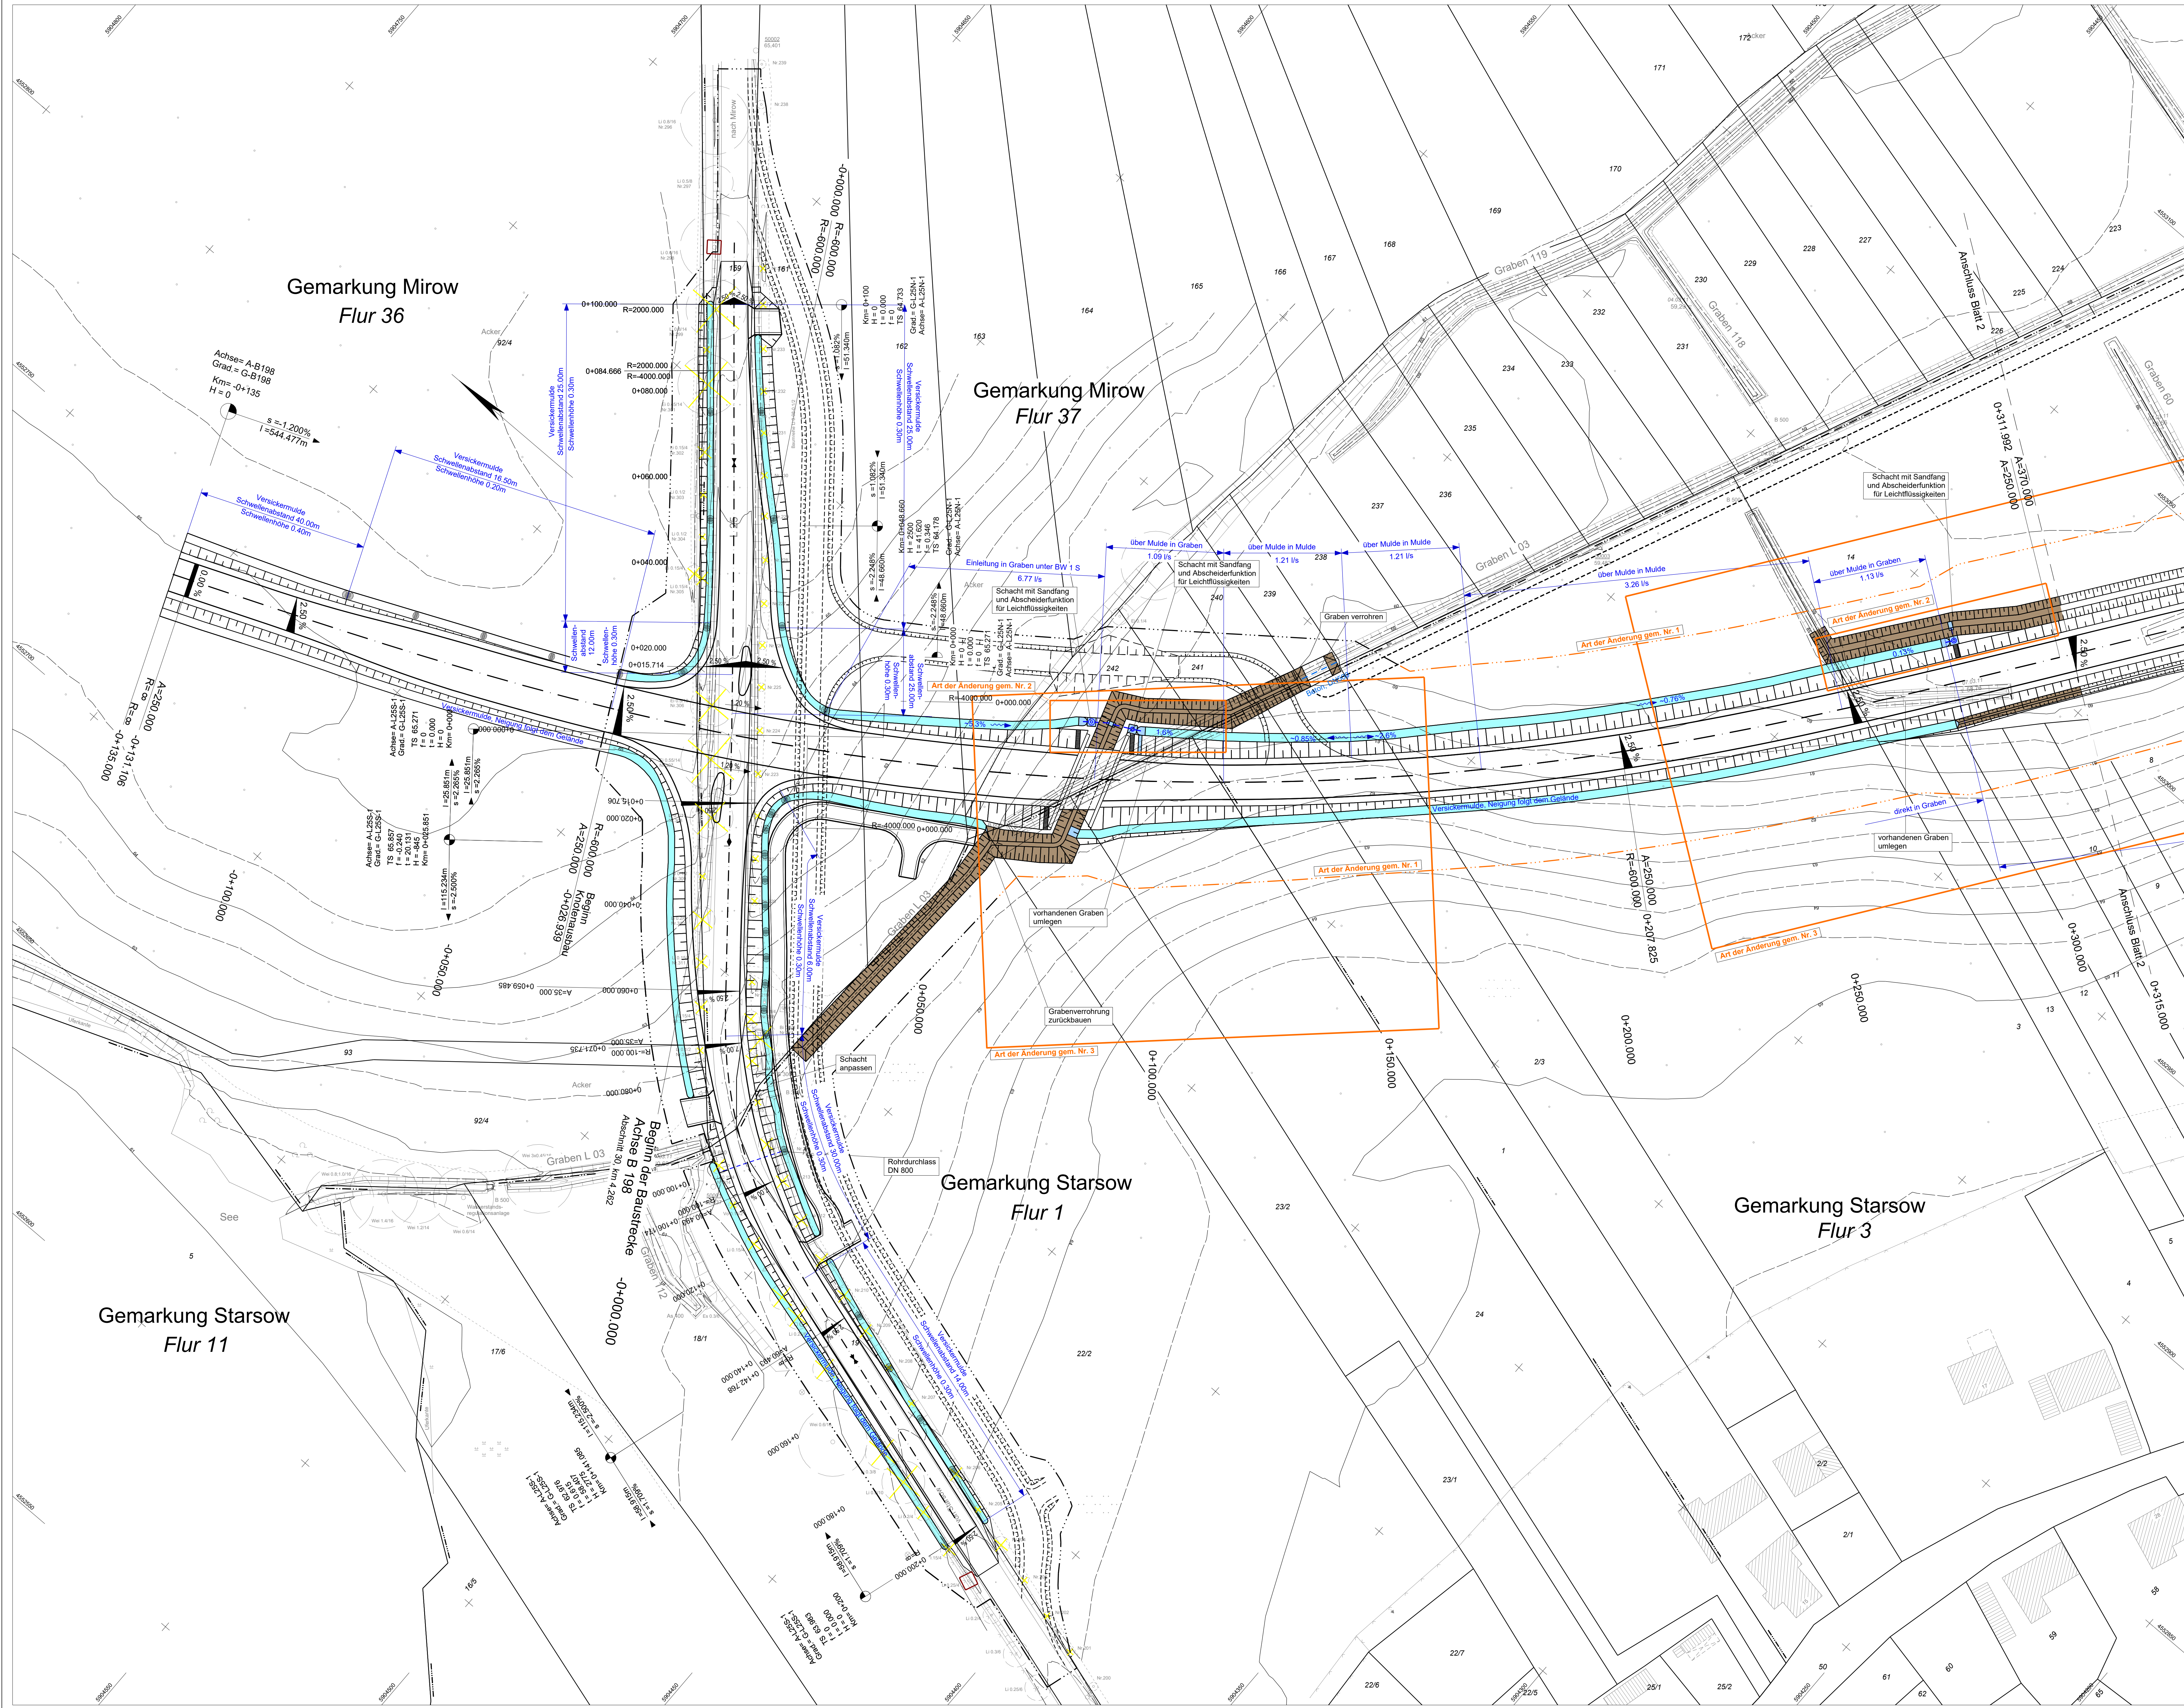
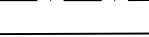
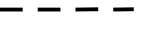
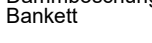
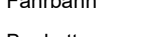


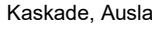

Legende					
	Aufnahmepunkt		Tügel, Punkt		Höhenfestpunkt
	Durchlass (Rohrsohle)		Geländehöhe		Einfahrt
	Eingang		gemessener Strauch		gemessener Baum
	Schieberkappe Wasser		Schacht		Unterflurhydrant
	Markzeichen Wasser		Markzeichen Gas		Markzeichen Fernmelde
	Holzmast		Stahlgittermast		Stahlbetonmast
	km - Stein		Gefahrzeichen		Vorschaltzeichen
	Infozettel		Pötel		Bank
	Denkmal		Feldstein		Stationszeichen
	Höhe Wasserspiegel		Grünland		Wald
	Laubwald		Nadelwald		Gehölz
	Schilf, Rohr, Reet		Grundwasser-Beechungsrohr		Fließpfad
	oberirdische Entwässerung		Grenzstein		Holzpfähle
	Zaun		Mauer		

Legende	
	Versickermulde mit Schwellen-Dämmboschung Bankett
	Fahrbahn
	Bankett mit Aufahrt Mulde
	Einschnittboschung
	Kaskade, Auslaufbereich
	Baum fällen
	Baumschutz
	Grünwegbegrenzung
	Baufeldgrenze
	gepfl. Entwässerungslinie DN 300 mit Kontrollschacht und Fließrichtung
	Straßenablauf
	Neigungsbruchpunkt mit Angabe von Gefälle, Prozent, Strecke und Höhenwasser
	Tiefpunkt
	Hochpunkt
	2,5% Fahrbahnquerneigung
	Bereich 1 und 2, Pflanzung/ergänzung

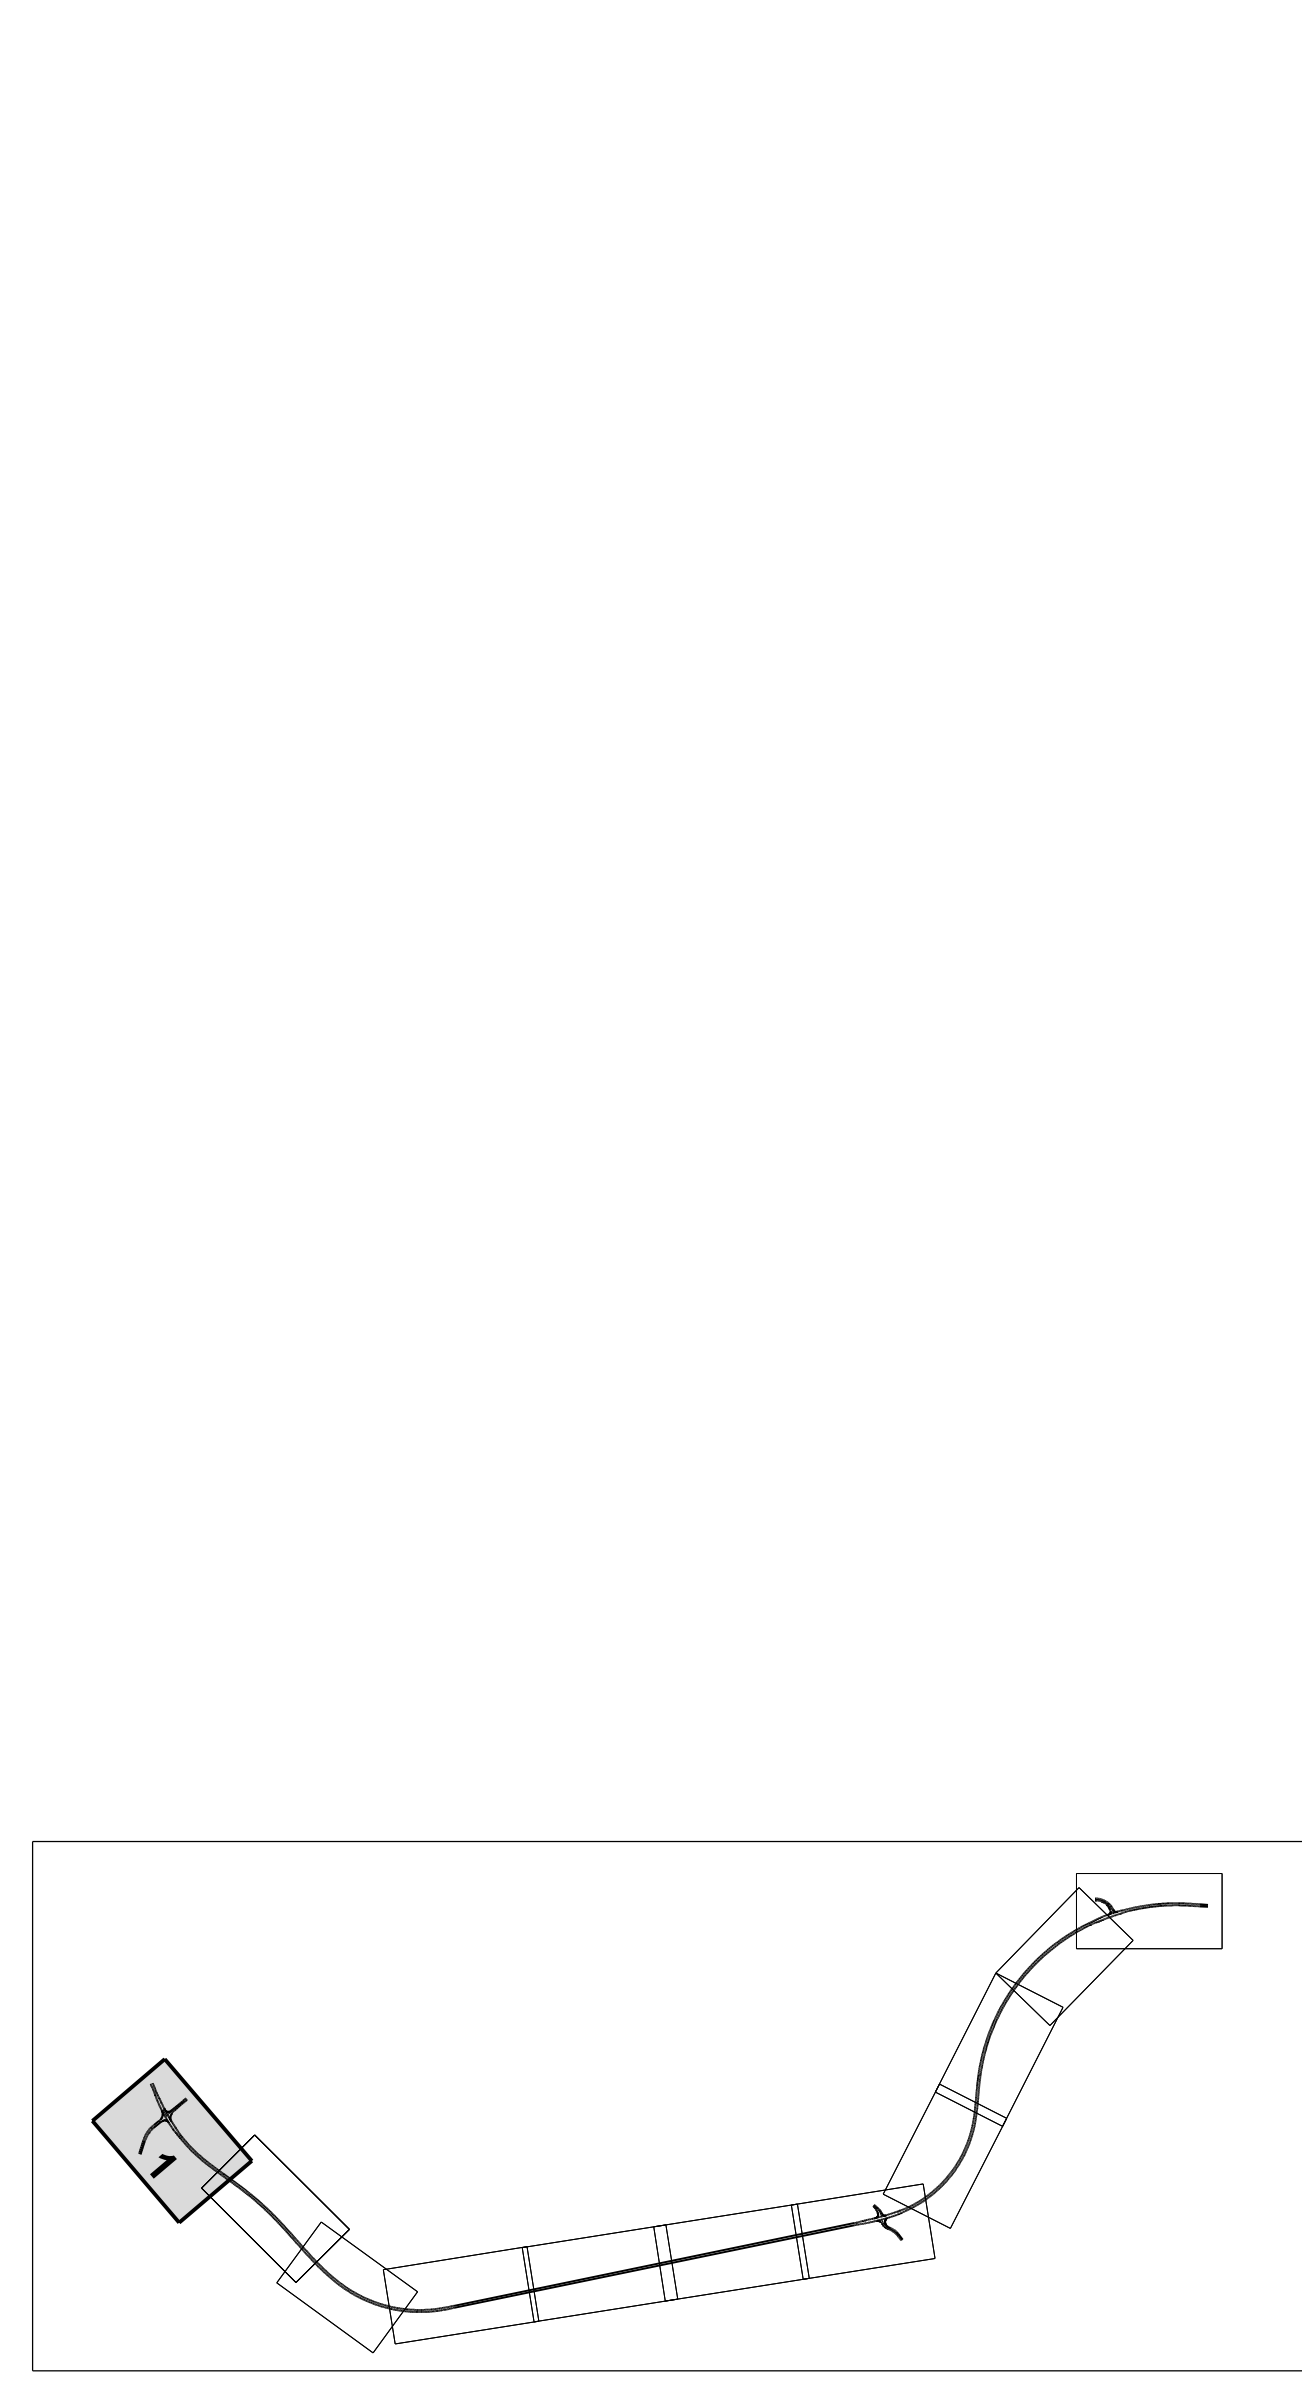

3	Entfall temporärer Entwässerungsmaßnahmen infolge Änderung des Bauverfahrens	05.03.2018	Langer
2	Einbau von Abscheideranlagen; Anpassung Graben, Mulden und Zuwegung	05.03.2018	Langer
1	Anpassung Bauverfahren infolge Änderung des Bauverfahrens (Bodenabtausch statt Überschiebung)	05.03.2018	Langer
Nr.	Art der Änderung	Datum	Name

MECKLENBURGISCHES INGENIEURBÜRO
FÜR VERKEHRSBAU GMBH SCHWERIN
ZWEIGNIEDERLASSUNG NEUSTRELITZ
Hauptstraße 11, 17229 Neustrelitz
Telefon: 0398-14527-0
Telefax: 0398-14527-12
E-Mail: zsn@meib-neustrelitz.de
Neustrelitz, März 2018

gezt. Schneider
Lager der Zeichnungsblätter

Datum: März 2018
Zeichen: Wanko
Bearb.: März 2018
Gez.: März 2018
Gepr.: März 2018

**STRASSENBAUVERWALTUNG
LAND MECKLENBURG-VORPOMMERN**

Straße: B 198
(nächster Ort): Mirow

Bau-km -0+026.939
bis
Bau-km 4+930.000

Unterlage Nr. 13.2
Blatt Nr. 1

Reg. Nr.
Datum
Zeichen

Planfeststellung
B 198 Ortsumgehung Mirow,
Südschnitt

Bearbeitet
gezeichnet
geprüft

März 2018
gezt. I.A. Langer

Lageplan
Entwässerungs-
maßnahmen

Maßstab 1 : 500

Aufgestellt:
Straßenbauamt Neustrelitz
gezt. Krage
Neustrelitz, März 2018

Grundplan hergestellt:
MECKLENBURGISCHES
INGENIEURBÜRO FÜR
VERKEHRSBAU GMBH
SCHWERIN
Ludwigstraße 11, 17081 Schwerin
Telefon: 0385-5999-0
Telefax: 0385-5999-127

Aufnahme: 02/11 Dettmann/Galenbeck/Kurth
Feldvergleich:
Kataster:

Bezugssystem
Lage: GK 4283
Höhe: DHHN 92