


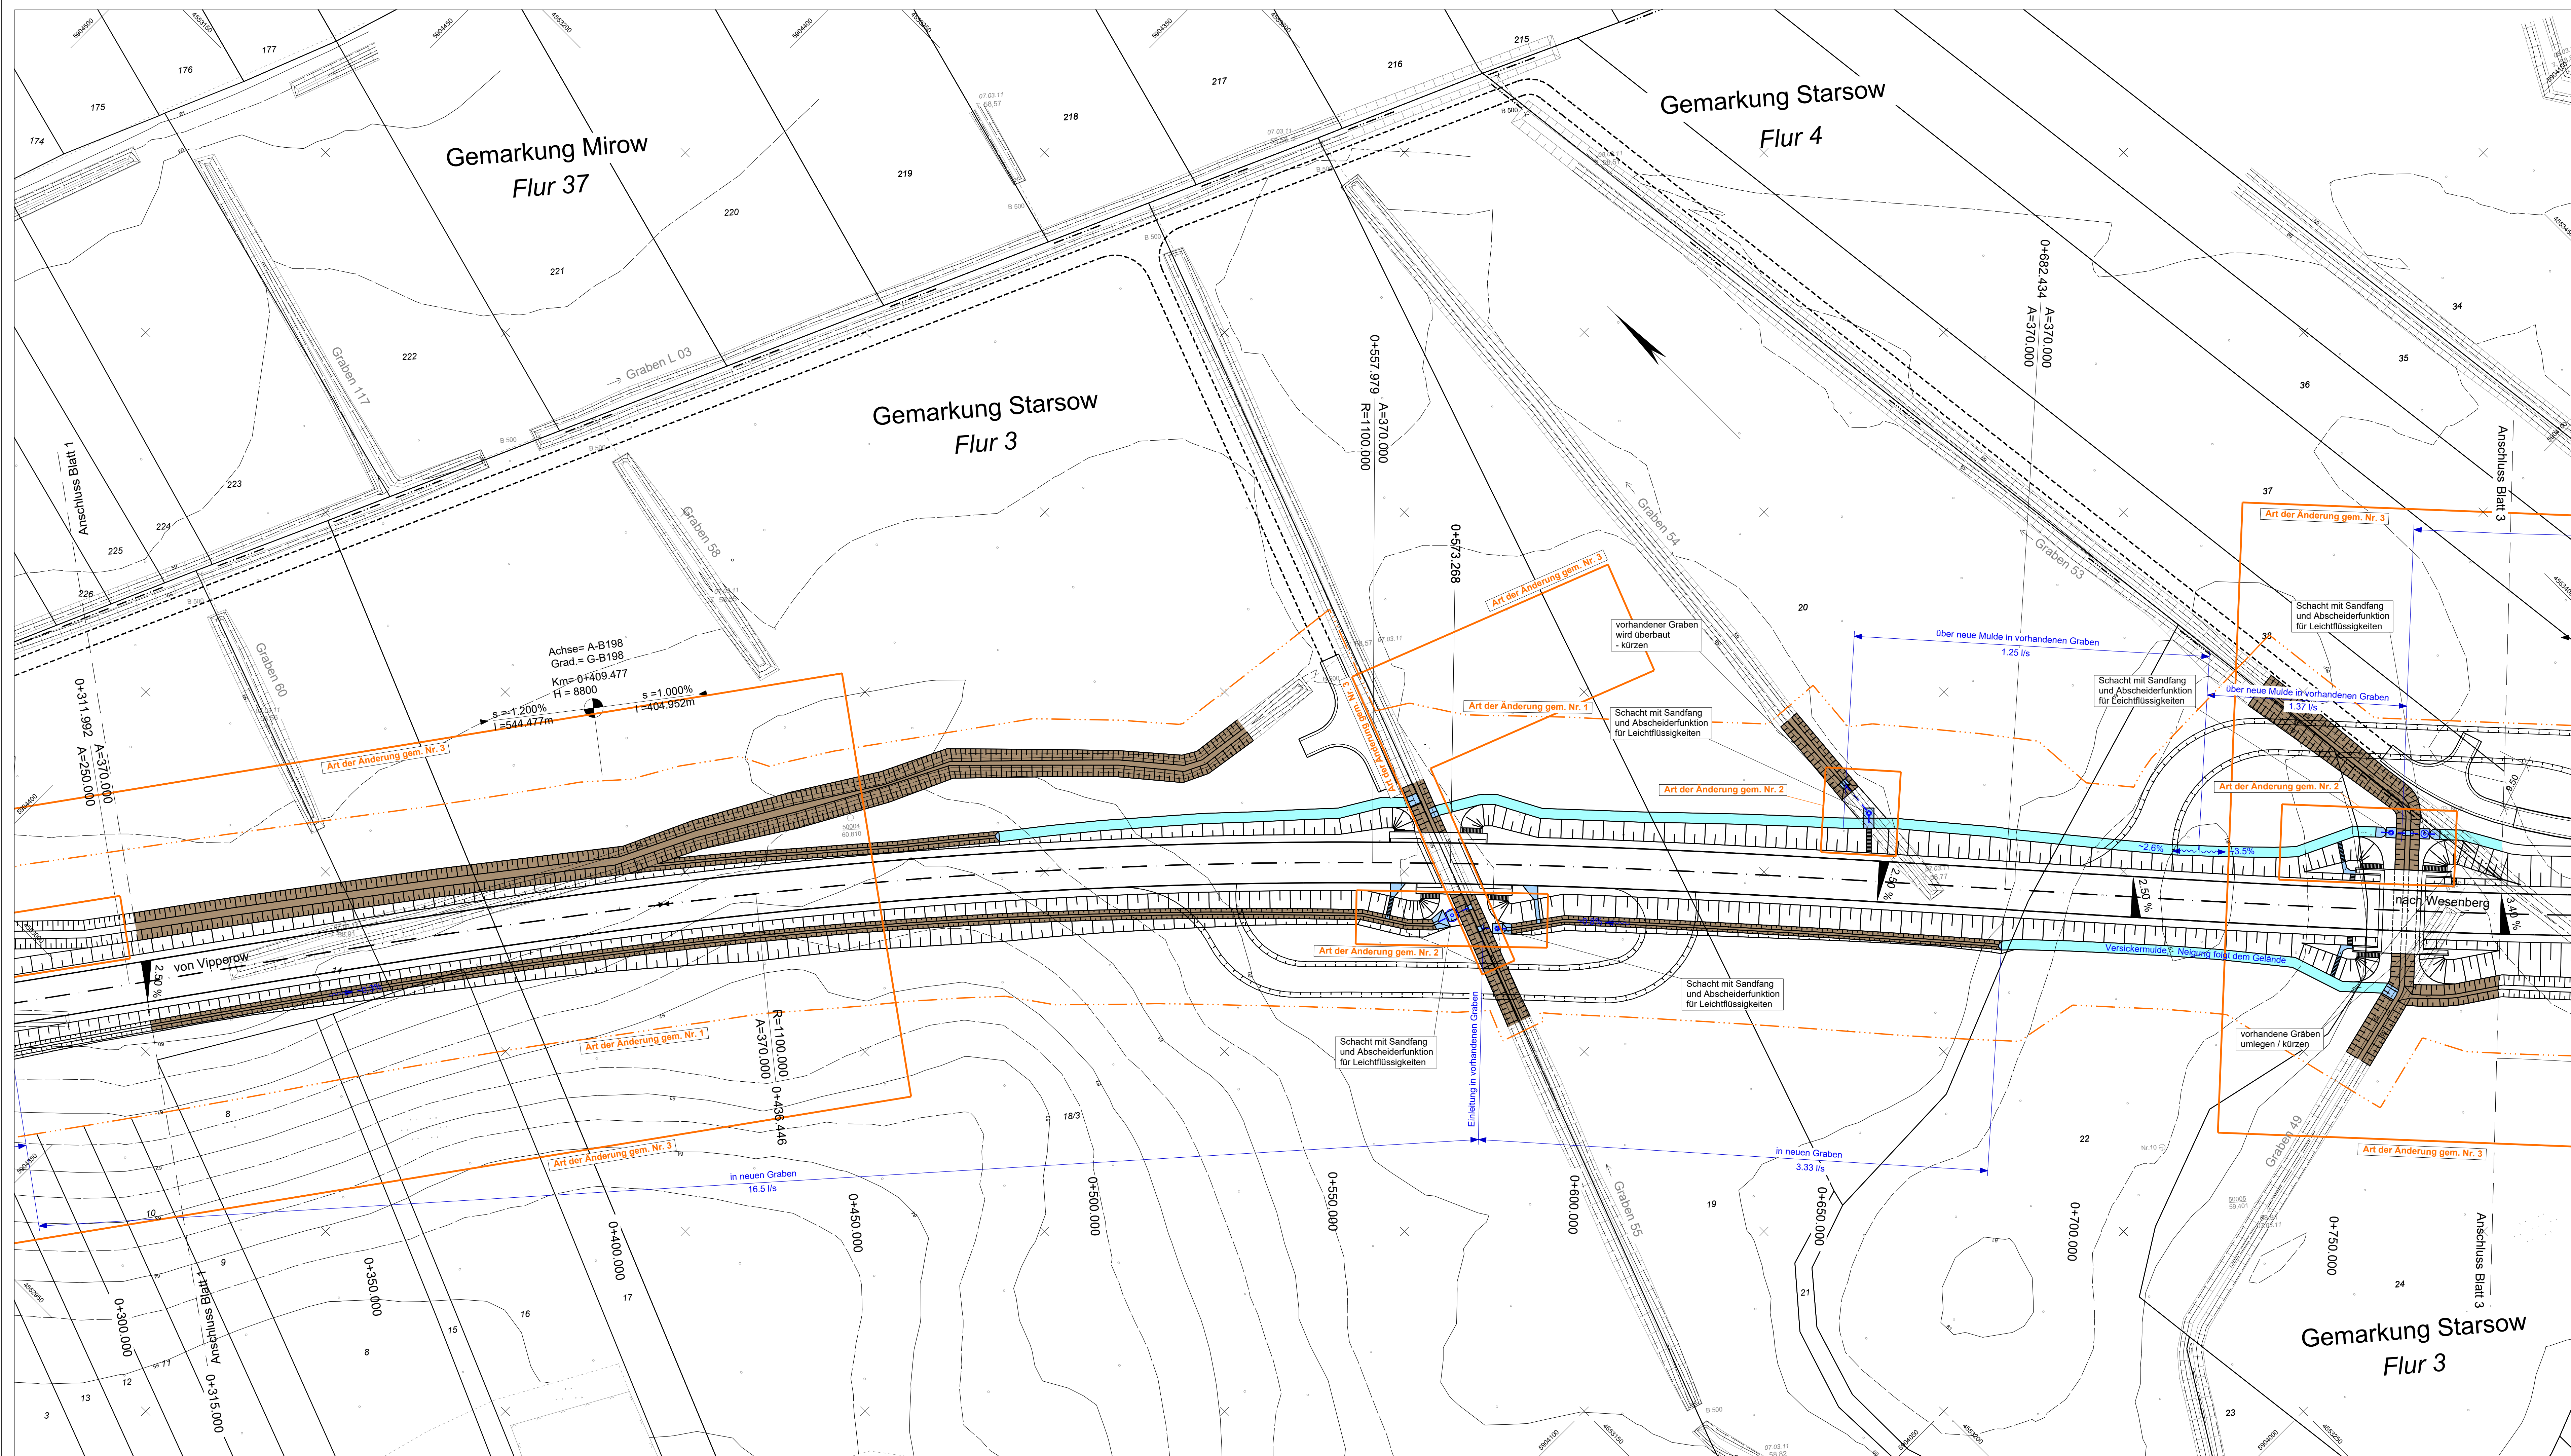


Legende					
	Aufnahmepunkt		Trigon. Punkt		Höhenfestpunkt
	Durchlass (Rohrsohle)		Geländehöhe		Einfahrt
	Eingang		gemessener Strauch		gemessener Baum
	Schieberkappe Wasser		Schacht		Unterflurdrain
	Merkzeichen Wasser		Merkzeichen Gas		Merkzeichen Fernmelde
	Holzmast		Stahlgittermast		Stahlbetonmast
	km - Stein		Gefahrzeichen		Vorschrittszeichen
	Infotafel		Poller		Bank
	Denkmal		Feldstein		Stationszeichen
	Höhe Wasserspiegel		Grünland		Wald
	Laubwald		Nadelwald		Gehölz
	Schiffr. Rohr, Reet		Grundwasser-Beobachtungsrohr		Fließpfel
	oberirdische Elektrifizierung		Grenzstein		Holzfahrbahn
	Zaun		Mauer		

Legende

	Versickergrube mit Schwelle Dammabzöschung Bankett		Versickergraben mit Schwelle Dammabzöschung Bankett
	Fahrbahn		Fahrbahn
	Bankett Graben Einschnittsboschung		Bankett mit Auffahrt Muldle Einschnittsboschung
	Kaskade, Ausfallbereich		Neigungsbruchpunkt mit Angabe von Gefälle, Prozent, Steilheit und Fließmesser
	Baum fallen		1.000% 10000%
	Baumschutz		10000%
	Grünwegbegrenzung		Tiefpunkt
	Baufeldgrenze		Hochpunkt
	gep. Entwässerungsleitung, DN 300, mit Tüfenschacht und Fließleitung		2.5% Fahrbahnquerneigung
	Sträßenaufbau		

Bereich 1. und 2. Planänderungs-
ergänzung

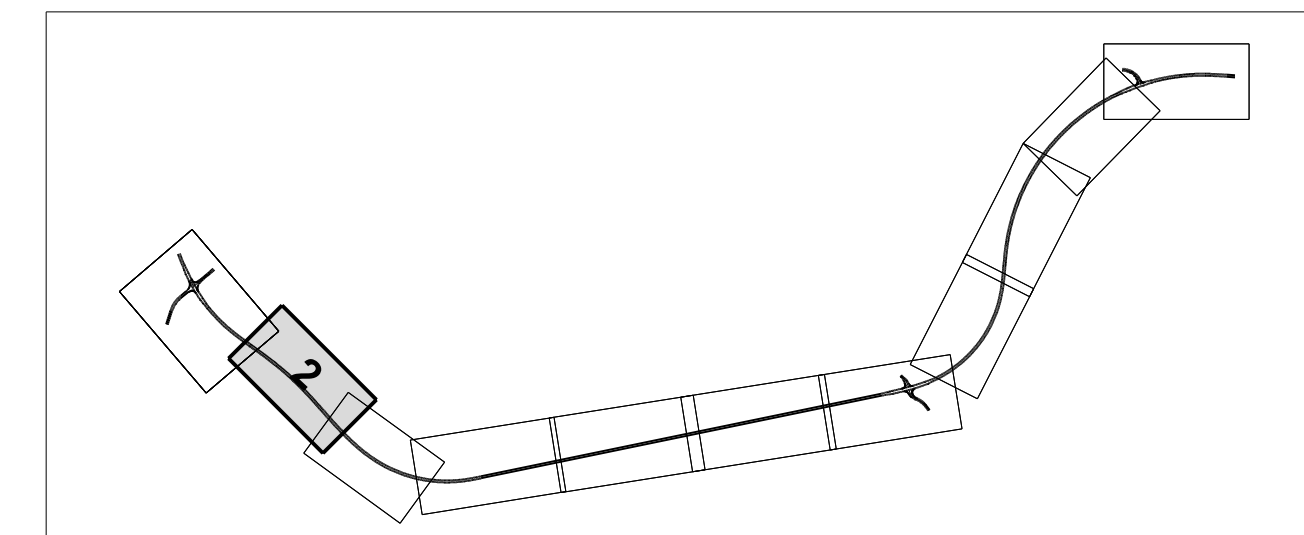

3	Entfall temporärer Entwässerungseinrichtungen infolge Änderung des Bauverfahrens	05.03.2018	Langer
2	Einbau von Abscheideranlagen, Anpassung Gräben, Mulden und Zuwegung	05.03.2018	Langer
1	Anpassung Baufeldgrenze infolge Änderung des Bauverfahrens	05.03.2018	Langer
	(Bodenaustausch statt Überschüttung)		
Nr.	Art der Änderung	Datum	Name



**MECKLENBURGISCHES INGENIEURBÜRO
FÜR VERKEHRSSBAU GMBH SCHWERIN**
ZWEIGNIEDERLASSUNG NEUSTREELITZ

Torgengrabenstr. 21, 17235 Neustrelitz
Telefon: 03981/4581-0
Telefax: 03981/4581-27
E-Mail: zentrum@mv-neustrelitz.de

Neustrelitz, März 2018

F.W. Wanzek/STRATIS/116681/8196/00 Mireo Sd
N.P.L./P.LP adds Druckdatum: 14.05.2018

Datum	Zeichen
Bearb.: März 2018	Wanko
Gez.: März 2018	Wanzek
Gepr.: März 2018	Schneider

STRASSENBAUVERWALTUNG LAND MECKLENBURG-VORPOMMERN		Unterlage Nr. 13.2	
Straße: B 198 (nächster Ort): Mirow		Blatt Nr. M 2	
Bau-km 0+026,939 bis Bau-km 4+930,000		Reg. Nr.	
		Datum	Zeichen
Planfeststellung B 198 Ortsumgehung Mirow, Südbabschnitt		bearbeitet	
		gezeichnet	
		geprüft	
		März 2018	gez. i.A. Lange
Bau-km 0+315,000 bis 0+780,000		Lageplan	
		Entwässerungs- maßnahmen	
		Maßstab 1 : 500	

Straßenbauamt Neustrelitz gez. Krage Neustrelitz, März 2018	Ungültig		
Grundplan hergestellt:			
 ■ FELDVERGLEICH ■ INGENIEURBAU FÜR ■ VERKEHRSSICHERHEIT ■ SCHWIMMEN Lohseplatz Chaussee 72, 19061 Schwerin Telefon: 0385/30960 Telefax: 0385/3097127	Aufnahme: 02/11 Dettmann/Galenbeck/Kurth Feldvergleich: Kataster:	Bezugssystem Lage: GK 42/83 Höhe: DHHN 92	